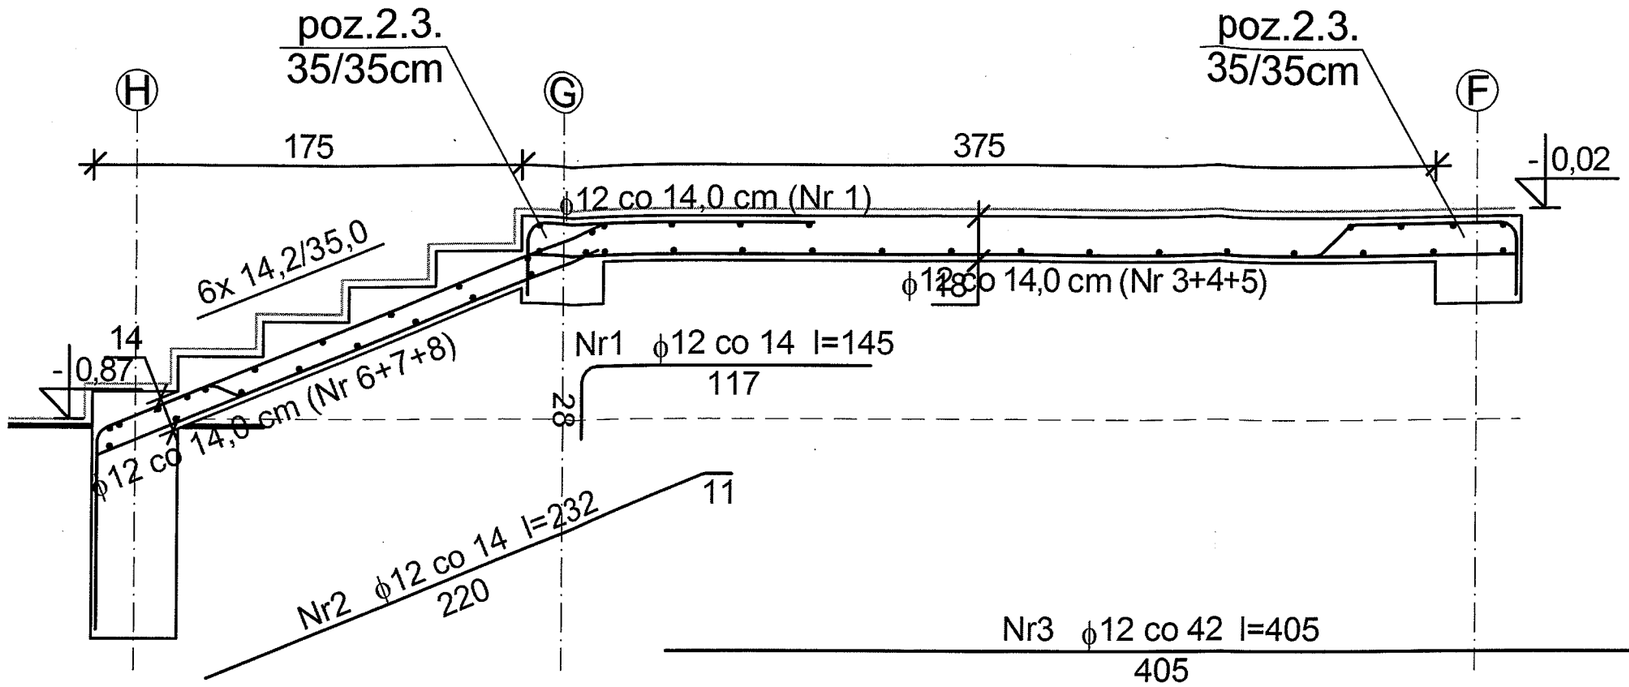

BETON B25
STAL A-IIIN (RB500)
STAL A-0 (St0S)

STAROSTWO POWIATOWE
w Świebodzinie
66-200 Świebodzin
ul. Kolejowa 2

Obiekt	**ZESPÓŁ EDUKACYJNY W ŁAGOWIE** **Łagów, ul. Szkolna 1, dz. nr ewid. 158/19**
Zadanie	**REMONT ZESPOŁU EDUKACYJNEGO W ŁAGOWIE** **W RAMACH PROGRAMU "POPRAWA STANDARDU EDUKACJI DZIECI I MŁODZIEŻY - modernizacja budynku szkoły położonego na działce nr ewid. 158/19 przy ul. Szkolnej 1 w Łagowie"**
Inwestor	**GMINA ŁAGÓW - ul. 1-go Lutego 7, 66-220 Łagów**
Nazwa dokumentu - rysunku	
POCHYLNIA + SCHODY WEJŚCIOWE - POZ.1.7. i POZ.1.8.	

	Nazwisko i imię	Nr uprawn.	Data	Podpis		
Projektant	mgr inż. Marcin Wojewódka	LBS/0072/PWOK/08	05.2009	Wojewódka	**Skala rys.**	**1:25**
Opracował	inż. Tomasz Kochański		05.2009	Kochański	**Rys. nr**	**K22**