




**A-A skala 1:25**

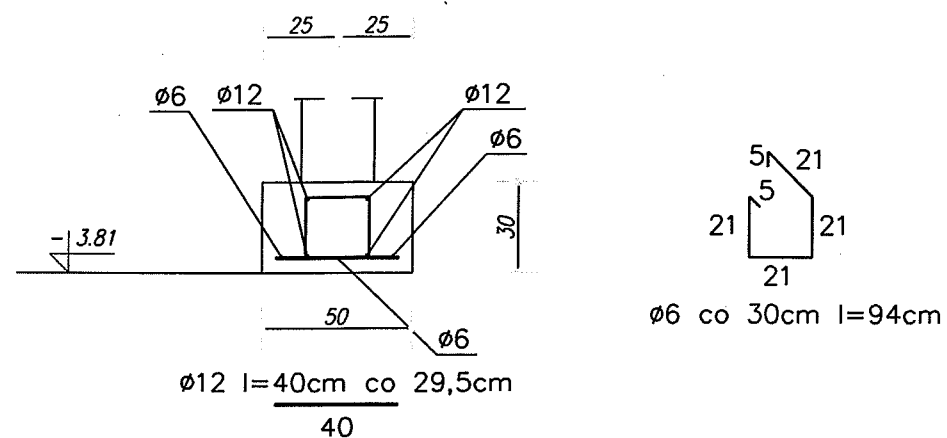


**B-B skala 1:25**

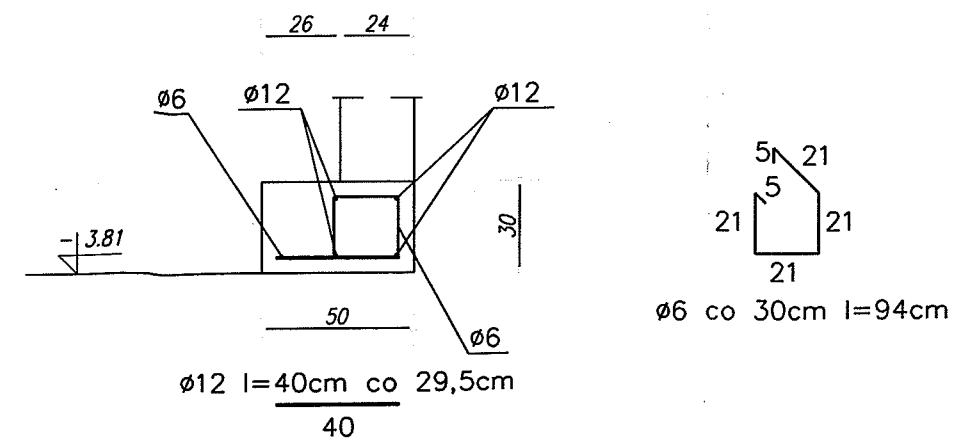

**C-C skala 1:25**

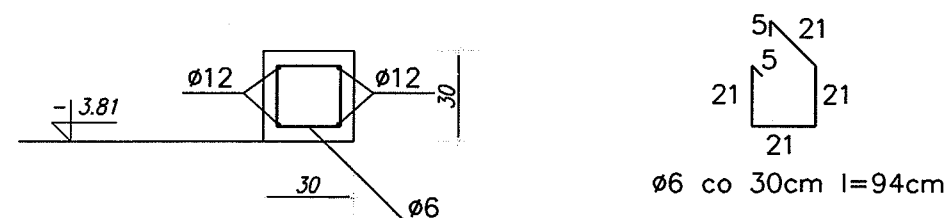

**A-A skala 1:25**

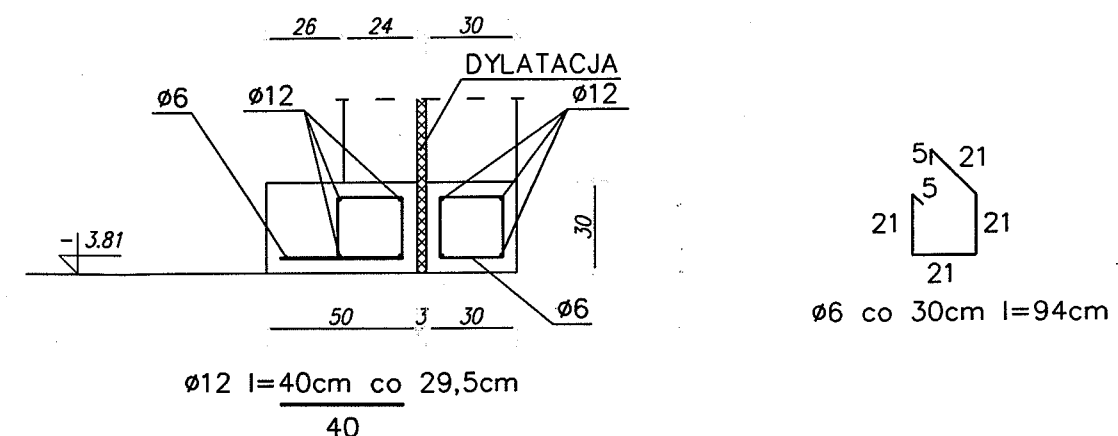

STAROSTWO POWIATOWE  
w Świebodzinie  
66-200 Świebodzin  
ul. Kolejowa 2

BETON B25  
STAL A-III (34GS)  
STAL A-0 (St0S)

Obiekt	ZESPÓŁ EDUKACYJNY W ŁAGOWIE Łagów, ul. Szkolna 1, dz. nr ewid. 158/19					
Zadanie	REMONT ZESPOŁU EDUKACYJNEGO W ŁAGOWIE W RAMACH PROGRAMU "POPRAWA STANDARDU EDUKACJI DZIECI I MŁODZIEŻY - modernizacja budynku szkoły położonego na działce nr ewid. 158/19 przy ul. Szkolnej 1 w Łagowie"					
Inwestor	GMINA ŁAGÓW - ul. 1-go Lutego 7, 66-220 Łagów					
Nazwa dokumentu - rysunku						
KLATKA SCHODOWA - SZCZEGÓŁY FUNDAMENTÓW						
	Nazwisko i imię	Nr uprawn.	Data	Podpis	Skala rys.	1:25
Projektant	mgr inż. Marcin Wojewódka	LBS/0072/PWOK/08	05.2009			
					Rys. nr	K6