

ZARZĄDZENIE Nr 62/2017
Wójta Gminy Łagów
z dnia 4 września 2017r.

w sprawie : przekazanie pomieszczeń użytkowych w budynku szkoły na rzecz jednostki pomocniczej Gminy Łagów - Sołectwa Toporów.

Na podstawie art. 18 ust. 2 pkt 5, ustawy z dnia 8 marca 1990 r. o samorządzie gminnym (tekst jednolity Dz. U. z 2016r. poz. 446 ze późn.zm.) art. 13 ust. 1 , art. 25 ust. 1 ustawy z dnia 21 sierpnia 1997 roku o gospodarce nieruchomościami (tekst jednolity Dz.U. z 2016r., poz.2147, z późn. zm.), § 4 ust. 4 Uchwały Nr VIII.64.2011 Rady Gminy Łagów z dnia 26 sierpnia 2011r. w związku z § 4 ust.1 i 2 Uchwały Nr XXIV.201.21017 Rady Gminy Łagów z dnia 23 czerwca 2017r. w sprawie uchwalenia Statutu Gminy Łagów

zarządza się co, następuje :

§ 1.1 Przekazuje się do wyłącznego bezpłatnego użytkowania na czas nieokreślony pomieszczenia użytkowe o łącznej powierzchni 52,46 m² w skład którego wchodzi: korytarz, łazienka i trzy pokoje, usytuowane na pierwszym piętrze budynku niemieszkalnego (budynek szkoły podstawowej) położonego w miejscowości Toporów ul. Toporowska 11, na działce ewidencyjnej 108/1 obręb Toporów (0010) .


1.2. Przekazuje się do wspólnego współużytkowania na czas nieokreślony część pomieszczeń użytkowych obejmujących powierzchnię 10,39 m² obejmujących klatkę schodową .

1.3. Pomieszczenia określone w ust. § 1 ust.1 oznaczone są numerami: 2, 3, 4, 5 i 6 a pomieszczenie określone w ust. § 1 ust.2 oznaczone jest numerem 1 na załączniku graficznym do zarządzenia.

§ 2. Przekazanie pomieszczeń na rzecz jednostki pomocniczej Gminy Łagów – Sołectwa Toporów następuje w celu prowadzenia działalności statutowej wynikającej z zapisów Statutu Sołectwa Toporów .

§ 2. Zarządzenie wchodzi w życie z dniem podjęcia .

WOJTA
Czesław Kalbarczyk

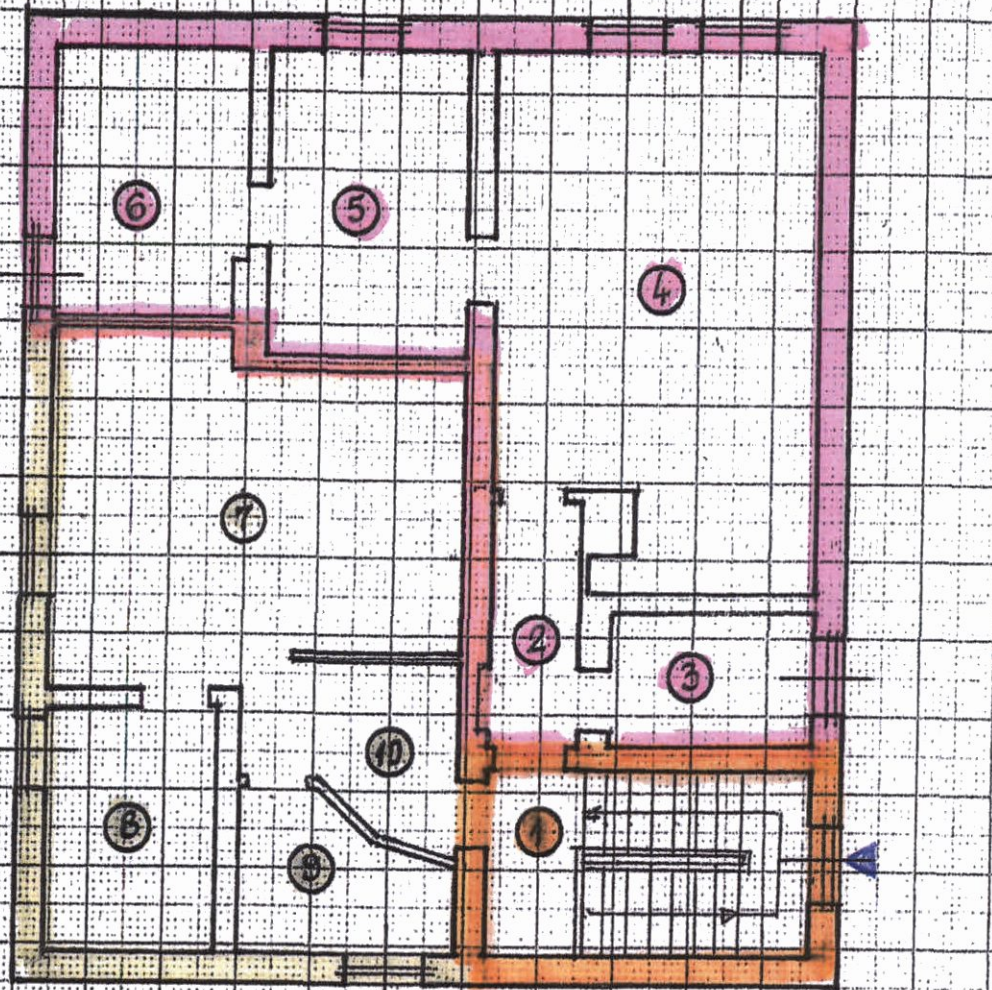

Toporów, ul. Szkolna 11, gmina Łagów.
Działka nr ewid. 108/1, obręb Toporów.

Szkola podstawowa - rzut poziomy I piętra.

| | |
|--------------------|----------------------|
| 1. Klatka schodowa | 10,39 m ² |
| 2. Korytarz | 4,07 m ² |
| 3. Łazienka | 4,59 m ² |
| 4. Pokój | 28,58 m ² |
| 5. Pokój | 11,10 m ² |
| 6. Pokój | 8,19 m ² |
| 7. Pokój | 19,29 m ² |
| 8. Kuchnia | 6,94 m ² |
| 9. Łazienka | 5,28 m ² |
| 10. Przedpokój | 7,31 m ² |

Razem 105,74 m²

Pomieszczenia : (3 + 4 + 5 + 6) **52,46 m²**
(7 + 8 + 9 + 10) **38,82 m²**

Skala 1 : 100

Załącznik do Zarządzenia Nr 62/20
Wójta Gminy Łagów z 4.09.2017r.

WOJT
Czesław Kalbarczyk