

Gronów, dnia 28.11.2016 r.

Archidrog Witold Orczyński
ul. Grunwaldzka 21
60-783 Poznań

Nasz znak: 7030/38/2016

z dnia 28.11.2016 r.

Warunki techniczne i ogólne przyłączenia projektowanych budynków do sieci wodociągowej i kanalizacyjnej będącej własnością Gminy Łagów, w zarządzie ZGKiM. w Gronowie.

Na podstawie Regulaminu dostarczania wody i odprowadzania ścieków oraz w związku z wnioskiem z dnia 25.11.2016 r. ZGKiM informuje, że dostawę wody i odbiór ścieków z działki nr **130/6, 130/7** położonej w Łagwie przy ul. Kościuszki (Park) należy projektować według następujących zasad:

1. Miejsce włączenia jest punkt W poprzez trójnik i zasuwę oringową. Ciśnienie w sieci wodociągowej w rejonie miejsca włączenia będzie wynosić aktualnie ok. 0,3 MPa.
2. Do budowy przyłącza wodociągowego zaleca się stosowanie rur PE HD oraz zasuw klinowych z miękkim uszczelnieniem.
3. Wodomierz projektować na konsoli za pierwszą zewnętrzną ścianą w piwnicy lub na parterze budynku, w miejscu wydzielonym, suchym, łatwo dostępnym, zabezpieczonym przed zalaniem wodą, działaniem mrozu oraz możliwością uszkodzenia. Za zestawem wodomierzowym przewidzieć stosowne zabezpieczenie przed wtórnym zanieczyszczeniem wody w sieci, wynikające z normy PN-B-01706/Az1.
4. Na przyłączy wodociągowe i kanalizacyjne należy opracować projekt budowlano-wykonawczy. Szczegóły rozwiązań technicznych powinny być zgodne z aktualnymi normami oraz przepisami prawa budowlanego.
5. Przyłączy kanalizacyjne na działce jest wykonane przez Gminę. Podłączenie budynku projektować do istniejącej studni podciśnieniowej K.
6. O zamiarze rozpoczęcia robót należy powiadomić ZGKiM na 7 dni przed planowaną datą rozpoczęcia robót.
7. Po wybudowaniu przyłącza zostanie zawarta umowa, która określi odpowiedzialność za przyłączy oraz sposób rozliczeń za świadczone usługi. Do zawarcia umowy niezbędny jest dokument stwierdzający tytuł prawny.
8. Niniejsze warunki są ważne przez okres dwóch lat i należy je załączyć do projektu budowlanego przedkładanego do uzgodnienia. Jeden egzemplarz uzgodnionej dokumentacji pozostaje w archiwum ZGKiM w Gronowie.


Uwaga;

Do wiadomości;

1. Adresat,
2. a/a.

KIEROWNIK ZAKŁADU

Jacek Cybulski
Jacek Cybulski

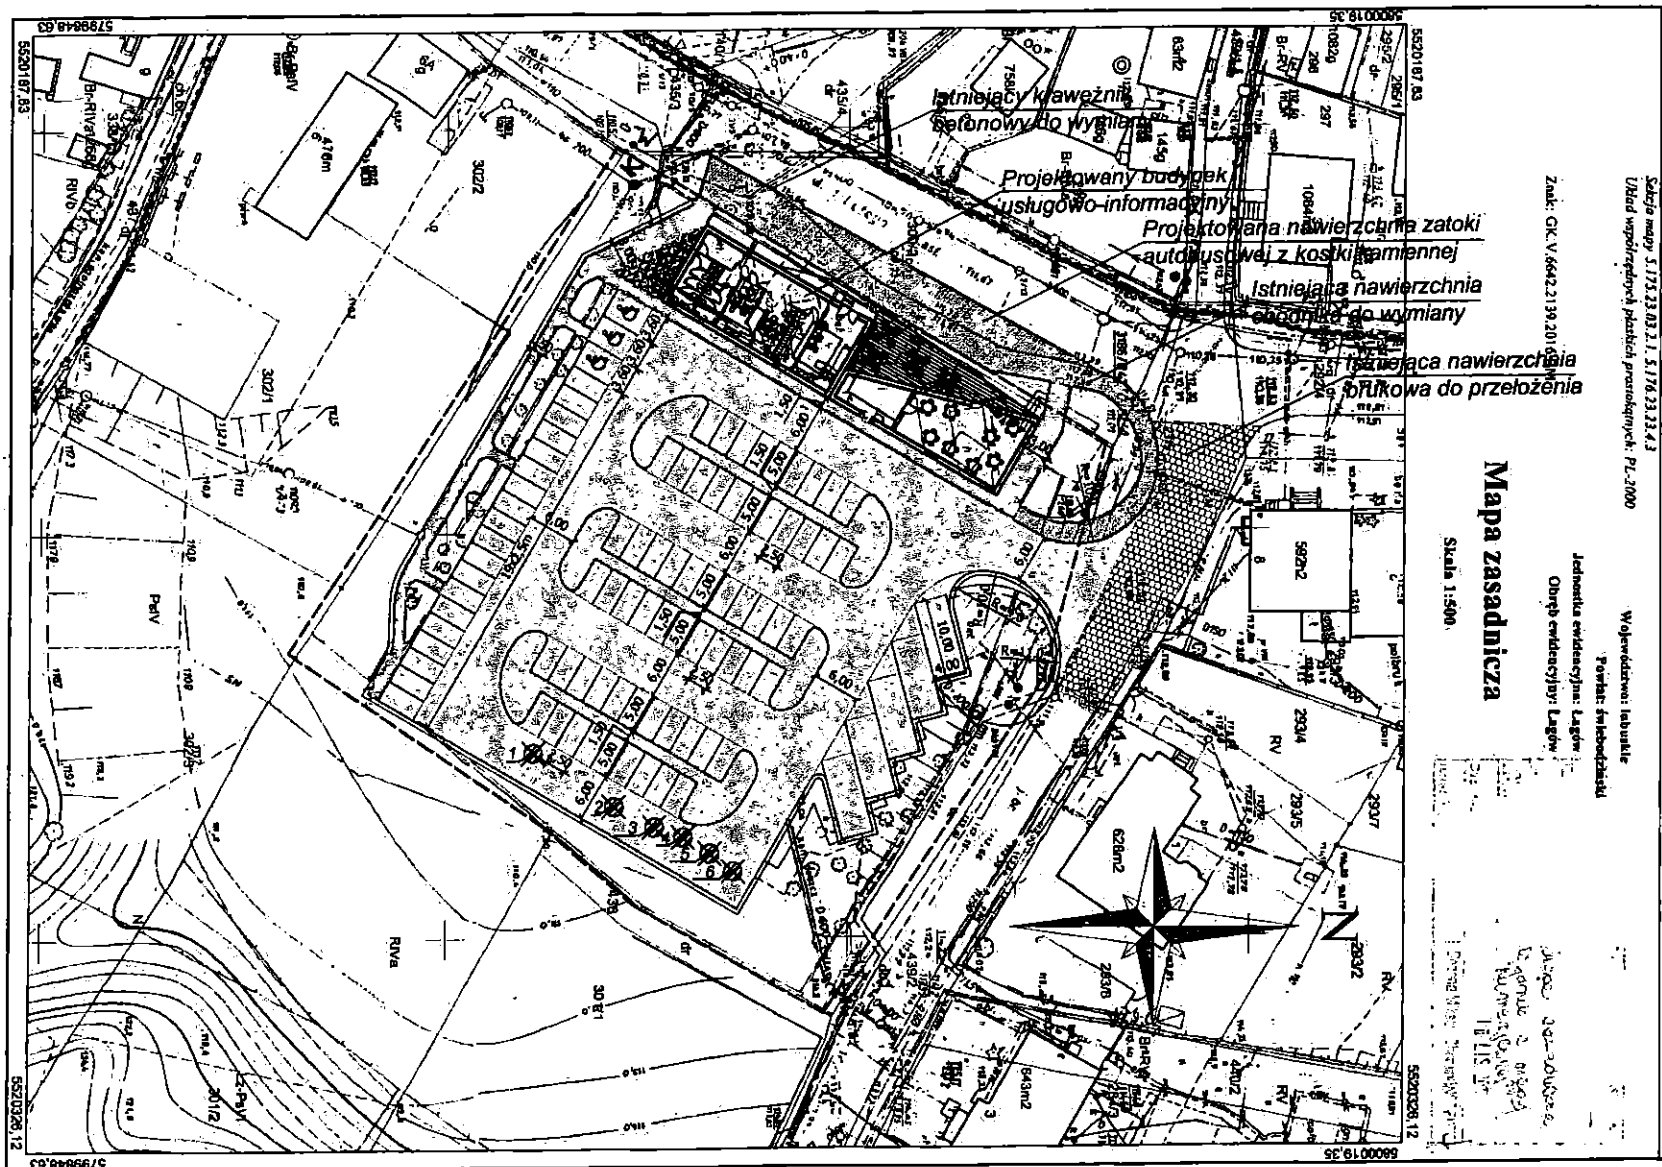

Mapa zasadnicza

Skala 1:500

Szczyt mapy 5.173.23.03.2.1.5.176.23.33.4.3
 Ubiór współrzędnych płaskich prostokątnych, PL-2000
 Wpewdzono: laburale
 Tworząca: fideboczniki
 Jednostka ewidencyjna: Lądy
 Obręb ewidencyjny: Lądy

Znak: OK V.6642.199.201

LEGENDA

- Projektowana nawierzchnia jezdni masywowej i miejsc postojowych z kostki betonowej koloru szarego
- Projektowane chodniki z kostki betonowej koloru szarego
- Projektowana powierzchnia wyłożona z kostki betonowej koloru czerwonego
- Projektowany krawężnik betonowy 20x30x100
- Projektowany krawężnik betonowy 20x30x100
- Projektowany krawężnik betonowy 20x30x100
- Projektowane obrzeże 6x30x100
- Projektowane drzewa do wycinki

ZAŁĄCZNIK NR 1
 Plan sytuacyjny