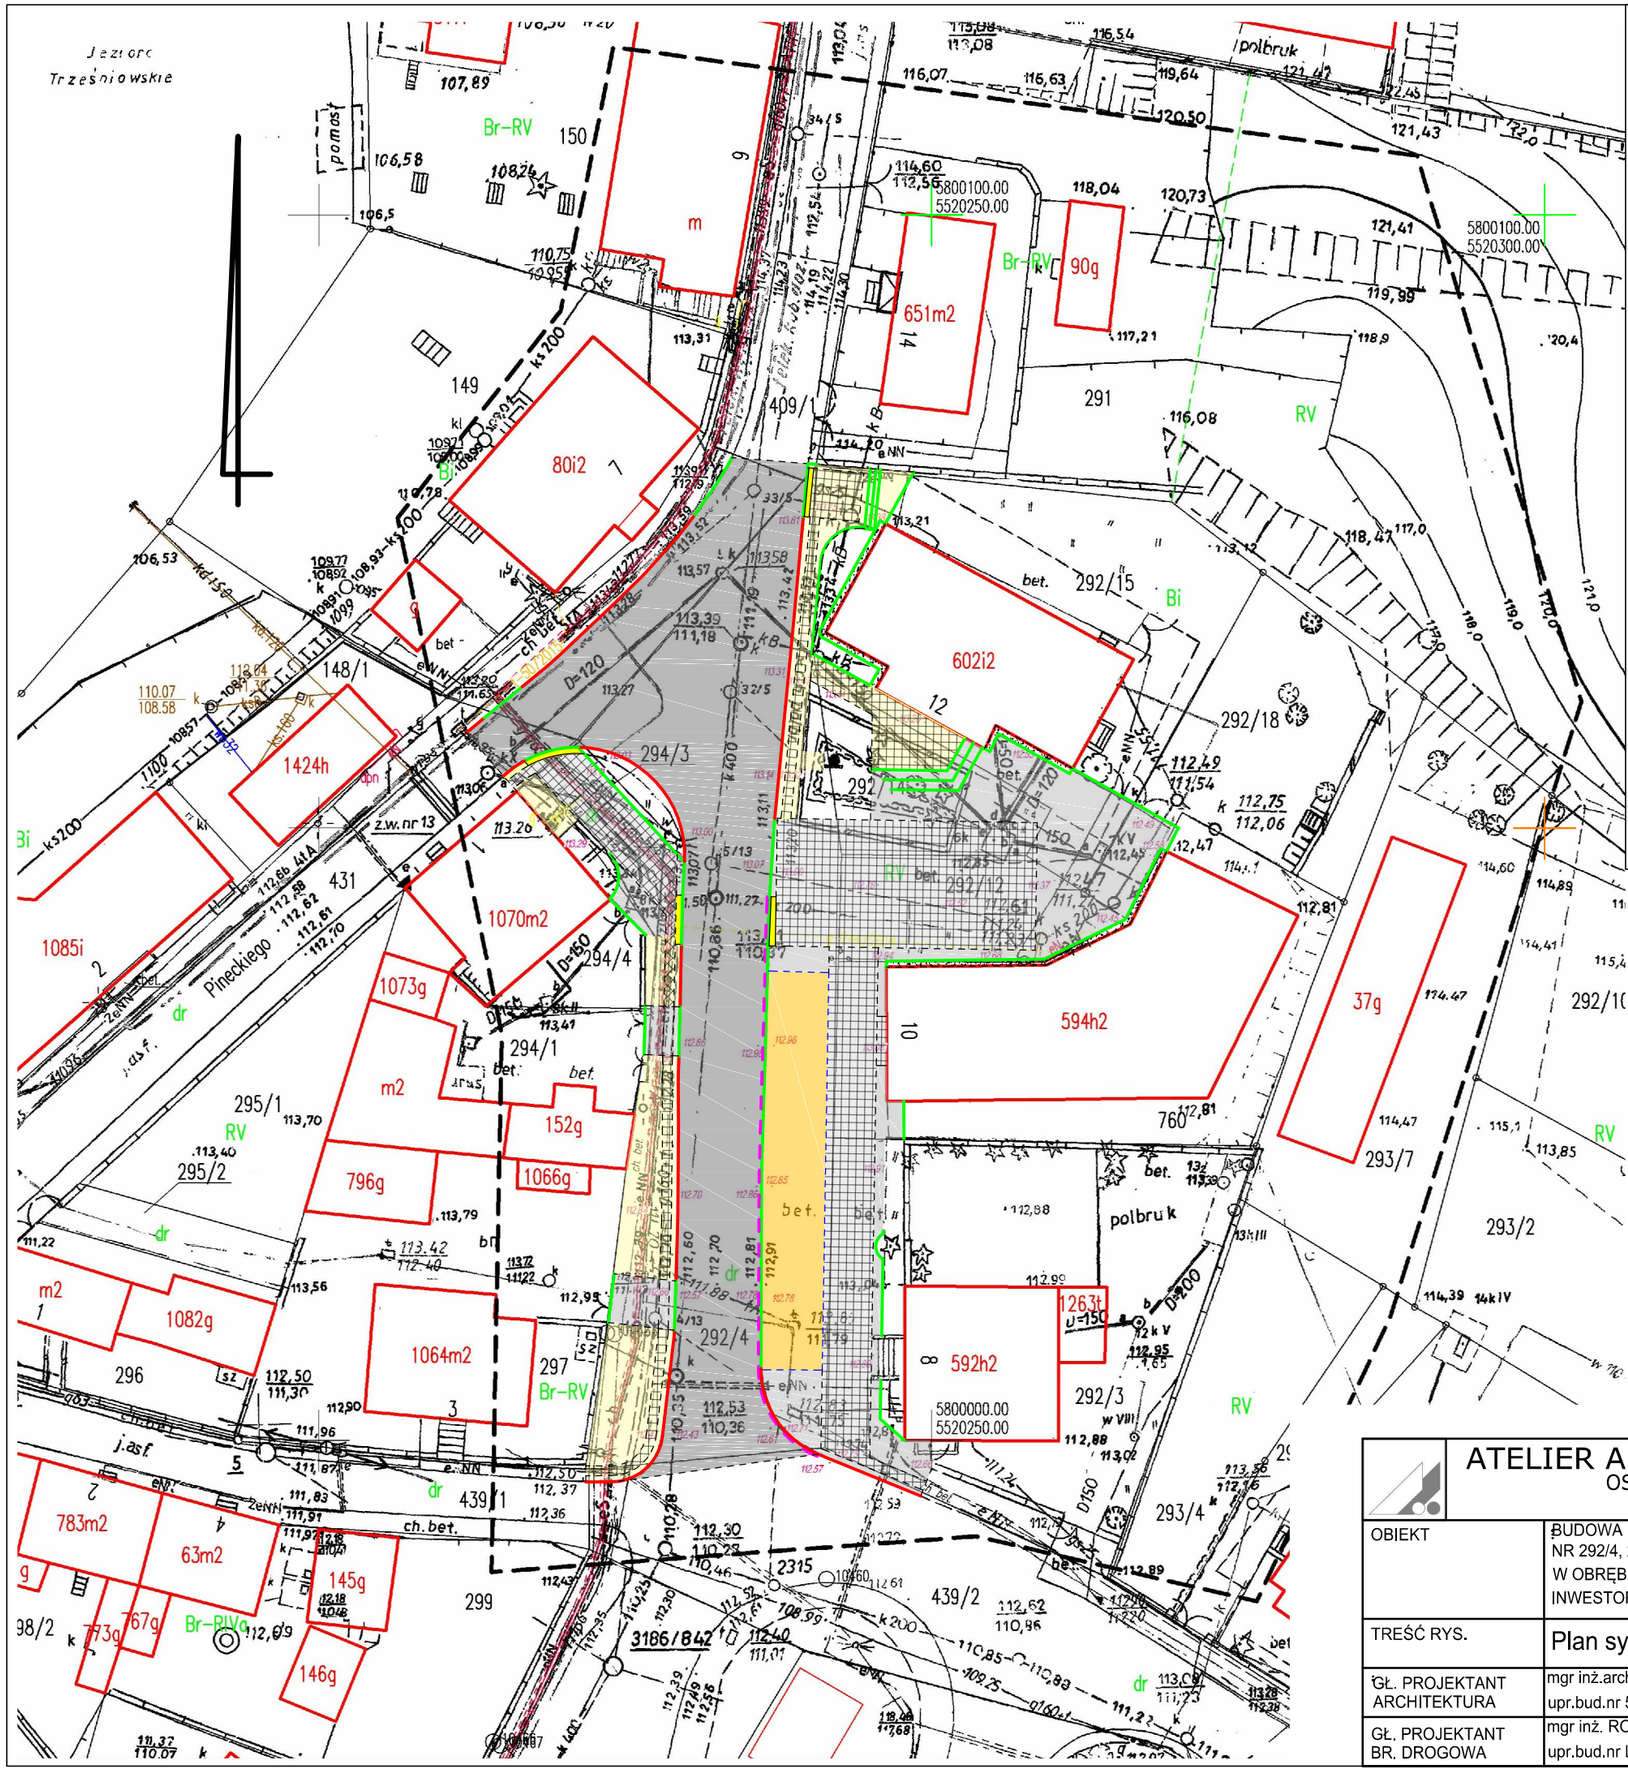

Legenda:

- Projektowana nakładka bitumiczna AC 11 50/70
- Projektowane nawierzchnie, płytki kamienne – ruch kołowy
- Projektowane nawierzchnie, kostka kamienna – ruch kołowy
- Projektowane nawierzchnie, płytki kamienne – ruch pieszy
- Projektowane nawierzchnie, kostka kamienna – ruch pieszy
- Projektowane nawierzchnie, kostka kamienna – miejsca postojowe
- Projektowany krawężnik uliczny – kamienny
- Projektowany opornik uliczny – kamienny
- Projektowany ściek przykrawężnikowy – kamienny

Uwaga:

Szczegóły układu i rodzaje kostki oraz płytek kamiennych zgodnie z częścią architektoniczną

ATELIER ARCHITEKTURY WIESŁAWA STACHOWIAK-POTOK
OS.ŁUŻYCKIE 39, 66-200 ŚWIEBODZIN TEL. 604 288 452
www.potokarchitekci.pl

OBIEKT	BUDOWA MIEJSC POSTOJOWYCH I CHODNIKÓW NA TERENIE DZIAŁEK NR 292/4, 292/3, 292/12, 292/14, 292/15, 292/18, 294/3, 439/2, 431,760 W OBRĘBIE DROGI GMINNEJ W MIEJSCOWOŚCI ŁAGÓW INWESTOR : GMINA ŁAGÓW, UL. 1 LUTEGO 7, 66-220 ŁAGÓW	SKALA 1:500
TREŚĆ RYS.	Plan sytuacyjny - układ nawierzchni konstrukcji	LUTY 2017 R.
GŁ. PROJEKTANT ARCHITEKTURA	mgr inż.arch. WIESŁAWA STACHOWIAK-POTOK upr.bud.nr 56/92/ZG(spec.architekt.)	NR RYS. D-01
GŁ. PROJEKTANT BR. DROGOWA	mgr inż. ROBERT PACIOREK upr.bud.nr LBS/0065/PWOD/08(spec.drogowej)	