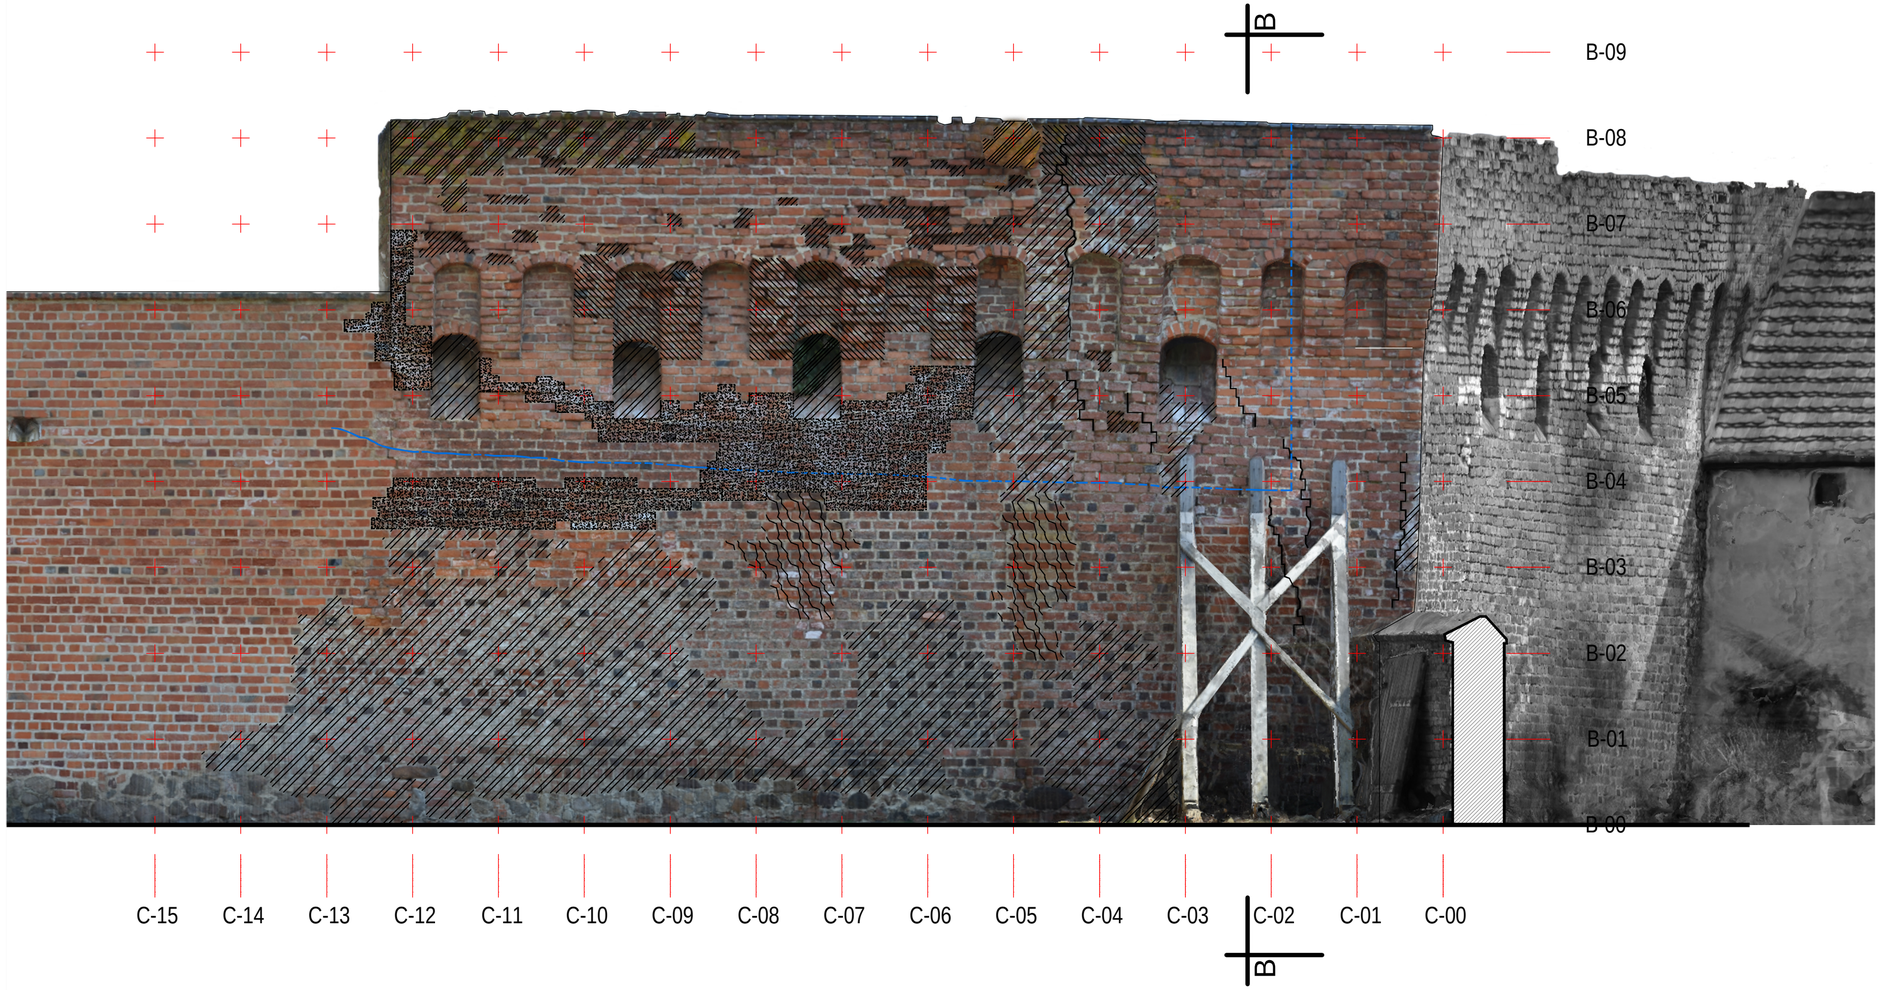

LEGENDA:

- OBIEKTY ISTNIEJĄCE
- AKTUALNY POZIOM GRUNTU
- POZIOM MURU OD STRONY POŁUDNIOWEJ
- POZIOM MURU OD STRONY PÓŁNOCNEJ
- AKTUALNY POZIOM KORONY MURU
- ZNACZNE PĘKNIĘCIA W MURZE

PODSTREFY ZE WZGLEDU NA RODZAJ USZKODZEŃ:

- P1: OBSZAR UBYTKÓW SPOINOWANIA MURU
- P2: OBSZAR ZNACZNEGO USZKODZENIA CEGIEŁ
- P3: NAWARSTWIENIA
- P4: NAWARSTWIENIA BIOLOGICZNE
- P5: WYKWITY SOLNE - STAN NA DZIEŃ 09.04.2018r.
- P6: ZAWILGOCENIE - STAN NA DZIEŃ 09.04.2018r.

Zastrzega się wszelkie prawa wynikające z ustawy o prawie autorskim

BIURO PROJEKTÓW I EKSPERTYZ
ul. Robotnicza 69, 55-095 Mirków/Długołęka
tel. (71) 346 78 29, (71) 346 78 22, e-mail: proj@cci.com.pl

Temat:	RATOWNICZY REMONT ZAGROŻONEGO KATASTROFĄ PD.-ZACH. NAROŻA MURÓW OBRONNYCH ZAMKU W ŁAGOWIE.	
Obiekt:	PD.-ZACH. NAROŻE MURÓW OBRONNYCH ZAMKU JOANNITÓW W ŁAGOWIE, kat. obiektu: VIII	
Adres:	ul. T. Kościuszki, 66-220 Łagów woj.: lubuskie, powiat: świebodziński, gmina: Łagów obręb: Łagów, dz. nr.:130/6	
Inwestor:	GMINA ŁAGÓW ul. 1 lutego 7 66-220 Łagów	
Stadium:	PROJEKT BUDOWLANY	
Opracował:		Podpis:
Projektant:	mgr inż. Marta Tomaszewska - Marek upr. nr: 194/DOŚ/13 - spec. konstrukcyjno - budowlana	
Współpraca:	mgr inż. arch. Agnieszka Folaron	
Konsultacje konserwatorskie:	mgr Agnieszka Witkowska 1746 UMK w Toruniu	
Data:	30.05.2018	
Rysunek:	**ŚCIANA ZACHODNIA, STRONA ZEWNĘTRZNA - STREFY USZKODZEŃ**	
Skala:	1:50	Nr rysunku: PB-16