

**UCHWAŁA NR XVIII.142.2020
RADY GMINY ŁĄGÓW**

z dnia 25 września 2020 r.

**w sprawie przystąpienia do sporządzenia miejscowego planu zagospodarowania przestrzennego
w miejscowości Łągów**

Na podstawie art. 18 ust. 2 pkt 5, ustawy z dnia 8 marca 1990 r. o samorządzie gminnym (t.j. Dz. U. z 2020 r. poz. 713) oraz art. 14 ust. 1, 2, 5 ustawy z dnia 27 marca 2003 r. o planowaniu i zagospodarowaniu przestrzennym (t.j. Dz. U. z 2020 r. poz. 293 ze zm.), uchwała się, co następuje:

§ 1.1. Uznaje się za zasadne przystąpienie do sporządzenia miejscowego planu zagospodarowania przestrzennego wsi Łągów.

2. Granice terenu objętego planem określa załącznik Nr 1 do niniejszej uchwały w skali 1:1 000.

§ 2. Wykonanie uchwały powierza się Wójtowi Gminy Łągów.

§ 3. Uchwała wchodzi w życie z dniem podjęcia.

Przewodniczący Rady Gminy

Mariusz Stanisław Klebicko

URZĄD GMINY ŁĄGÓW
ul. Spacerowa 7
66-220 Łągów
woj. lubuskie
(10)


**ZA ZGODNOŚĆ
Z ORYGINAŁEM**

WÓJTA
Magdalena Warczak
WÓJTA

2020 -09- 29



MIEJSCOWY PLAN ZAGOSPODAROWANIA PRZESTRZENNEGO WSI ŁAGÓW SKALA 1:1000

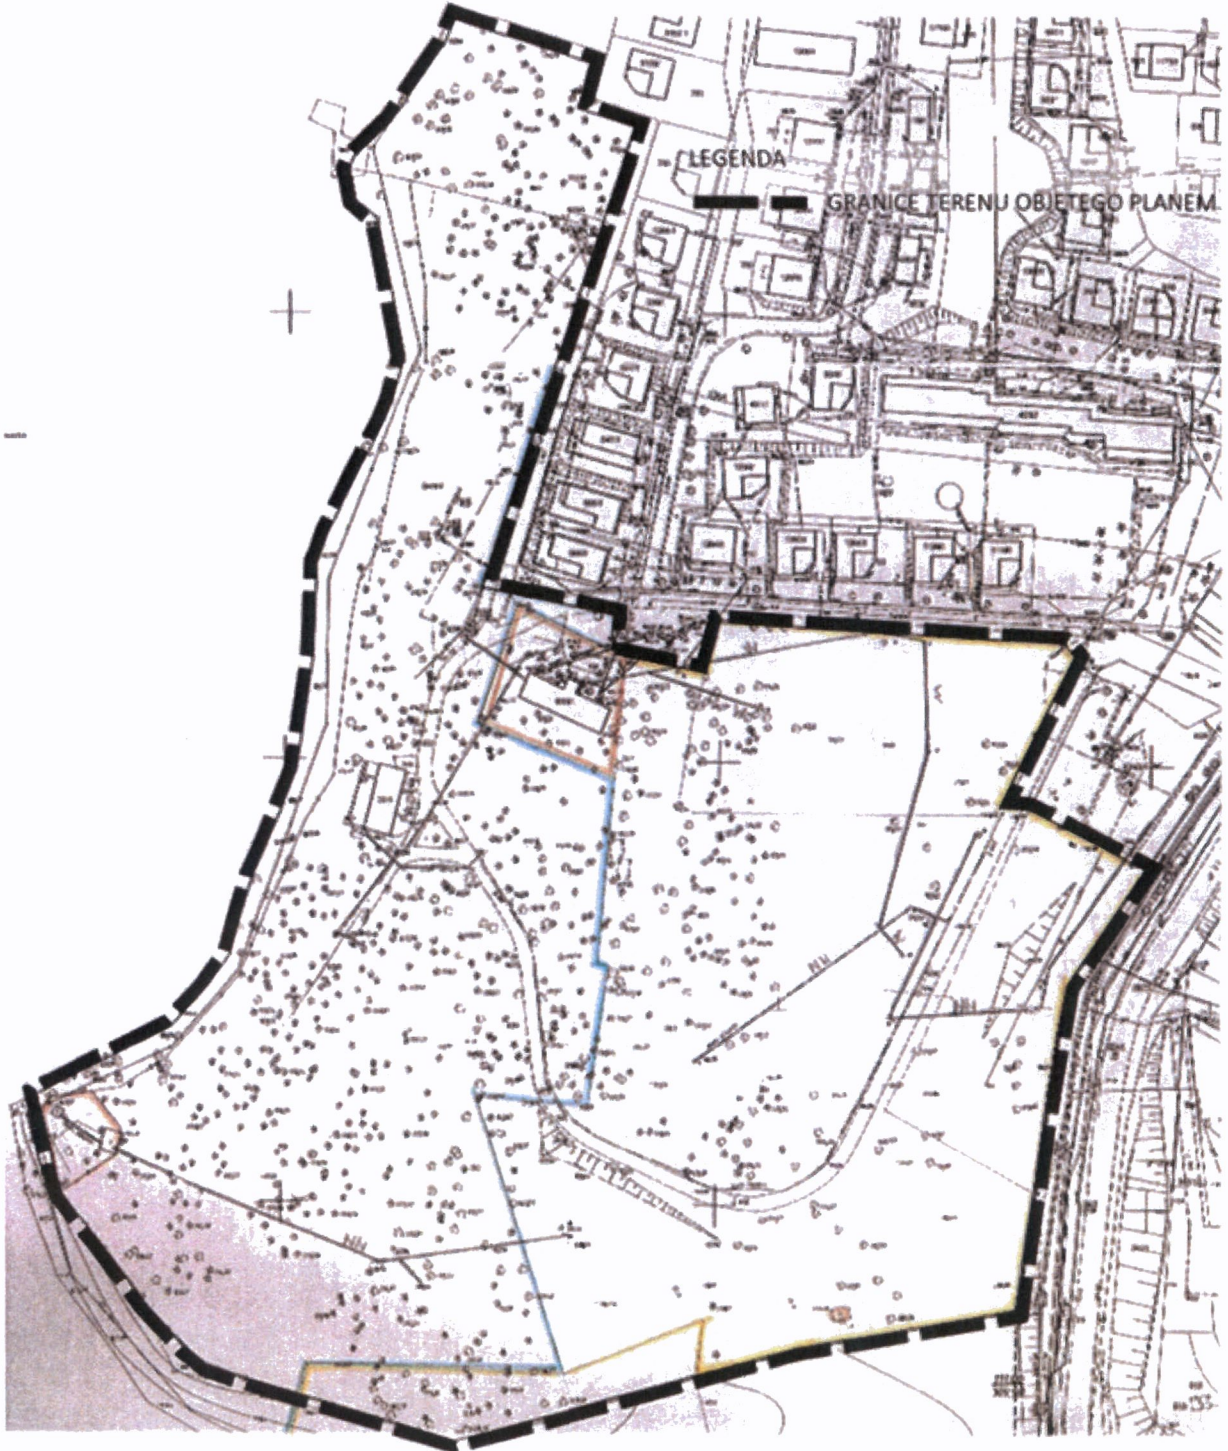

URZĄD GMINY ŁAGÓW
ul. Spacerowa 7
66-220 Łagów
woj. lubuskie
(10)

**ZA ZGODNOŚĆ
Z ORYGINAŁEM**

2020 -09- 29

Z up. WÓJTA
M. Warczak
Magałena Warczak
INSPEKTOR

Informacyjna o przetwarzaniu danych osobowych

W związku ze zmianą przepisów dotyczących ochrony danych osobowych i rozpoczęciem stosowania od 25 maja 2018r. Rozporządzenia Parlamentu Europejskiego i Rady (UE)2016/679 z 27 kwietnia 2016r. w sprawie ochrony osób fizycznych w związku z przetwarzaniem danych osobowych i w sprawie swobodnego przepływu takich danych oraz uchwalenia dyrektywy 95/46/WE "RODO" informujemy, że:

Administrator danych:

Administratorem Pani/Pana danych osobowych jest Urząd Gminy Łagów, z siedzibą Łagów ul. 1 Lutego 7, 66-220 Łagów Lub., e-mail: sekretariat@lagow.pl, tel. 683412186. Przedstawicielem administratora jest Wójt Gminy Łagów.

Inspektor ochrony danych:

Dane kontaktowe inspektora ochrony danych osobowych:

Pan Sławomir Kozieł - iod@lagow.pl

Cele przetwarzania danych osobowych oraz podstawa prawna przetwarzania:

Przetwarzanie Pani/Pana danych osobowych odbywać się będzie w celu dopełnienia obowiązków określonych w przepisach prawa na podstawie:

- Ustawa z dnia 27 marca 2003r. o planowaniu i zagospodarowaniu przestrzennym (tekst jednolity: Dz.U. z 2020r. poz. 1073, z późniejszymi zmianami) celem :
- uchwalenia studium uwarunkowań i kierunków zagospodarowania przestrzennego Gminy Łagów lub jego zmian;
- uchwalenia miejscowych planów zagospodarowania przestrzennego lub ich zmian;
- uzyskania decyzji o warunkach zabudowy i zagospodarowania terenu;
- uzyskania decyzji lokalizacyjnej o ustaleniu lokalizacji inwestycji celu publicznego.

Okres przechowywania danych osobowych:

Pani/Pana dane osobowe będą przechowywane przez okres 5 lat (okres archiwizacji)

Prawo dostępu do danych osobowych:

Posiada Pani/Pan prawo dostępu do treści swoich danych osobowych, prawo do ich sprostowania, usunięcia oraz prawo do ograniczenia ich przetwarzania. Ponadto także prawo do cofnięcia zgody w dowolnym momencie bez wpływu na zgodność z prawem przetwarzania, prawo do przenoszenia danych oraz prawo do wniesienia sprzeciwu wobec przetwarzania Pani/Pana danych osobowych.

Prawo wniesienia skargi do organu nadzorczego:

Przysługuje Pani/Panu prawo wniesienia skargi do Prezesa Urzędu Ochrony Danych Osobowych,

Odbiorcy danych:

Pani/Pana dane osobowe mogą być udostępniane podmiotom uprawnionym na mocy przepisów prawa np. ZUS, KRUS, policja, prokuratura, komornik sądowy, Powiatowy Urząd Pracy, Biuro Informacji Gospodarczej, itp.

Przekazanie danych do państwa trzeciego/organizacji międzynarodowej:

Pani/Pana dane osobowe nie będą przekazywane do państwa trzeciego/organizacji międzynarodowej.

Zautomatyzowane podejmowanie decyzji, profilowanie:

Pani/Pana dane osobowe nie będą przetwarzane w sposób zautomatyzowany i nie będą profilowane.