


PRZEKRÓJ 2-2

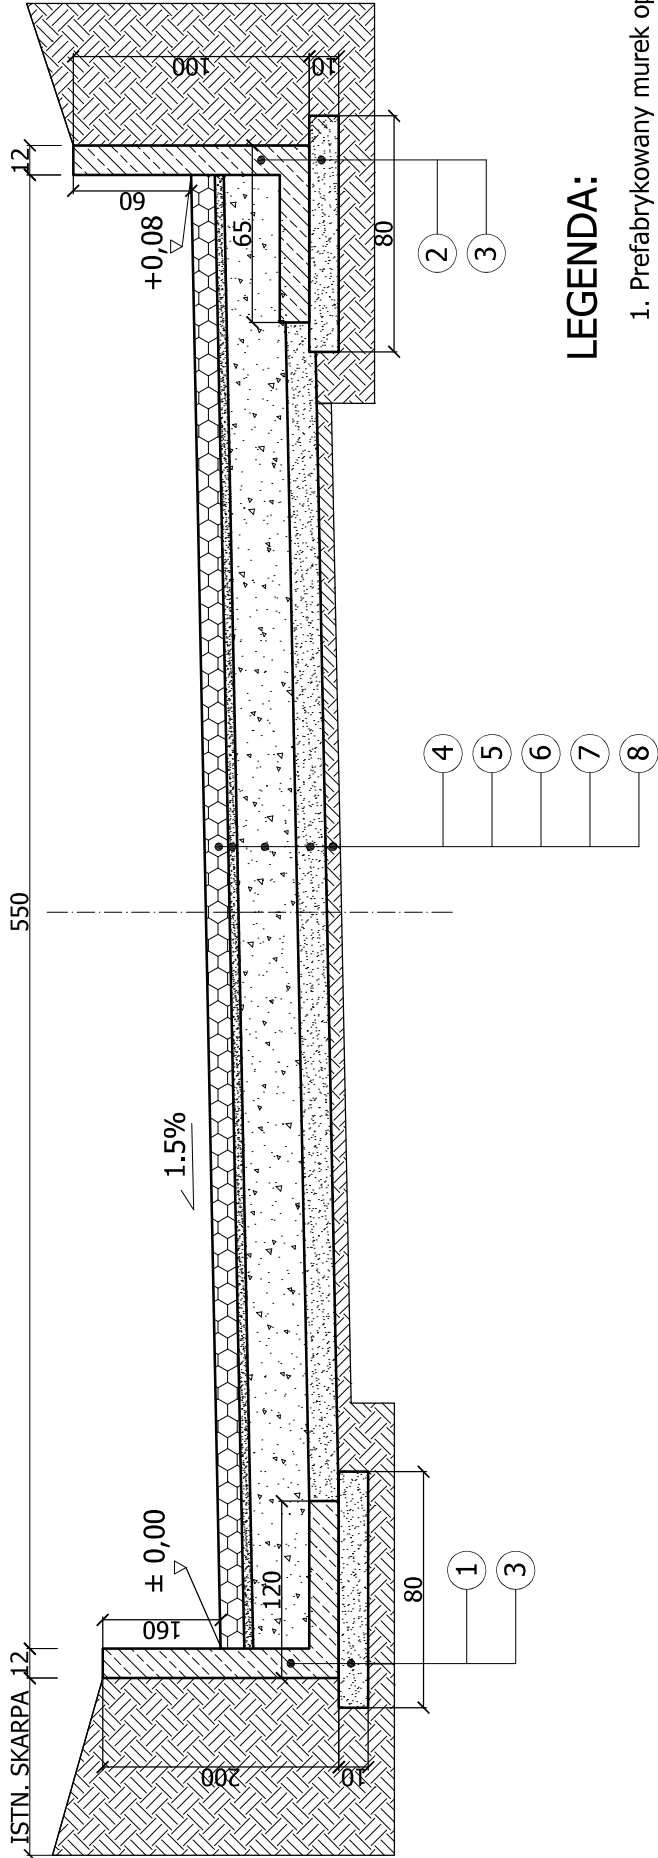


LEGENDA:

- 1. Prefabrykowany murek oporowy typu L 200x120x50x12cm;
- 2. Prefabrykowany murek oporowy typu L 100x65x50x12cm;
- 3. Podbudowa- stabilizacja betonowa Rm=2,5MPa o gr. 10cm;
- 4. Warstwa ścierna z kostki betonowej typu EKO-KWADRAT gr. 8cm;
- 5. Miał kamienny 1:4 gr. 5cm;
- 6. Podbudowa z kruszywa łamanego 0/31,5mm stabilizowanego mechanicznie o gr. 20cm;
- 7. Podbudowa- stabilizacja betonowa Rm=2,5MPa o gr. 12cm;
- 8. Rodzime podłoże gruntowe;

SZCZEGÓŁY KONSTRUKCYJNE
skala 1:10

KRAWĘŻNIK DROGOWY 15x30cm

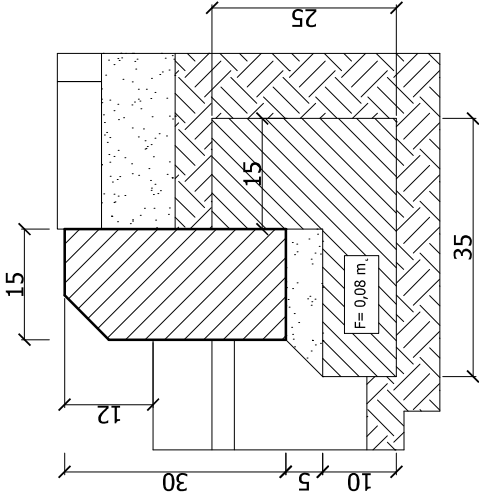

PHU "PLAN - PROJEKT" <i>inż. Krzysztof Nawojski</i> <i>ul. Strzelecka 20 ; 66 - 200 Świebodzin</i> <i>NIP 927 - 146 - 65 - 02 ; REGON 978116900</i>					
Nazwa projektu: Przebudowa drogi powiatowej (ul. Sadowa) w Sieniawie - działka nr 389/4					
Inwestor: Gmina Łagów ul. 1-go Lutego; 66-220 Łagów			Faza opracowania : Projekt budowlany		
Tytuł rys. :		Skala :		Branża :	
PRZEKRÓJ POPRZECZNY 2-2		1 : 50		DROGOWA	
		Nr uprawnień		Data: 09.2018r.	
Projektant:	inż. K. Nawojski	39/03/Zg		Nr rysunku :	
		Konstr.-bud		3	