


# PRZEKRÓJ NORMALNY

## skala 1:50

### miejsca parkingowe

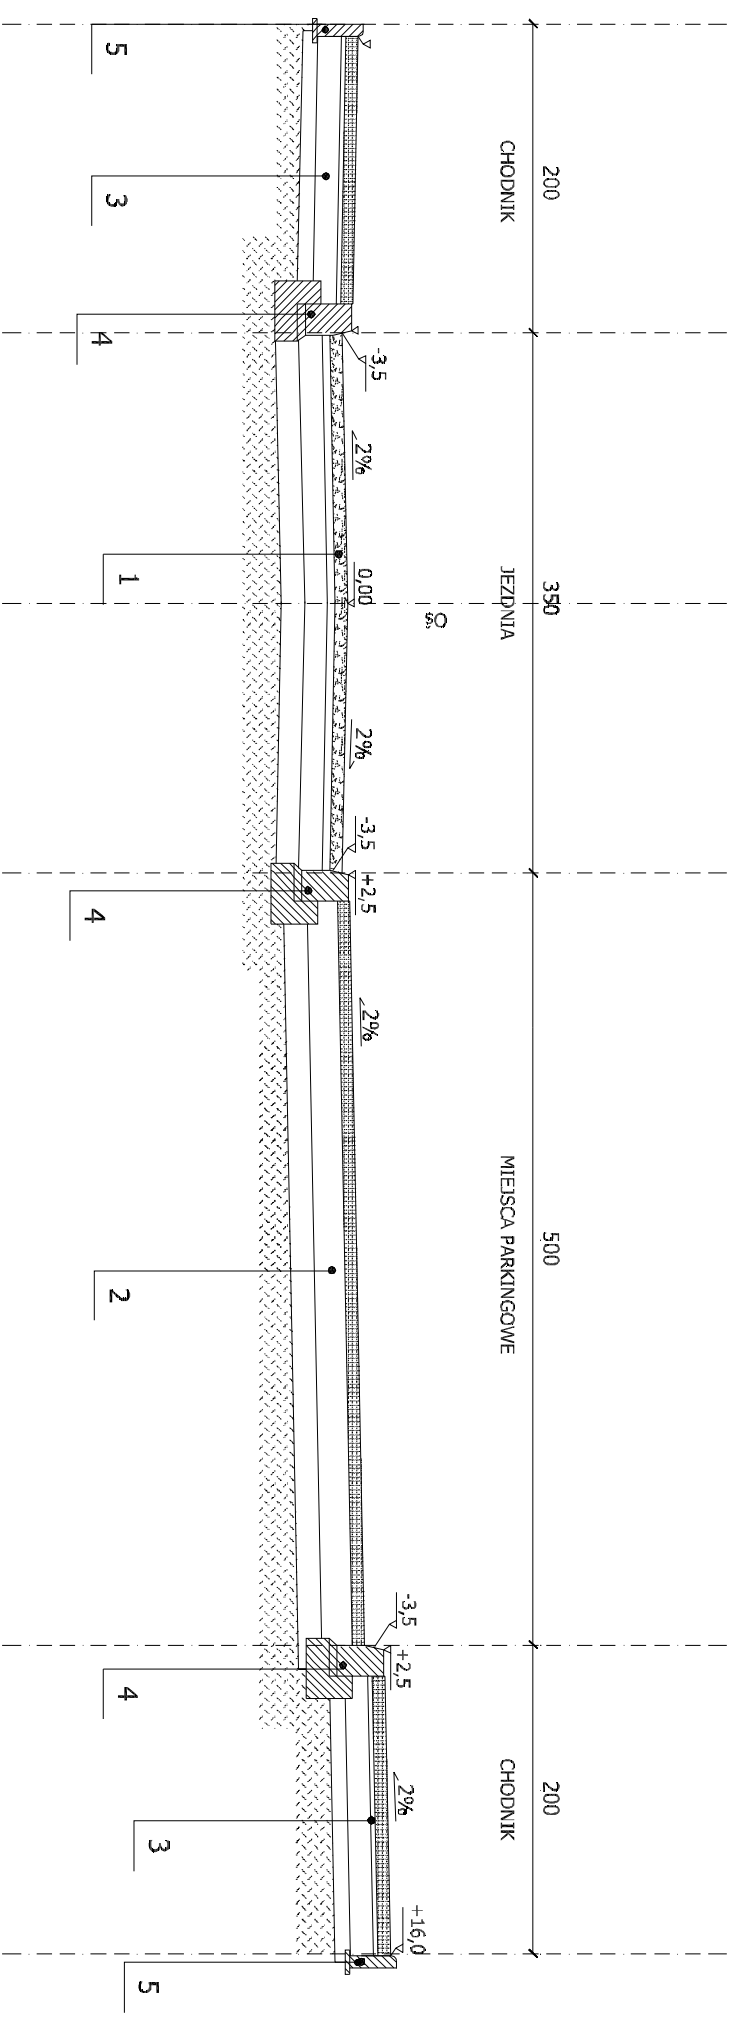

#### LEGENDA:

##### 1. JEZDNIWA:

- 8 cm kostka betonowa wibroprasowana
- 3 cm podsypka cementowo-piaskowa 1:4
- 30 cm ulepszone podłoże z gruntu stabilizowanego cementem C2,5/5

##### 2. MIEJSCA PARKINGOWE:

- 8 cm warstwa ścieralna z kostki betonowej wibroprasowanej koloru szarego
- 3 cm podsypka cementowo-piaskowa 1:4
- 30 cm ulepszone podłoże z gruntu stabilizowanego cementem C2,5/5

##### 3. CHODNIK:

- 8 cm warstwa ścieralna z kostki betonowej wibroprasowanej koloru szarego
- 3 cm podsypka cementowo-piaskowa 1:4
- 15 cm kruszywa pochodzącego z rozstrzelenia kamienia z rozstrzanej nawierzchni brukowej
- 10 cm ulepszone podłoże z gruntu stabilizowanego cementem C1,5/2,5


##### 4. KRAWĘŻNIK:

- krawężnik betonowy 15x30x100 cm na ławie betonowej C 12/15 z oporem ; wg KPED 03.10

##### 5. OBRZEŻE:

- obrzeże betonowe 8x30x100 cm; wg KPED 03.15

#### SKALA 1:20

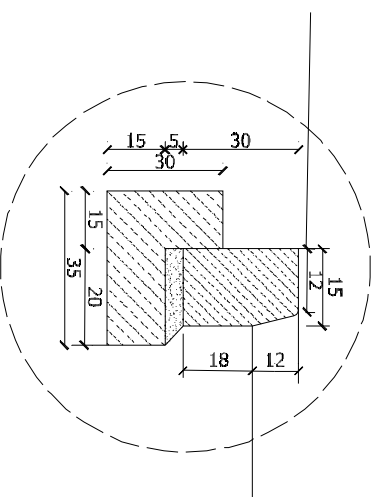

Krawężnik na ławie betonowej z oporem  
wg karty 03.10 KPED

<b>PRACOWNIA PROJEKTOWA</b>		<b>ul. Jana Pawła II 17b 66-200 Świebodzin</b>	
<b>PROJEKTOWA</b>		tel./fax: (068) 382 2743 <a href="mailto:Infrawb@o2.pl">Infrawb@o2.pl</a>	
Obiekt: PRZEBUDOWA DRÓGI GMINNEJ W JEMIOŁOWIE, Adres: GMINA ŁĄGÓW, POWIAT ŚWIEBODZIN		WZDP Poznań 4417/4 DRÓGI	
Przedmiot: <b>PRZEKROJE NORMALNE</b>		Skala: <b>1:50</b>	Numer arkusza: <b>3/31Z</b>
Wykonawcy opracowania:		Uprawnienie Specjalność	Podpis:
projektant:	mgr inż. Władysław Bidej	09.2014	
asystent:			