PRZEKRÓJ NORMALNY PRZEZ ZJAZD
skala 1:50

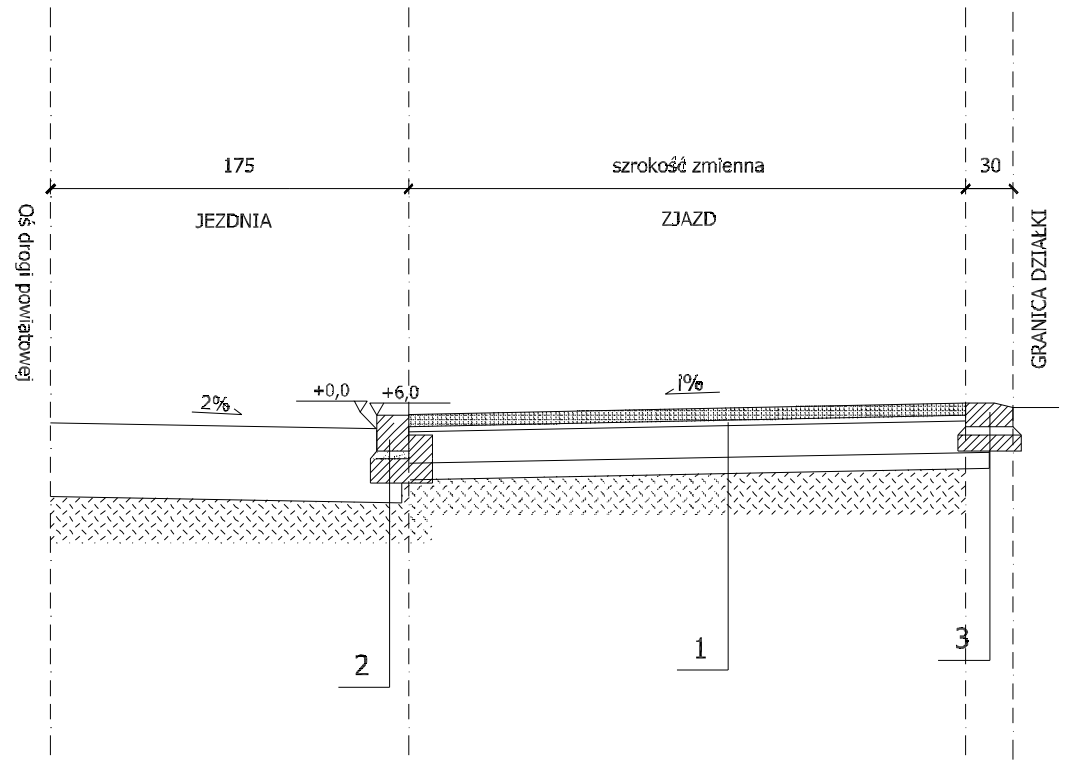

LEGENDA:

1. ZJAZD:
   - 8 cm kostka betonowa wibroprasowana koloru czerwonego
   - 3 cm podsypka cementowo-piaskowa 1:4
   - 30 cm ulepszone podłoże z gruntu stabilizowanego cementem C2,5/5

2. KRAWĘŻNIK NA ZJAZDACH:
   - krawężnik betonowy 15x20x100 cm na ławie betonowej C 12/15 z oporem

3. KRAWĘŻNIK:
   - krawężnik betonowy 30x15x100 cm leżący na płask na ławie betonowej C 12/15: 0,03 m3/mb

PRACOWNIA PROJEKTOWA infra-WB	ul. Jana Pawła II 17b 66-200 Świebodzin tel./fax. (068) 382 2743 infrawb@o2.pl			
Obiekt: Adres:	PRZEBUDOWA DROGI GMINNEJ W JEMIOŁOWIE, GMINA ŁAGÓW, POWIAT ŚWIEBODZIN			
Przedmiot:	PRZEKROJE NORMALNE		Skala: 1:50	Numer arkusza: 3/4/Z
Wykonawcy opracowania:		Uprawnienia Specjalność	Data:	Podpis:
projektant:	mgr inż. Władysław Bidej	WZDP Poznań -44/74 DROGI	09.2014	
asystent:				