
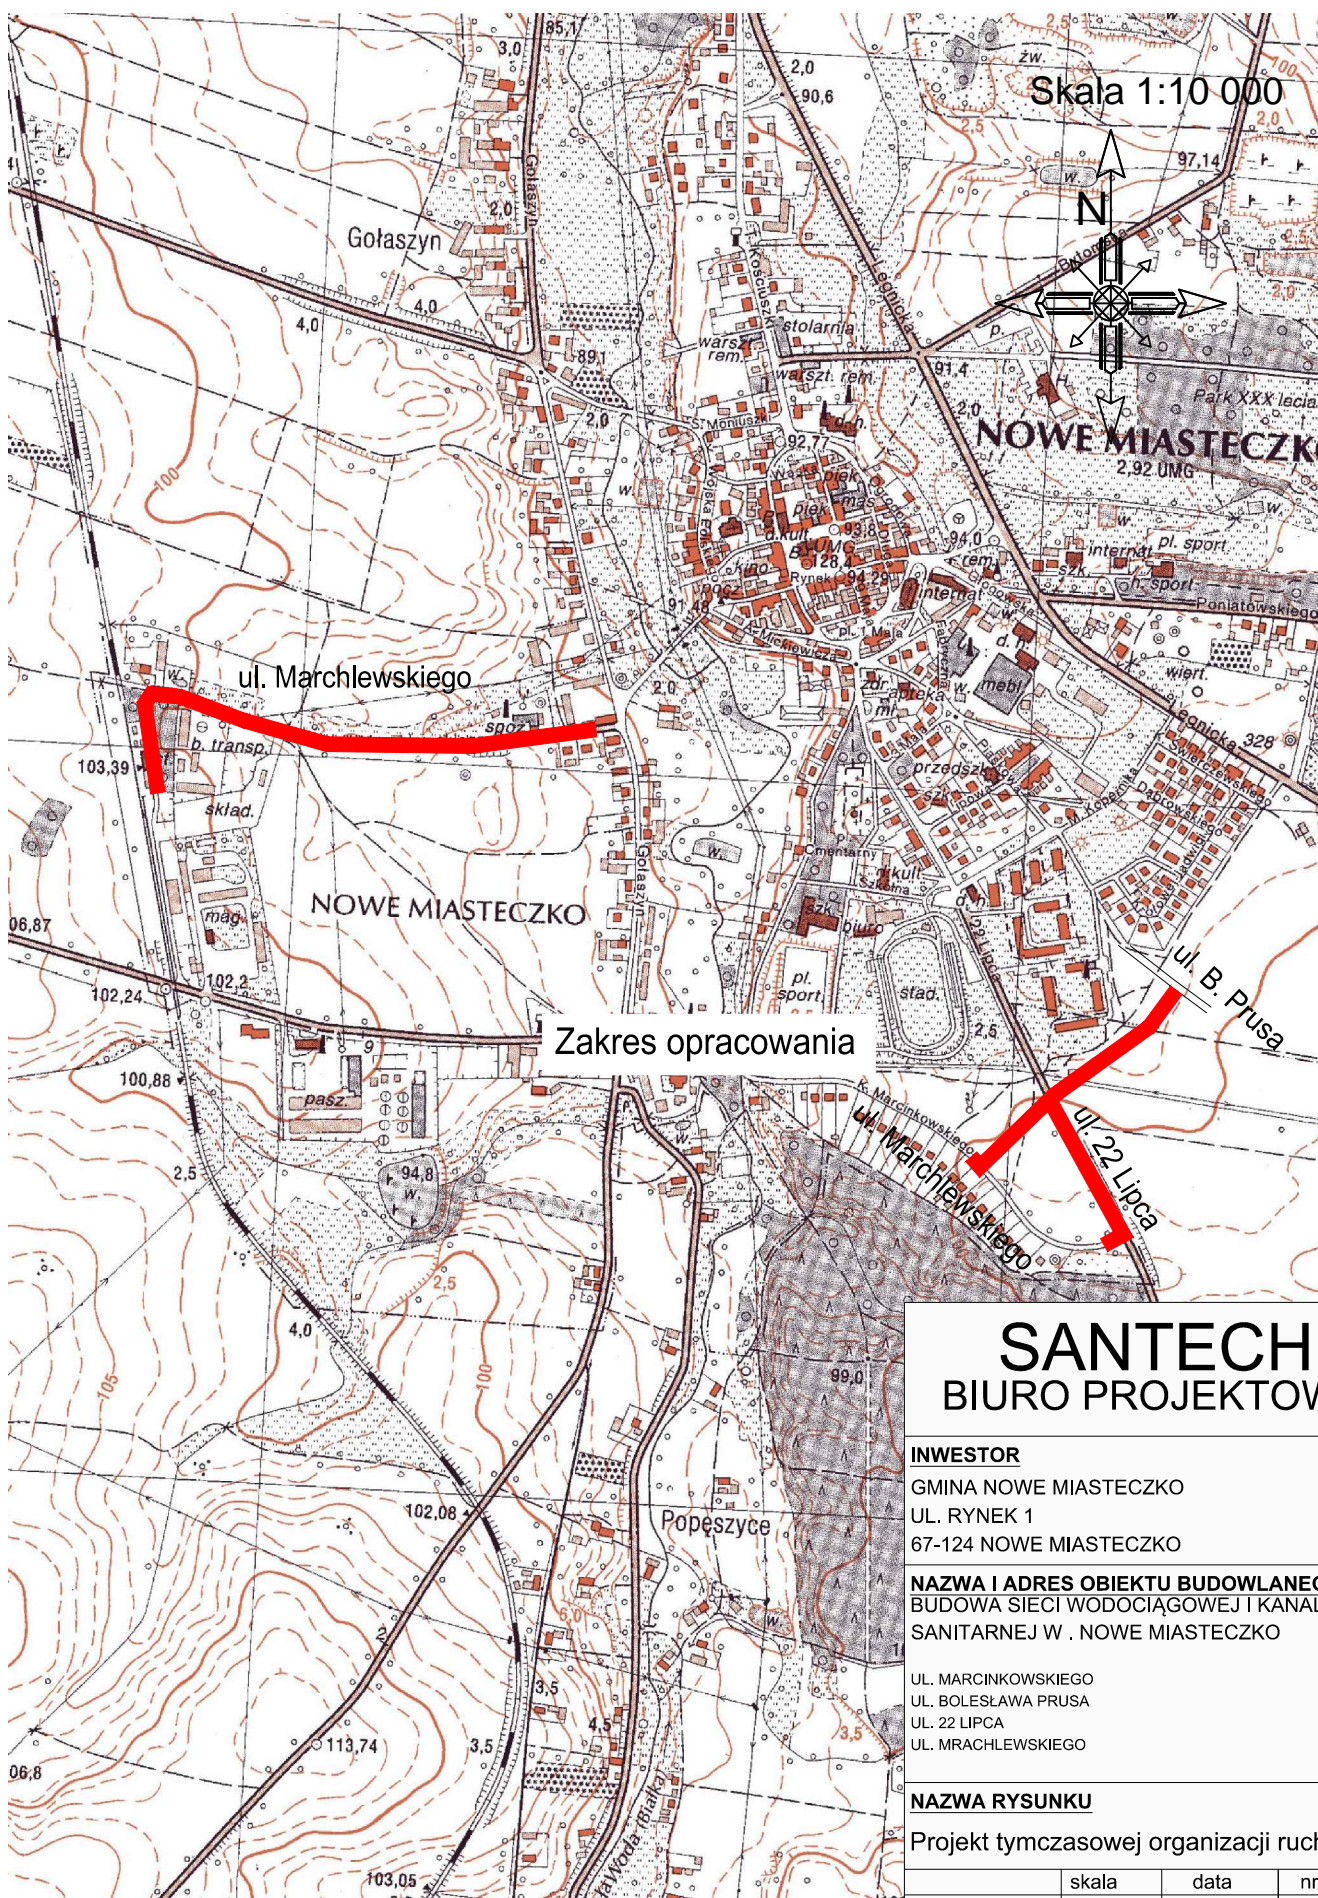


Skala 1:10 000

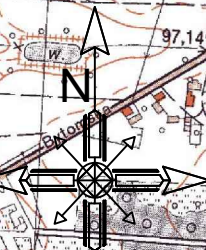

SANTECH BIURO PROJEKTOWE

INWESTOR

GMINA NOWE MIASTECZKO
UL. RYNEK 1
67-124 NOWE MIASTECZKO

NAZWA I ADRES OBIEKTU BUDOWLANEGO
BUDOWA SIECI WODOCIĄGOWEJ I KANALIZACJI
SANITARNEJ W . NOWE MIASTECZKO

UL. MARCINKOWSKIEGO
UL. BOLESŁAWA PRUSA
UL. 22 LIPCA
UL. MRACHLEWSKIEGO

NAZWA RYSUNKU

Projekt tymczasowej organizacji ruchu

	skala	data	nr rysunku
	1:10 000	10.2016	1

opracował:
Bartosz Strzeszewski

PODPIS