

1A MIEJSCOWY PLAN ZAGOSPODAROWANIA PRZESTRZENNEGO W REJONIE WSI LUBIEŃ W GMINIE OŚNO LUBUSKIE

obręb Smogóry
gminy Ośno Lubuskie


obręb Smogóry
gminy Ośno Lubuskie

SKALA: 1:2000




obręb Grabno
gminy Ośno Lubuskie

obręb Lubień
gminy Ośno Lubuskie

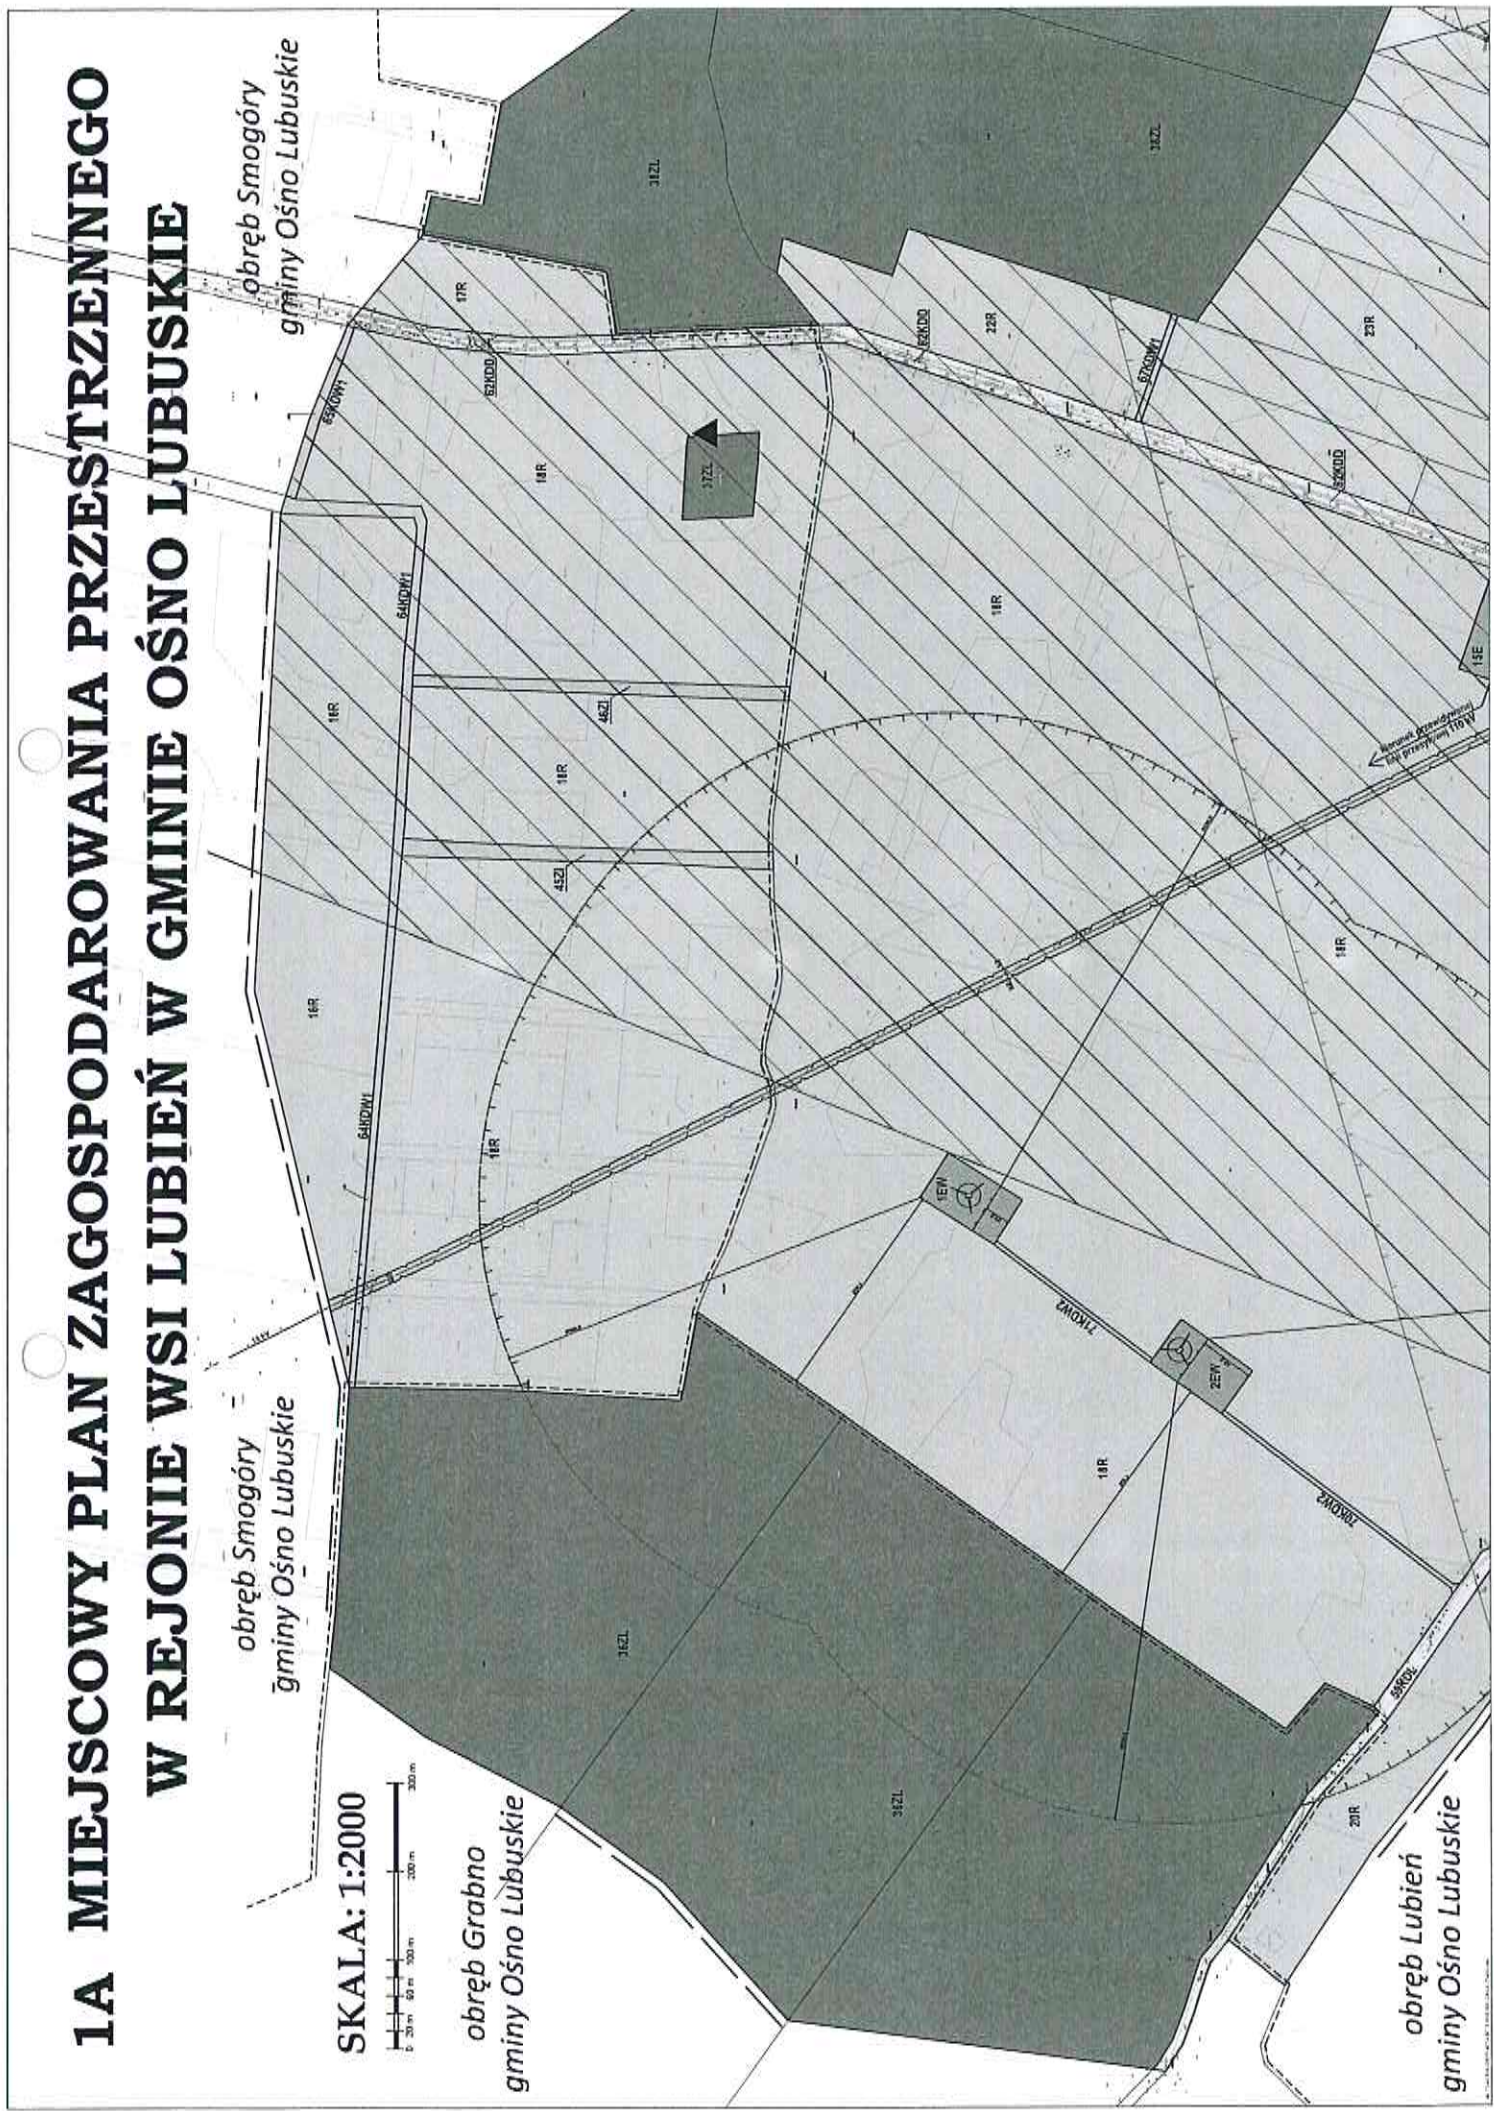


1B

**Załącznik nr 1 (1A -- 1F) do
uchwały Nr XXXIV/265/2014
Rady Miejskiej w Ośnie Lubuskim
z dnia 30 września 2014 r.**

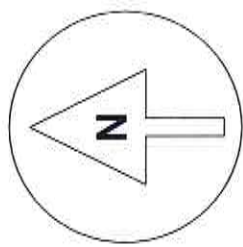



*obręb Lubień
gminy Ośno Lubuskie*

**GMINA
Sulęcín**

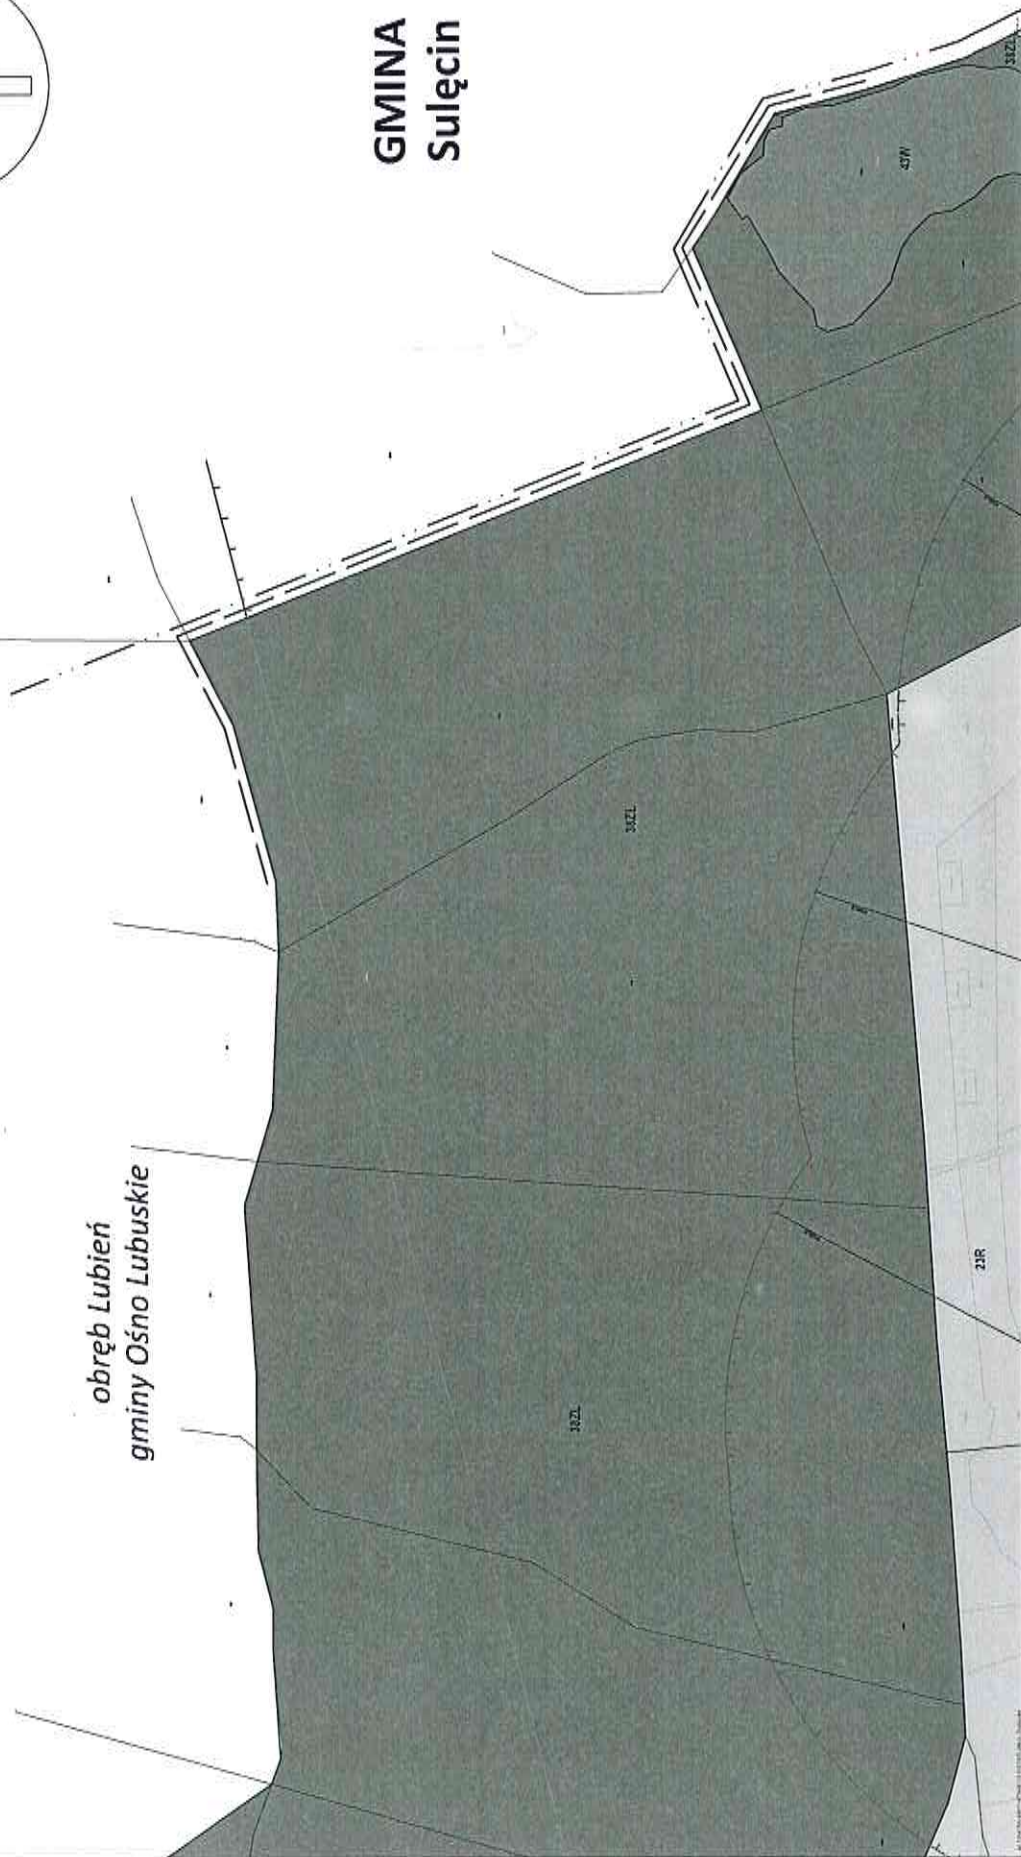

1C


SCHEMAT KROJU ZAŁĄCZNIKA NR 1
W SKALI 1:2000

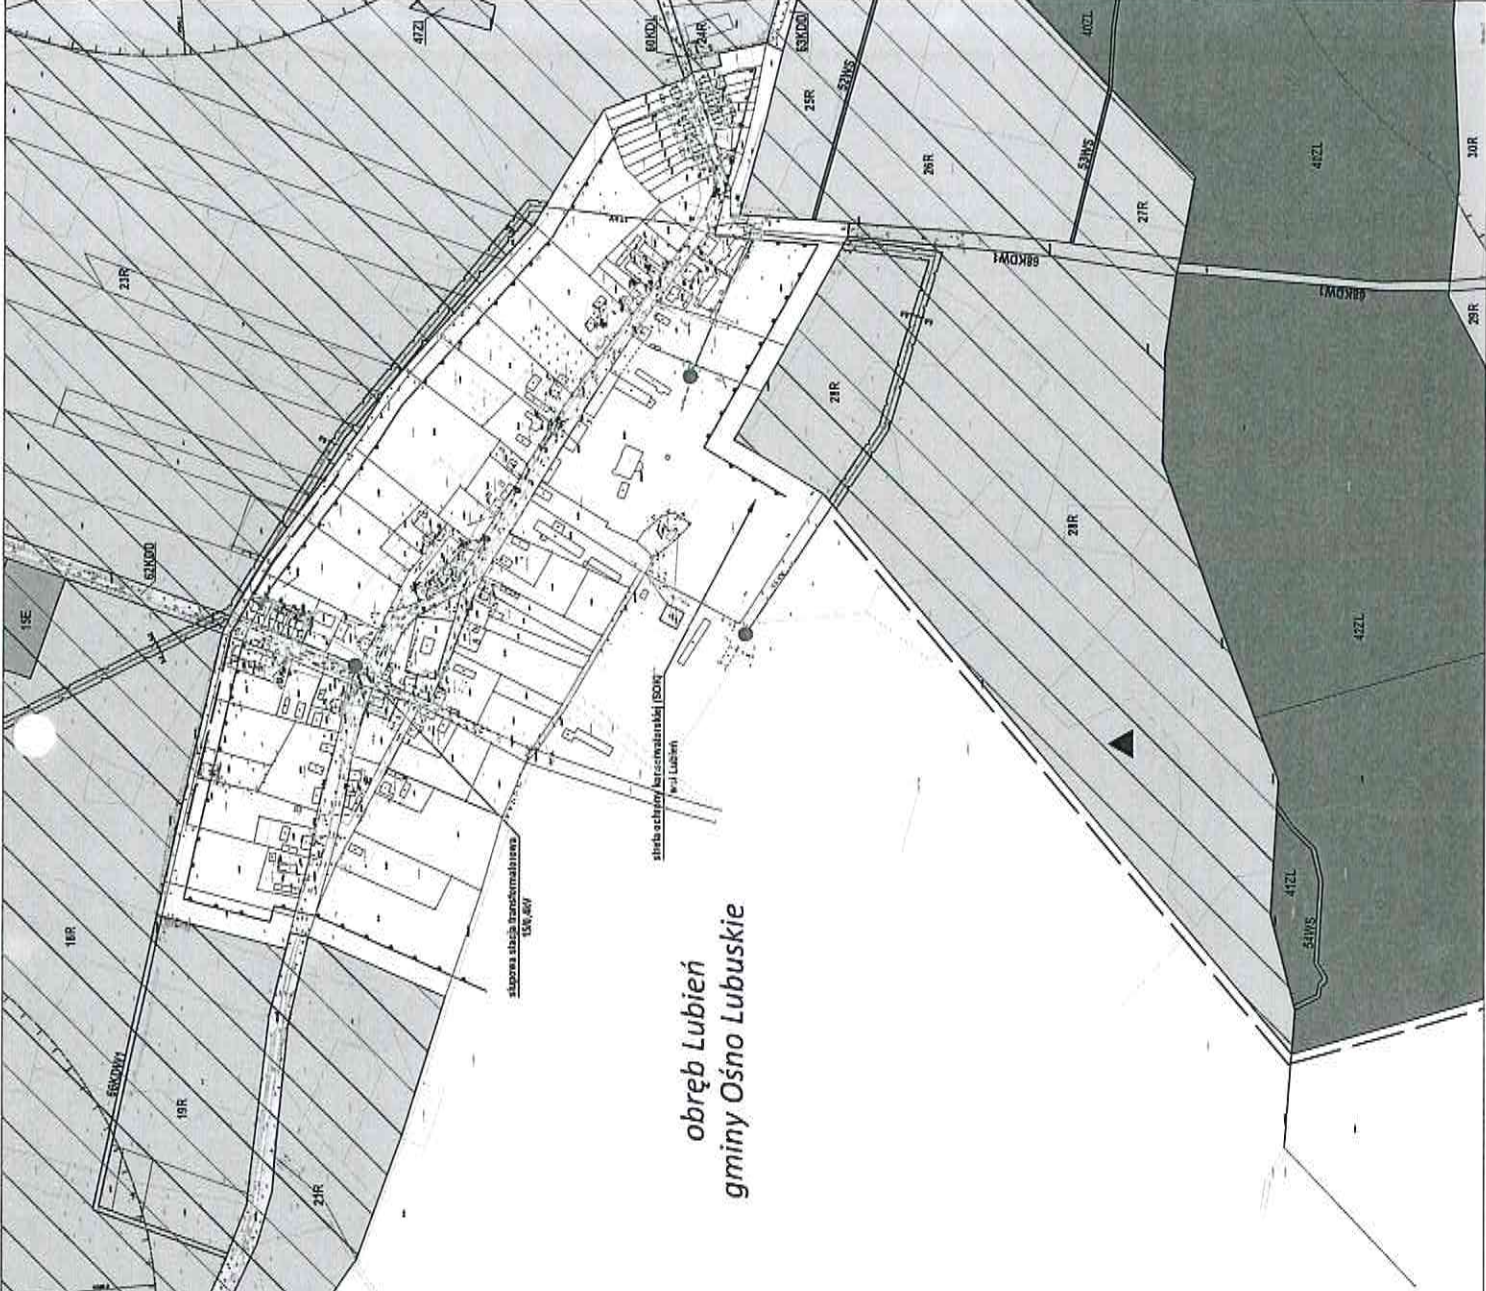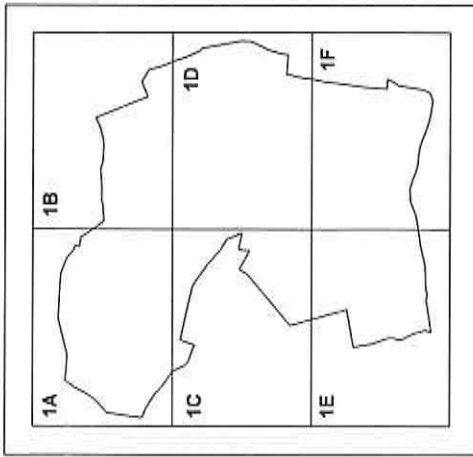

obręb Lubień
gminy Ośno Lubuskie

WYRYS
ZE STUDIUM UWARUNKOWAŃ I KIERUNKÓW
ZAGOSPODAROWANIA PRZESTRZENNEGO GMINY OŚNO LUBUSKIE


uchwała nr XXV/210/2013
Rady Miejskiej w Ośnie Lubuskim
z dnia 17.12.2013 r.

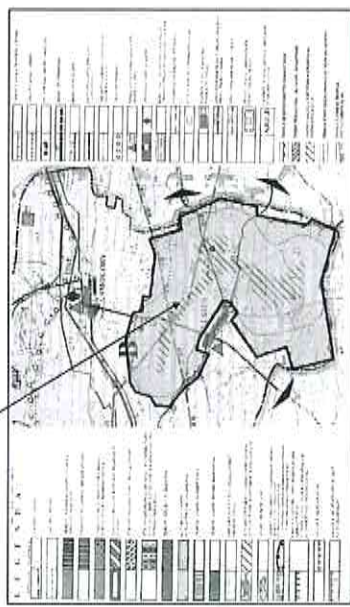

PROJEKTOWA I PROJEKTANTA
BUDOWA I PROJEKTANTA
BUDOWA I PROJEKTANTA
BUDOWA I PROJEKTANTA

1D

GMINA
Sulecin

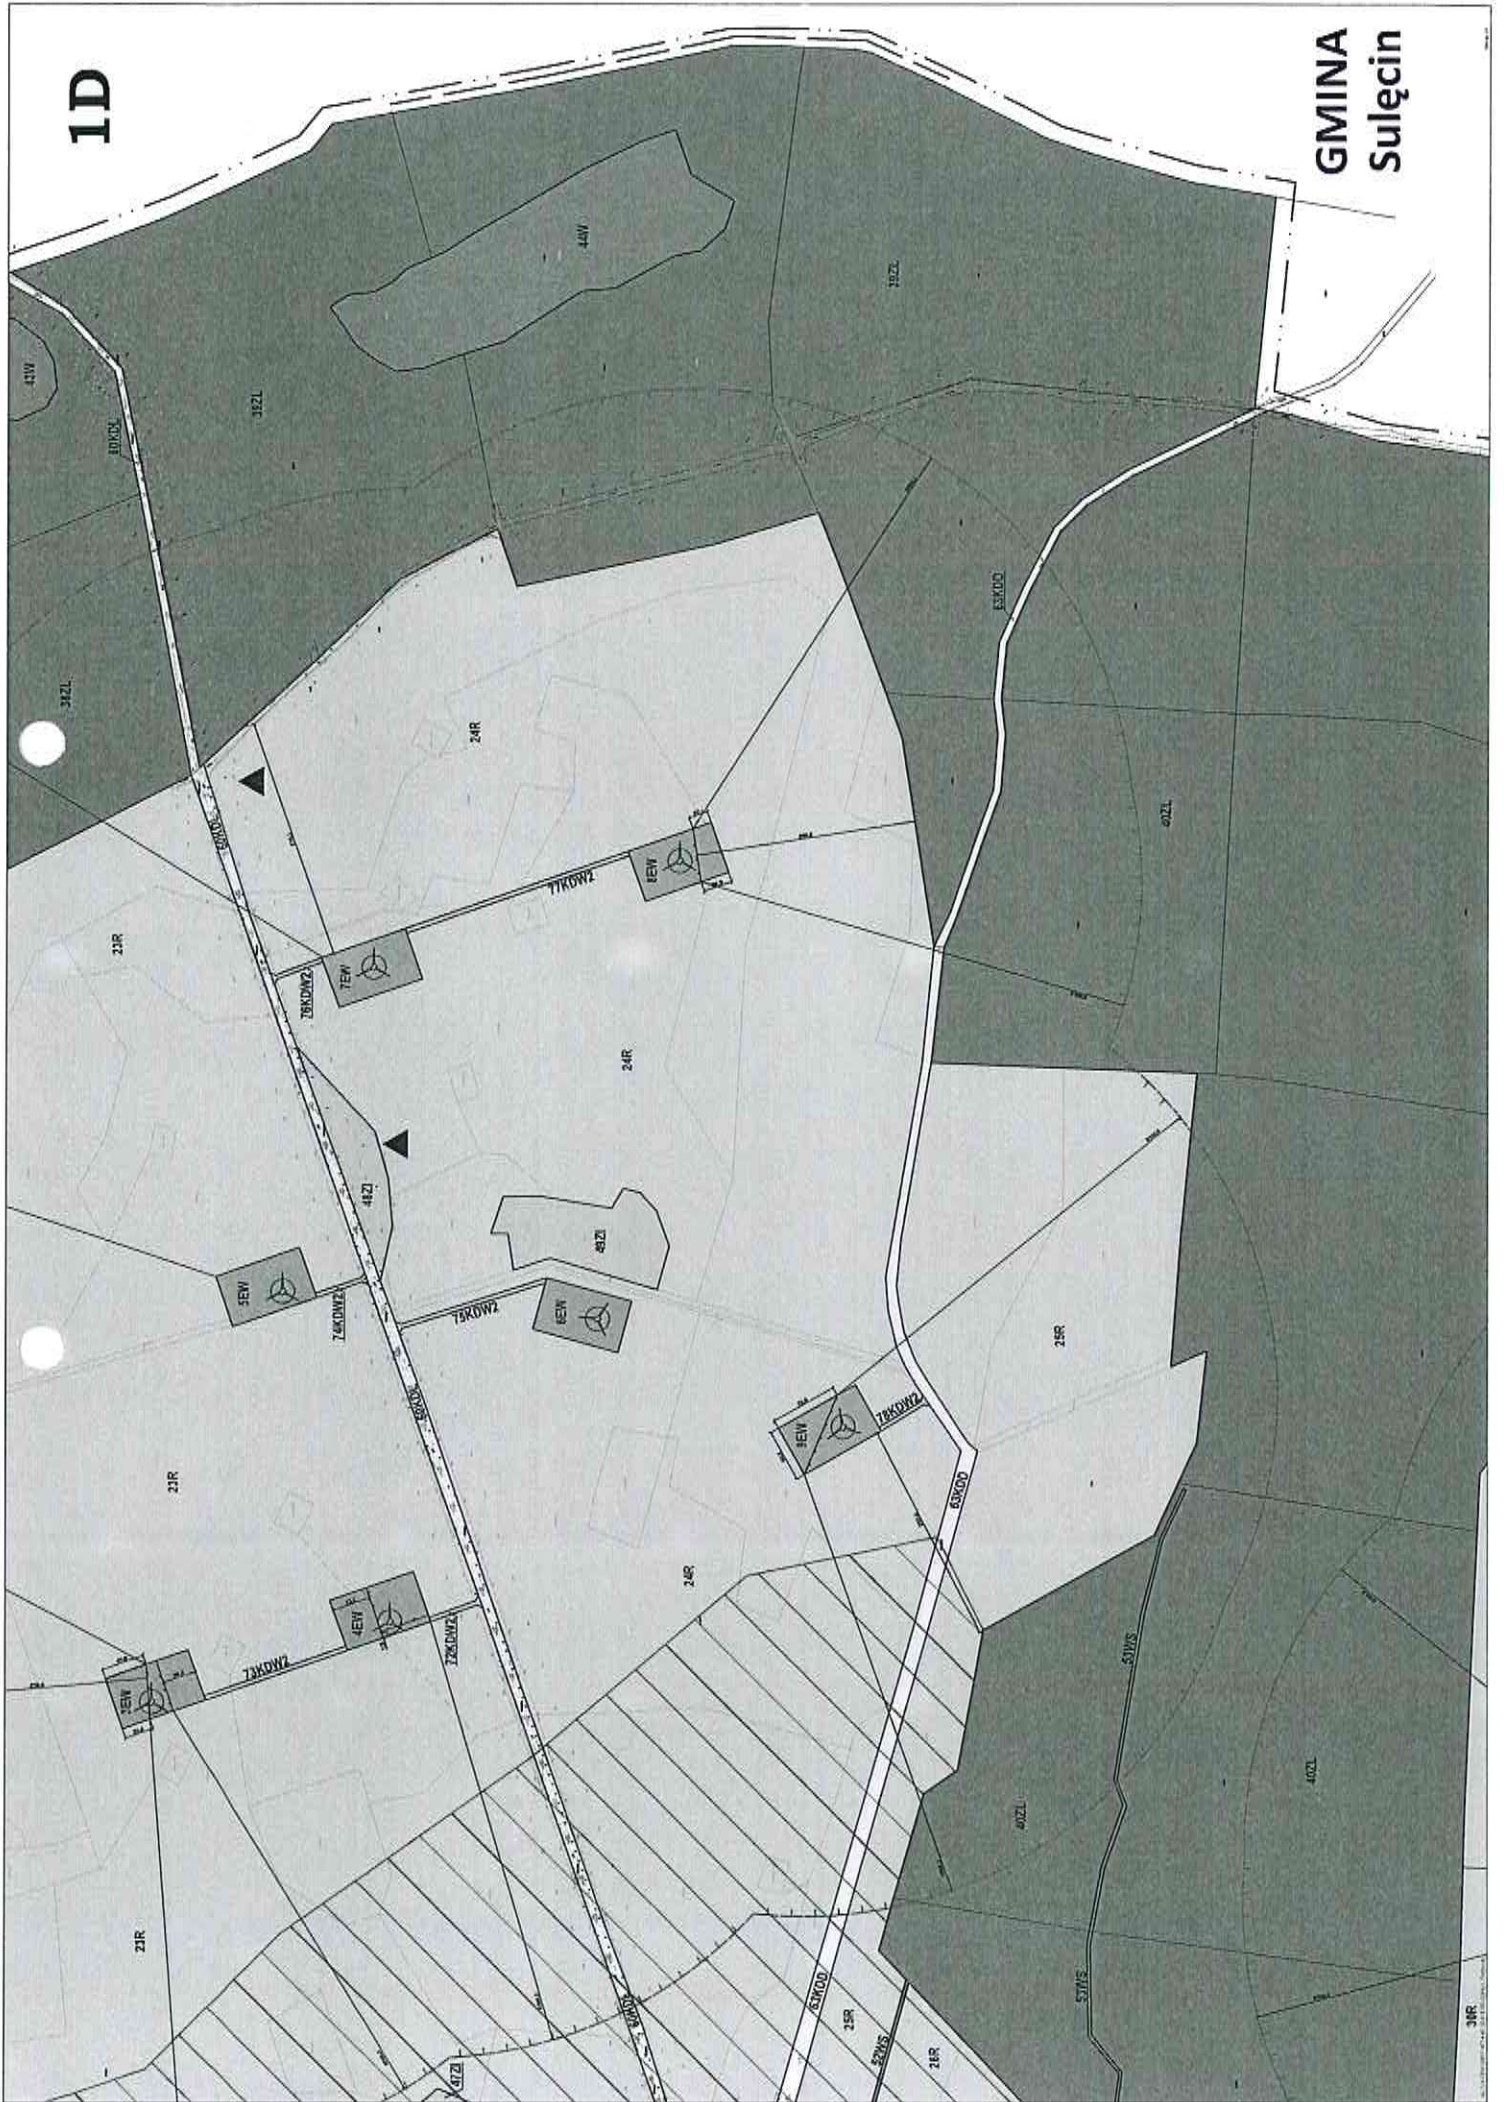

1F

GMINA
Sulęcín

GMINA
Torzym

