



MIEJSCOWY PLAN ZAGOSPODAROWANIA PRZESTRZENNEGO DLA TERENU POŁOŻONEGO W OŚNIE LUBUSKIM WOKÓŁ JEZIORA RECZYNEK SKALA 1:500

ZAŁĄCZNIK NR 1.1
DO UCHWAŁY NR XI/118/2016
RADY MIEJSKIEJ W OŚNIE LUBUSKIM
Z DNIA 29 CZERWCA 2016 ROKU,
OPUBL. DZ.URZ.WOJ.LUB.
Z DNIA ROKU POZ.

WYRYS ZE STUDIUM UWARUNKOWAŃ
I KIERUNKÓW ZAGOSPODAROWANIA
PRZESTRZENNEGO
MIASTA I GMINY OŚNO LUBUSKIE

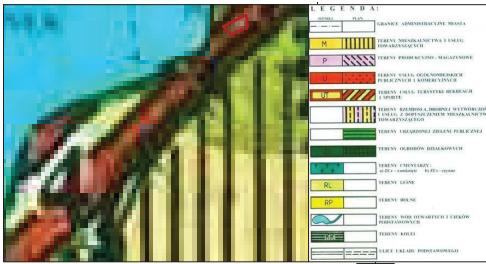

GRANICA OBSZARU OBJĘTEGO UCHWAŁĄ

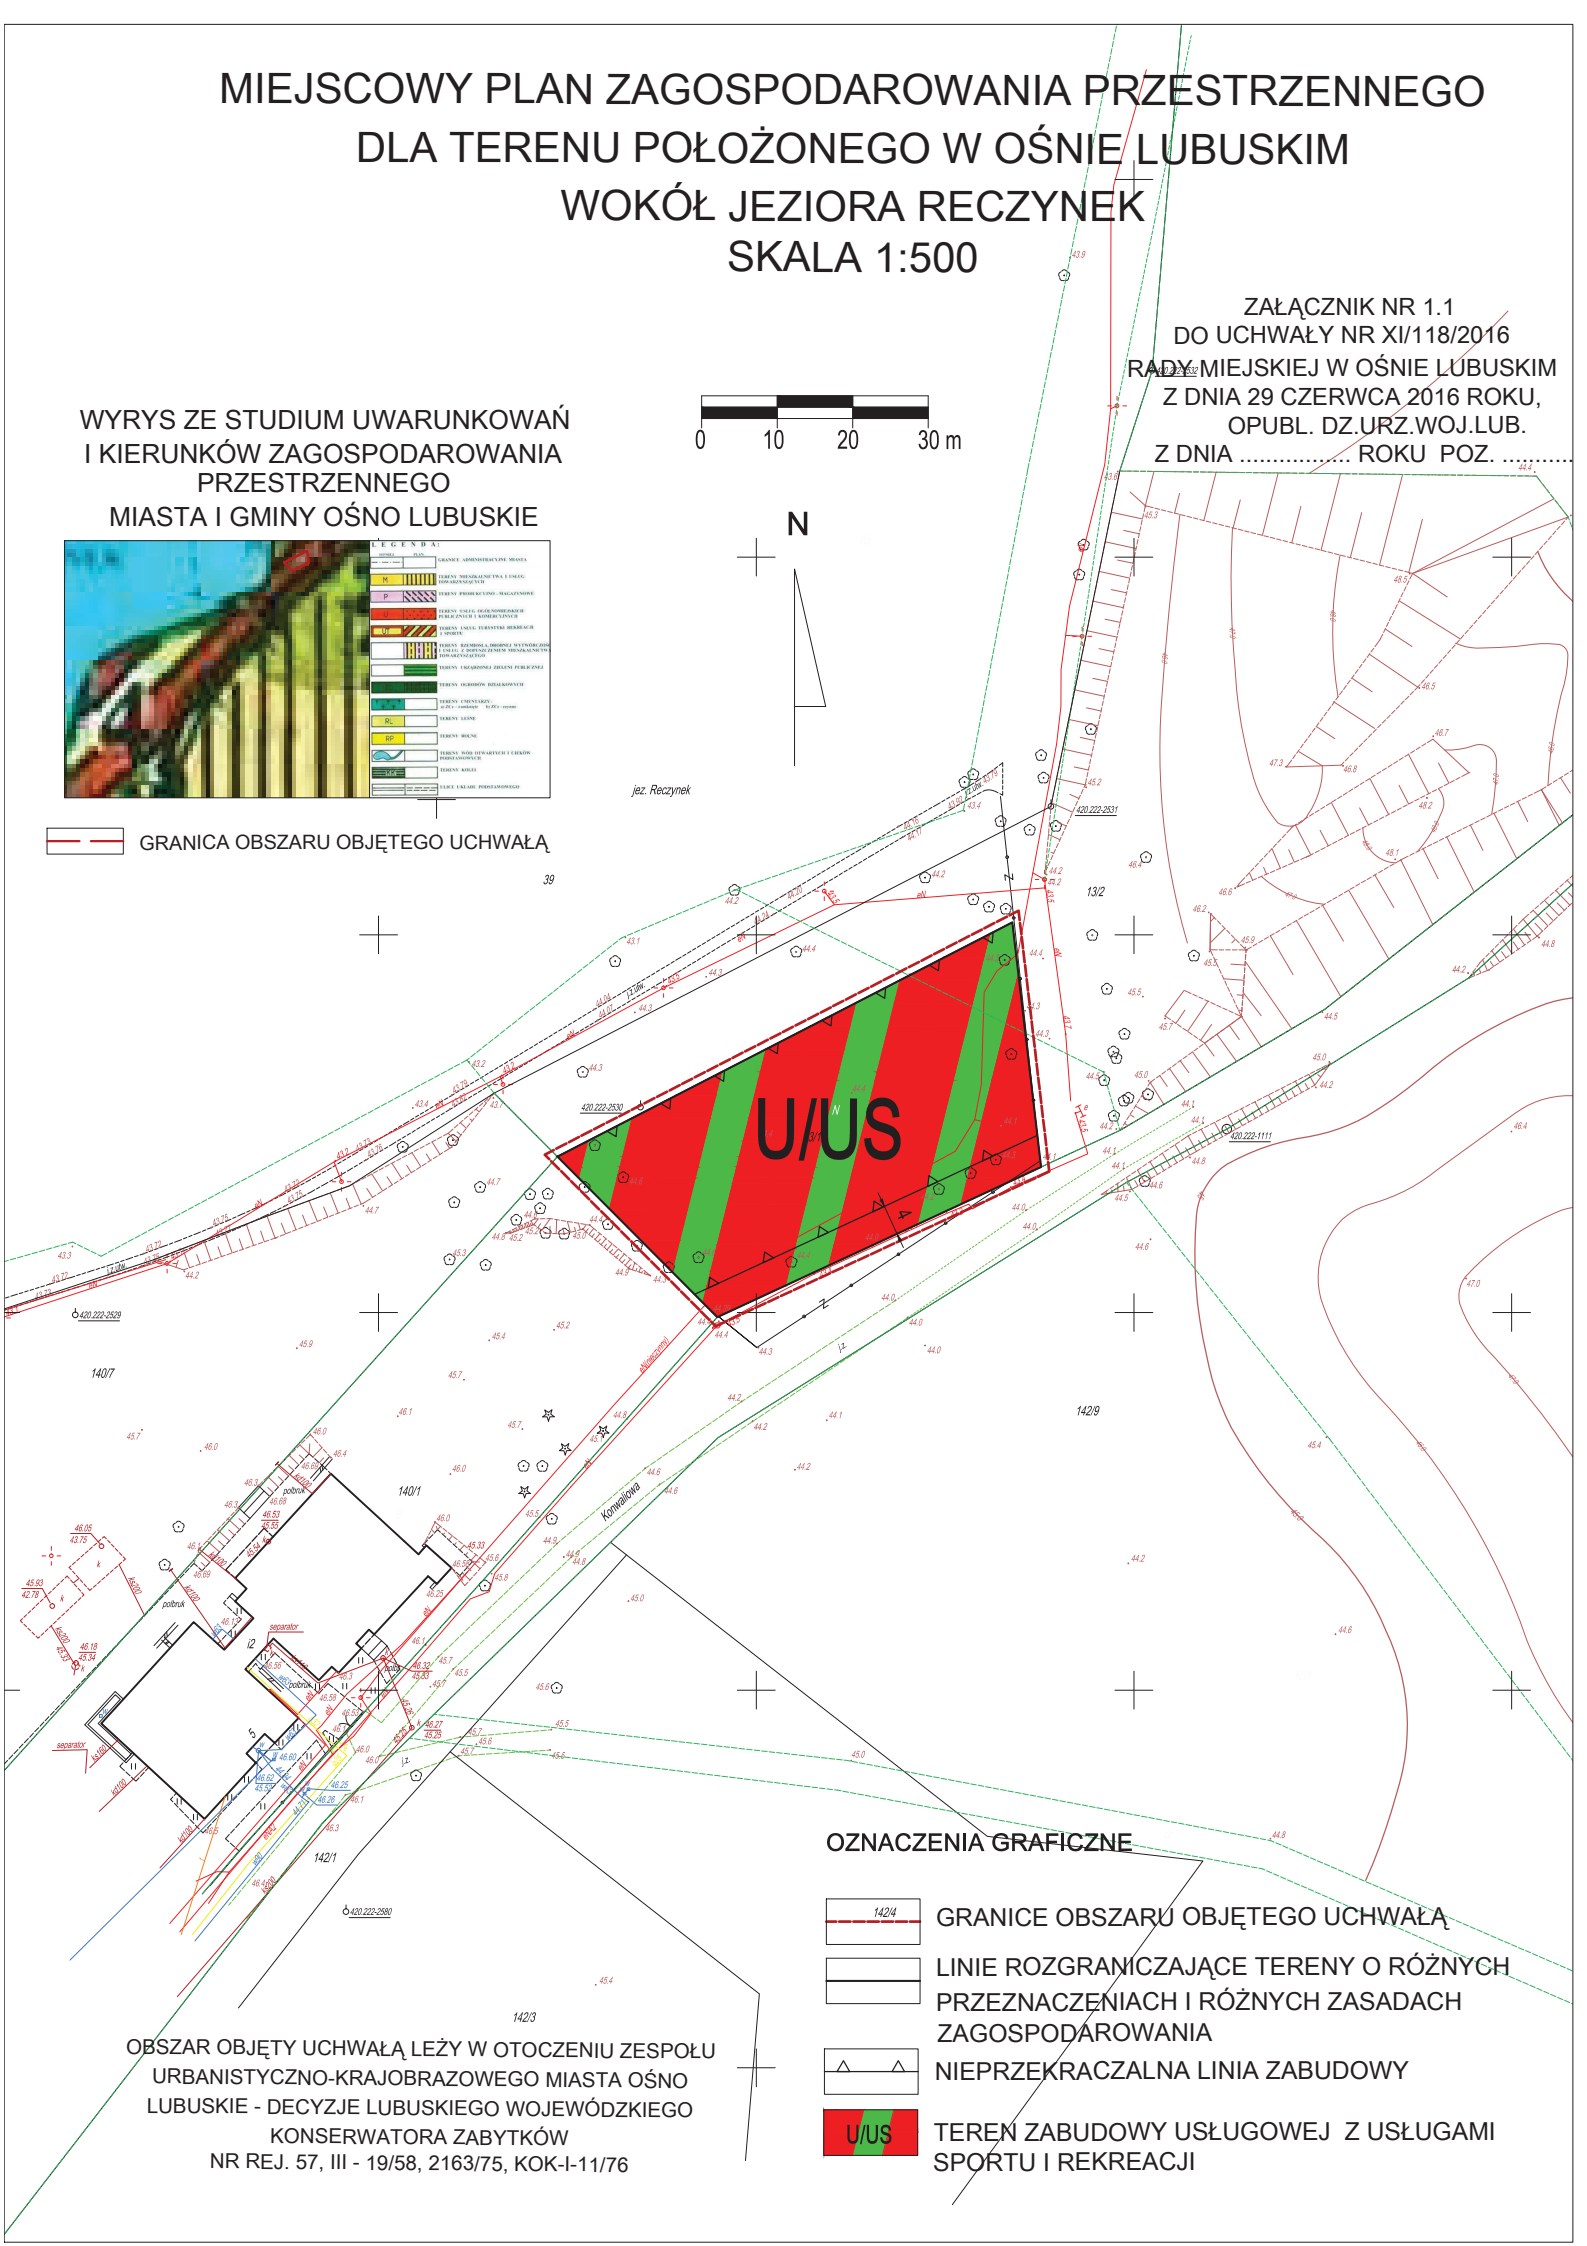

OZNACZENIA GRAFICZNE

- 142/4 GRANICE OBSZARU OBJĘTEGO UCHWAŁĄ
- LINIE ROZGRANICZAJĄCE TERENY O RÓŻNYCH PRZEZNACZENIACH I RÓŻNYCH ZASADACH ZAGOSPODAROWANIA
- NIEPRZEKRACZALNA LINIA ZABUDOWY
- U/US TEREN ZABUDOWY USŁUGOWEJ Z USŁUGAMI SPORTU I REKREACJI

OBSZAR OBJĘTY UCHWAŁĄ LEŻY W OTOCZENIU ZESPOŁU
URBANISTYCZNO-KRAJOBRAZOWEGO MIASTA OŚNO
LUBUSKIE - DECYZJE LUBUSKIEGO WOJEWÓDZKIEGO
KONSERWATORA ZABYTKÓW
NR REJ. 57, III - 19/58, 2163/75, KOK-I-11/76