


1. Wyniki obliczeń

1.1 Siatka: Izokontury

Siatka : Siatka na wysokości Z = 0.00 m
 Obliczenia : Natężenie oświetlenia (lux)

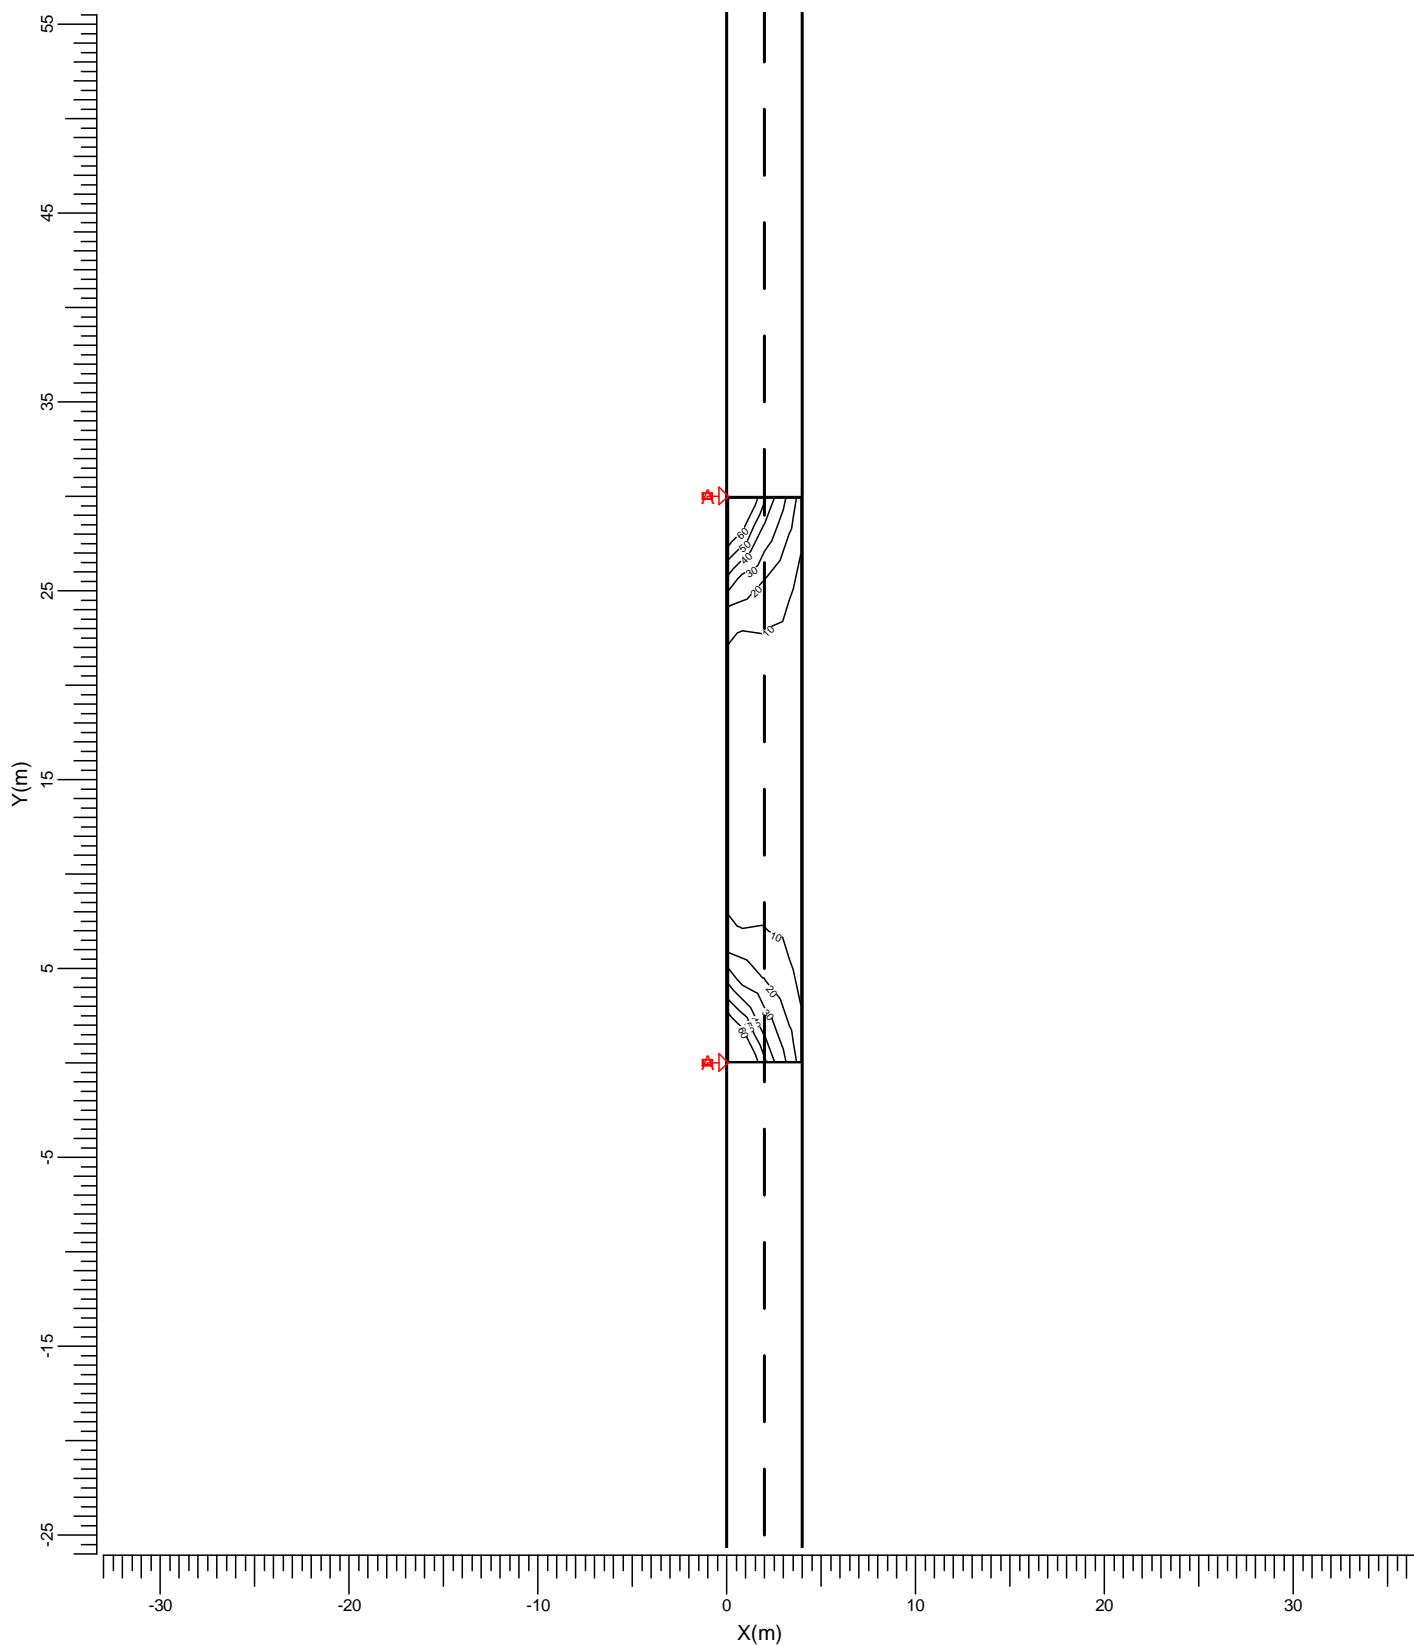

A SGS101

Średnia
14.7

Min/śr
0.07

Min/Max
0.01

Współczynnik pogorszenia
0.80

Skala
1:400