


1. Wyniki obliczeń

1.1 Siatka: Izokontury

Siatka : Siatka na wysokości Z = 0.00 m
 Obliczenia : Natężenie oświetlenia (lux)

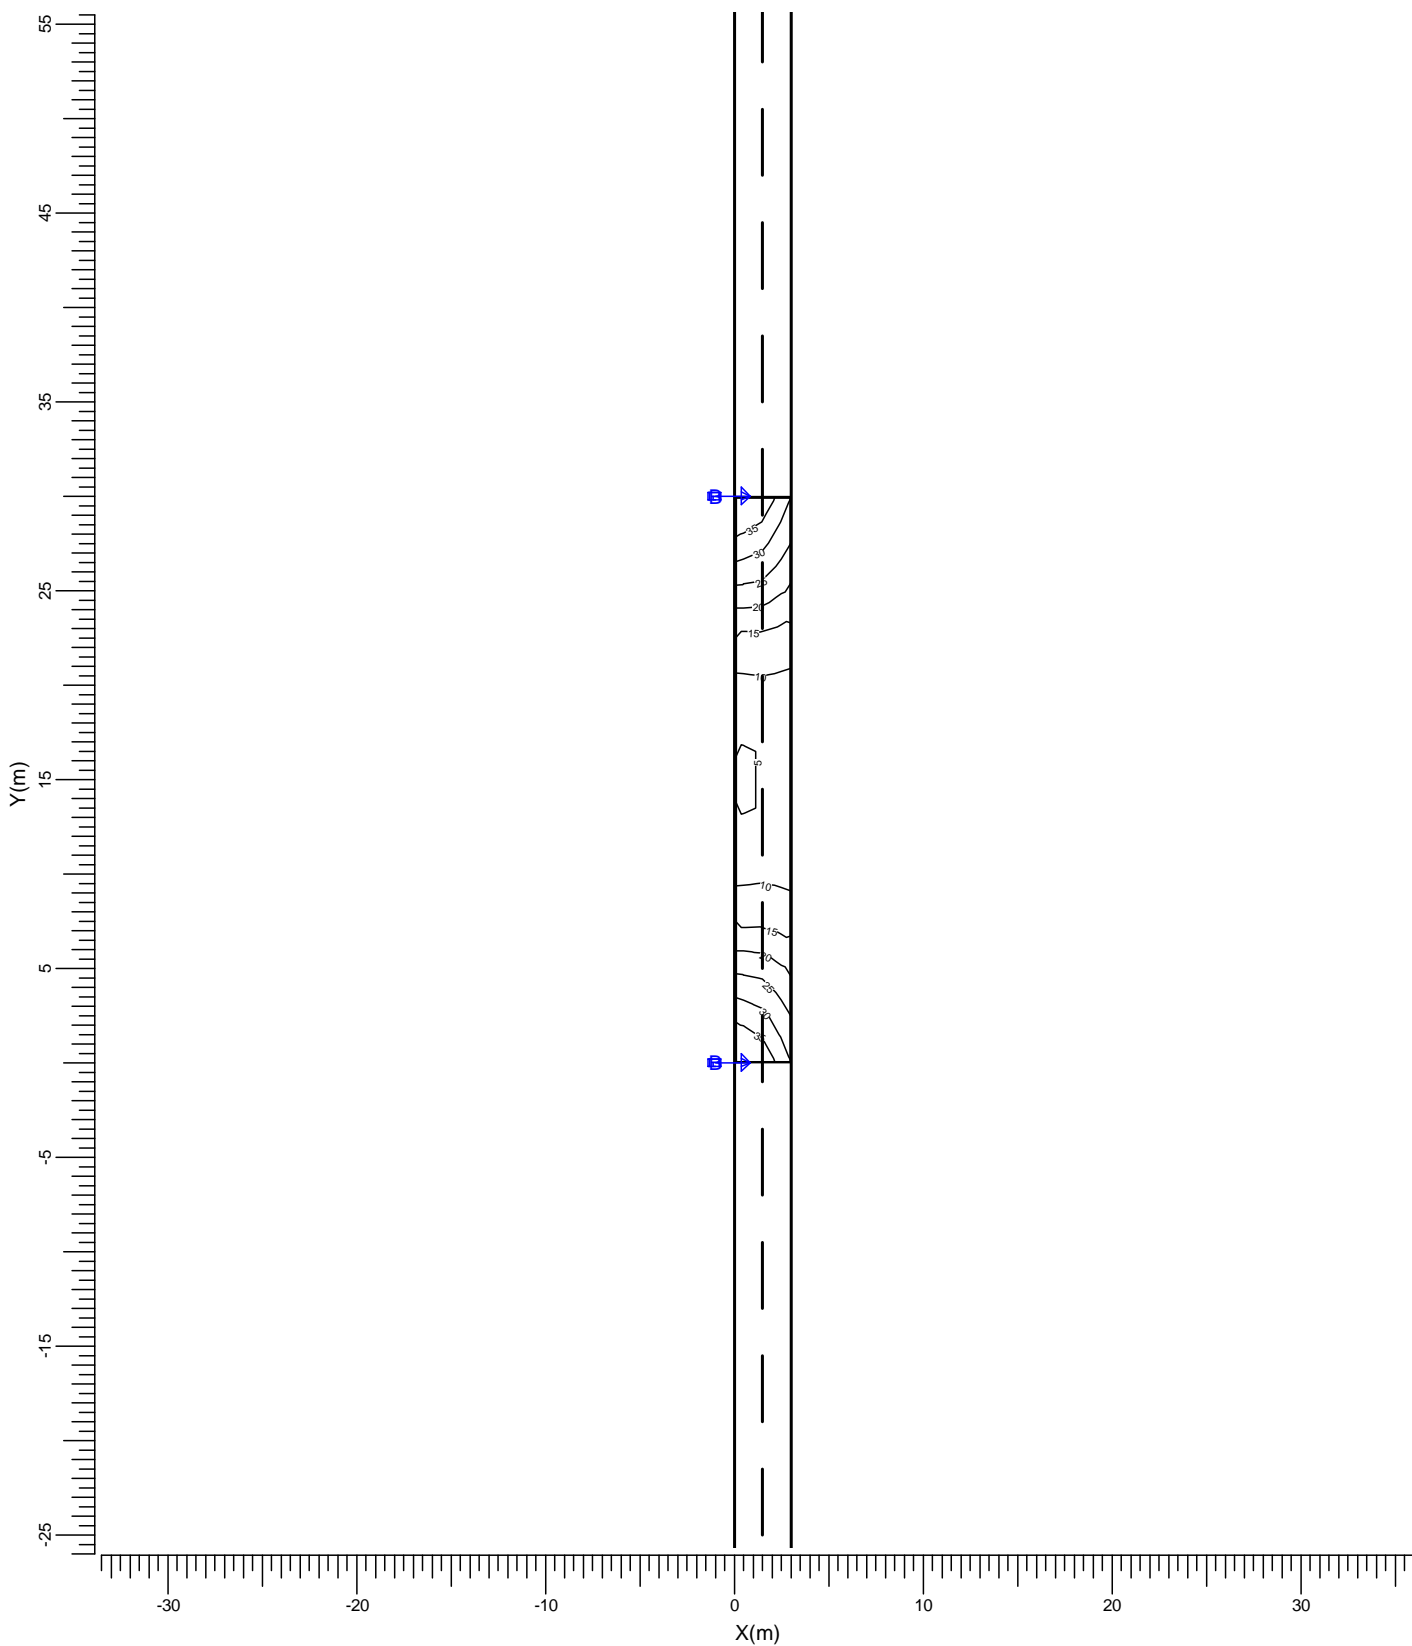

B → SGS102

Średnia
16.9

Min/śr
0.28

Min/Max
0.13

Współczynnik pogorszenia
0.80

Skala
1:400