


MIEJSCOWY PLAN ZAGOSPODAROWANIA PRZESTRZENNEGO DLA TERENU POŁOŻONEGO W MIEJSCOWOŚCI SMOGÓRY W GMINIE OŚNO LUBUSKIE

ZAŁĄCZNIK NR 1 DO UCHWAŁY NR XI/119/2016
RADY MIEJSKIEJ W OŚNIE LUBUSKIM
Z DNIA 29 CZERWCA 2016 ROKU
OPUBLIKOWANA W DZ.URZ.WOJ.LUB.
Z DNIA POZ.

SKALA 1: 500



N

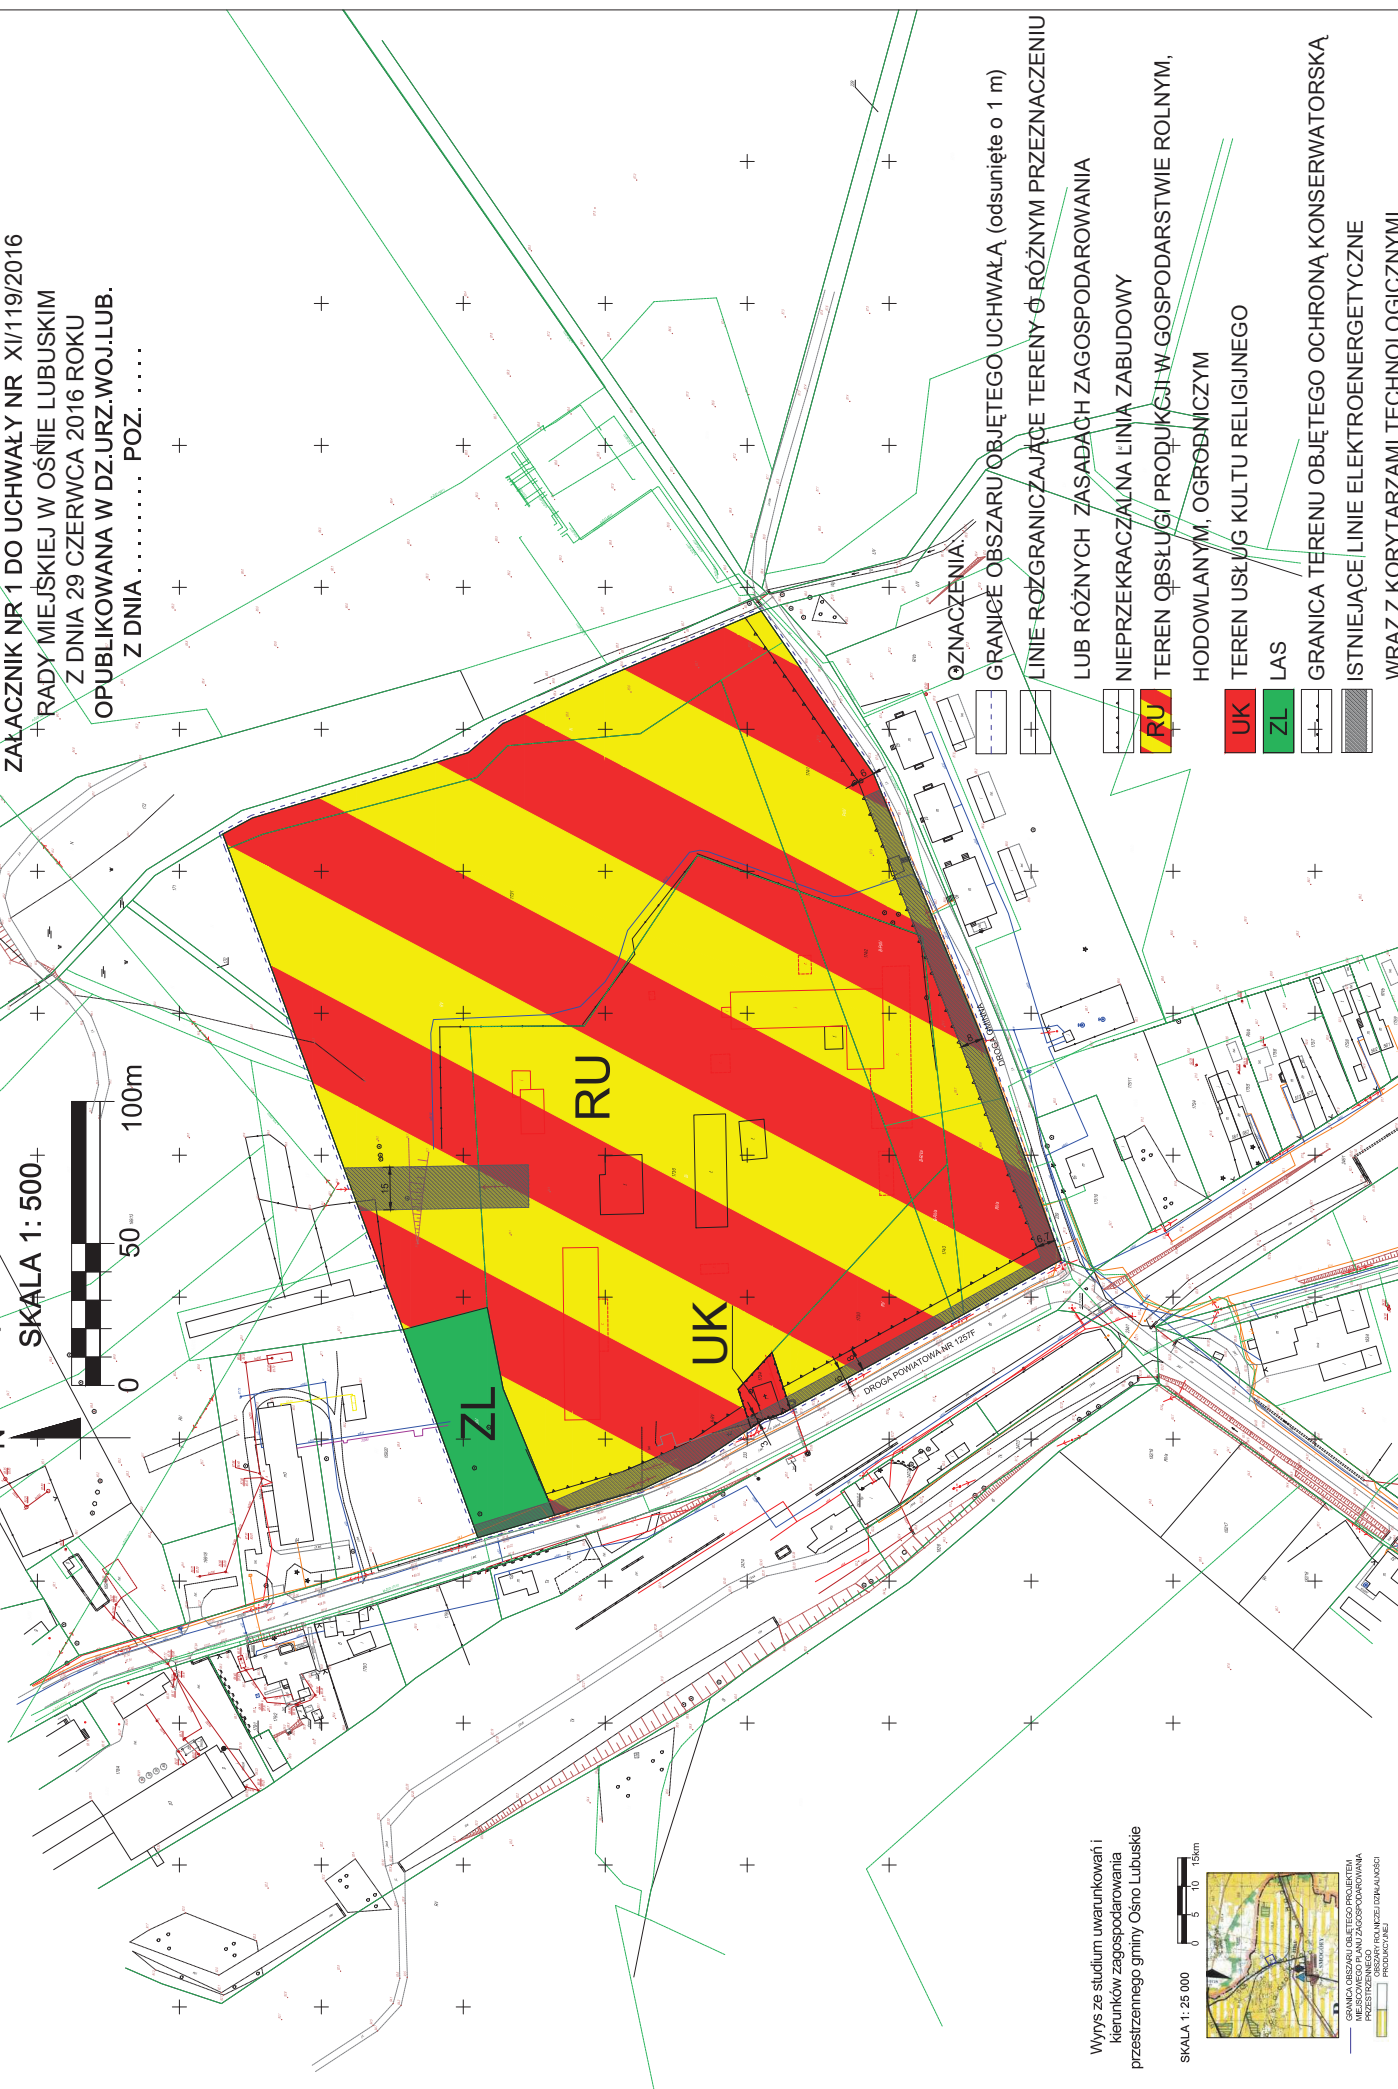

Wzys z studium uwarunkowań i
kierunków zagospodarowania
przestrzennego gminy Osno Lubuskie

SKALA 1: 25 000



LEGENDA
KRAJOWY OBSZAR OBLĘTEGO PROJEKTU
MIEJSCOWY PLAN ZAGOSPODAROWANIA
PRZESTRZENNEGO GMINY OŚNO LUBUSKIE
OBSZAR PLANUJĄCY
PROJEKTY

ØZNACZENIA

GRANICE OBSZARU OBJĘTEGO UCHWAŁĄ (odsunięte o 1 m)

LINIE ROZGRANICZAJĄCE TERENY Ø RÓŻNYM PRZEZNACZENIU

LUB RÓŻNYCH ZASADACH ZAGOSPODAROWANIA

NIEPRZEKRACZAJĄCA LINIA ZABUDOWY

TEREN ØBSŁUGI PRODUKCJI W GOSPODARSTWIE ROLNYM,

HODOWLANYM, OGRÓBNICZYM

TEREN USŁUG KULTU RELIGIJNEGO

UK

ZL

LAS

GRANICA TERENU OBJĘTEGO OCHRONĄ KONSERWATORSKĄ

ISTNIEJĄCE LINIE ELEKTROENERGETYCZNE

WRĄZ Z KORYTARZAMI TECHNOLOGICZNYMI