


ZAGOSPODAROWANIE TERENU skala 1:500

MAPA DO CELOW PROJEKTOWYCH

Mapa pochodna z mapy zasadniczej	Sekcja 5.178.19.10.4.1	Skala 1:500
OŚNO LUBUSKIE	Działka: 306/27	Układ współrzędnych prostokątnych płaskich: "2000" strefa 5, południk 15
Jednostka ewidencyjna: ASTO OŚNO LUBUSKIE - 080503 4	Obręb ewidencyjny: OŚNO LUBUSKIE - 080503 4.0229	Układ wysokości: Kronstadt 60
GK.6640.1.1081.2015	Wykonał: Zbigniew Kubik	Wykonano: 23-11-2015
Stan na: 06-11-2015	nr uprawnień 8655	

Uwagi dodatkowe:
Aktualizacja mapy do celów projektowych dokonano w zakresie zaznaczonym
nie wyklucza się istnienia w terenie innych niewskazanych na mapie urządzeń podziemnych, które nie były zgłaszane do inwentaryzacji w instytucjach branżowych.
Na aktualizowanego obszaru nie sprawdzano zapisów ujawnionych w Księgach Wieczystych dotyczących obciążeń, służebnościami gruntowymi.
punkty osnowy geodezyjnej, widoczne na mapie, podlegają ochronie.

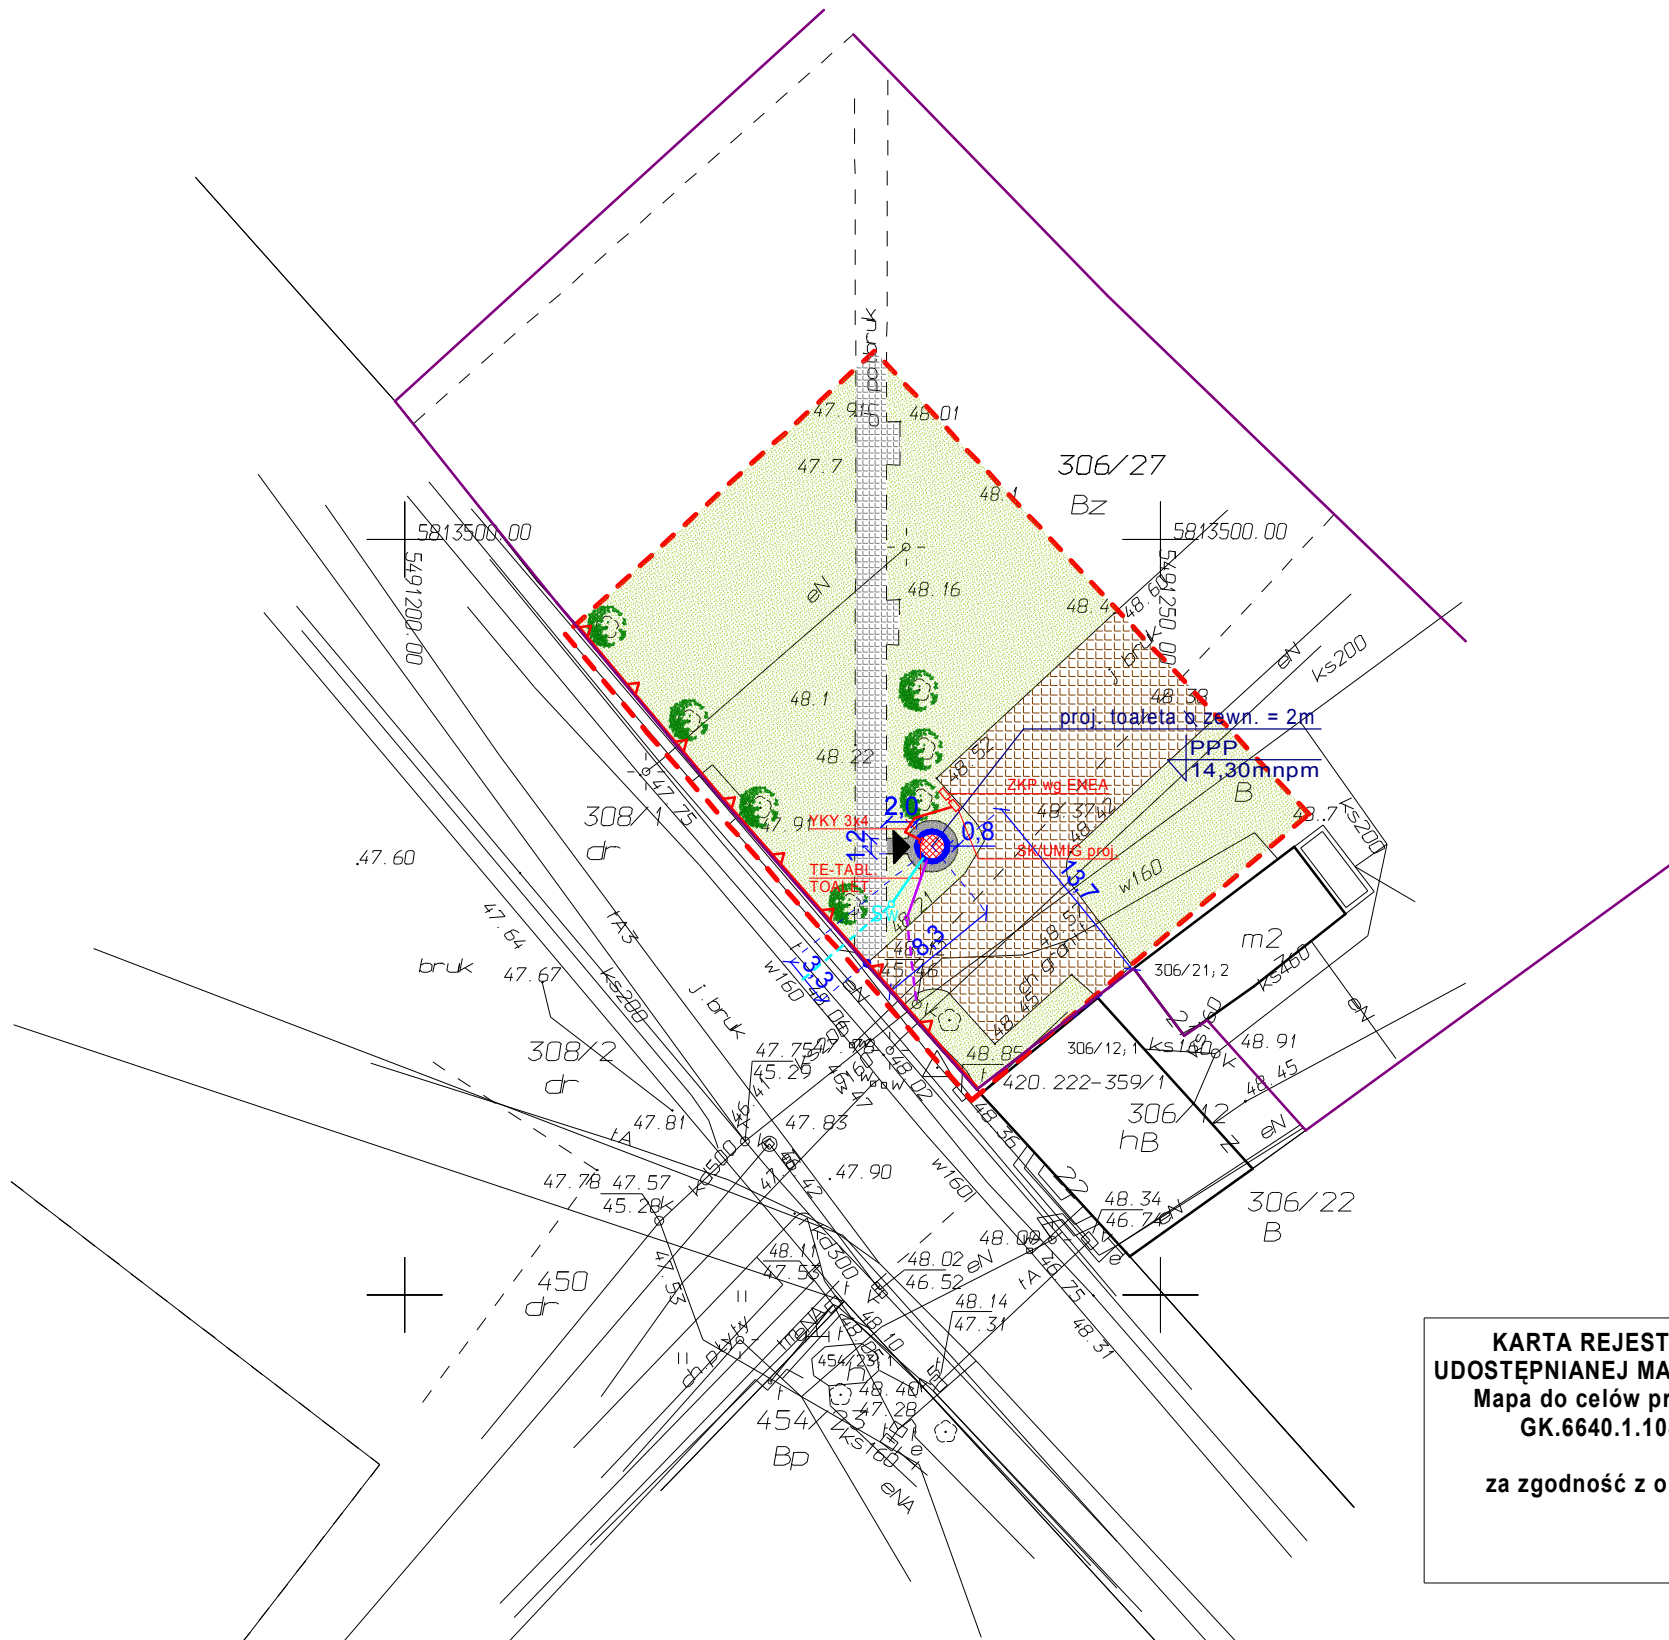


LEGENDA:

- zakres terenu objętego opracowaniem
- granice własności działek
- nieprzekraczalna linia zabudowy
- proj. toaleta
- wejście do toalety
- proj. zewn. instalacja wodociągowa
- proj. zewn. instalacja kan. sanitarnej
- studzienka wodomierzowa np. KAJMA I lub równoważna
- przyłącze wodociągowe wg odrębnego opracowania i postępowania
- przyłącze kan. sanitarnej wg odrębnego opracowania i postępowania

NAWIERZCHNIE:

- PROJ. DOJŚCIE I OPASKA Z KOSTKI GRANIT.
- ISTN. CHODNIK Z KOSTKI BET.
- ISTN. PARKING Z KOSTKI BET.
- TRAWNIKI
- DRZEWO ISTNIEJĄCE

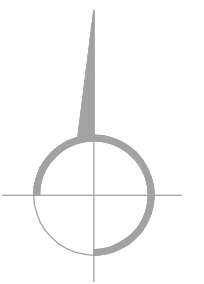

**KARTA REJESTRACYJNA
UDOSTĘPNIANEJ MAPY CYFROWEJ**
Mapa do celów projektowych
GK.6640.1.1081.2015

za zgodność z oryginałem:

PROJEKT WYKONAWCZY

BIURO PROJEKTOWE JOANNA STYKA-LEBIODA
66-400 Gorzów Wlkp. ul. Szczanieckiej 31/5 tel. 518 259 030

**BUDOWA MIEJSKIEGO SZALETU PUBLICZNEGO
WRAZ Z NIEZBĘDĄ INFRASTRUKTURĄ**
dz. nr ewid. 306/27, jedn. ewid. Ośno Lubuskie
obręb ewid. 229 m. Ośno Lubuskie

branża:	ARCHITEKTURA	16.05.2016
projektował:	mgr inż. arch. Joanna Styka-Lebioda, nr upr. 55/94/GW w specjalności architektonicznej bez ograniczeń	
opracował:	mgr inż. Daria Tutko	

ZAGOSPODAROWANIE TERENU
skala 1:500

rys nr 0