


# RZUT PRZYZIEMIA skala 1:20

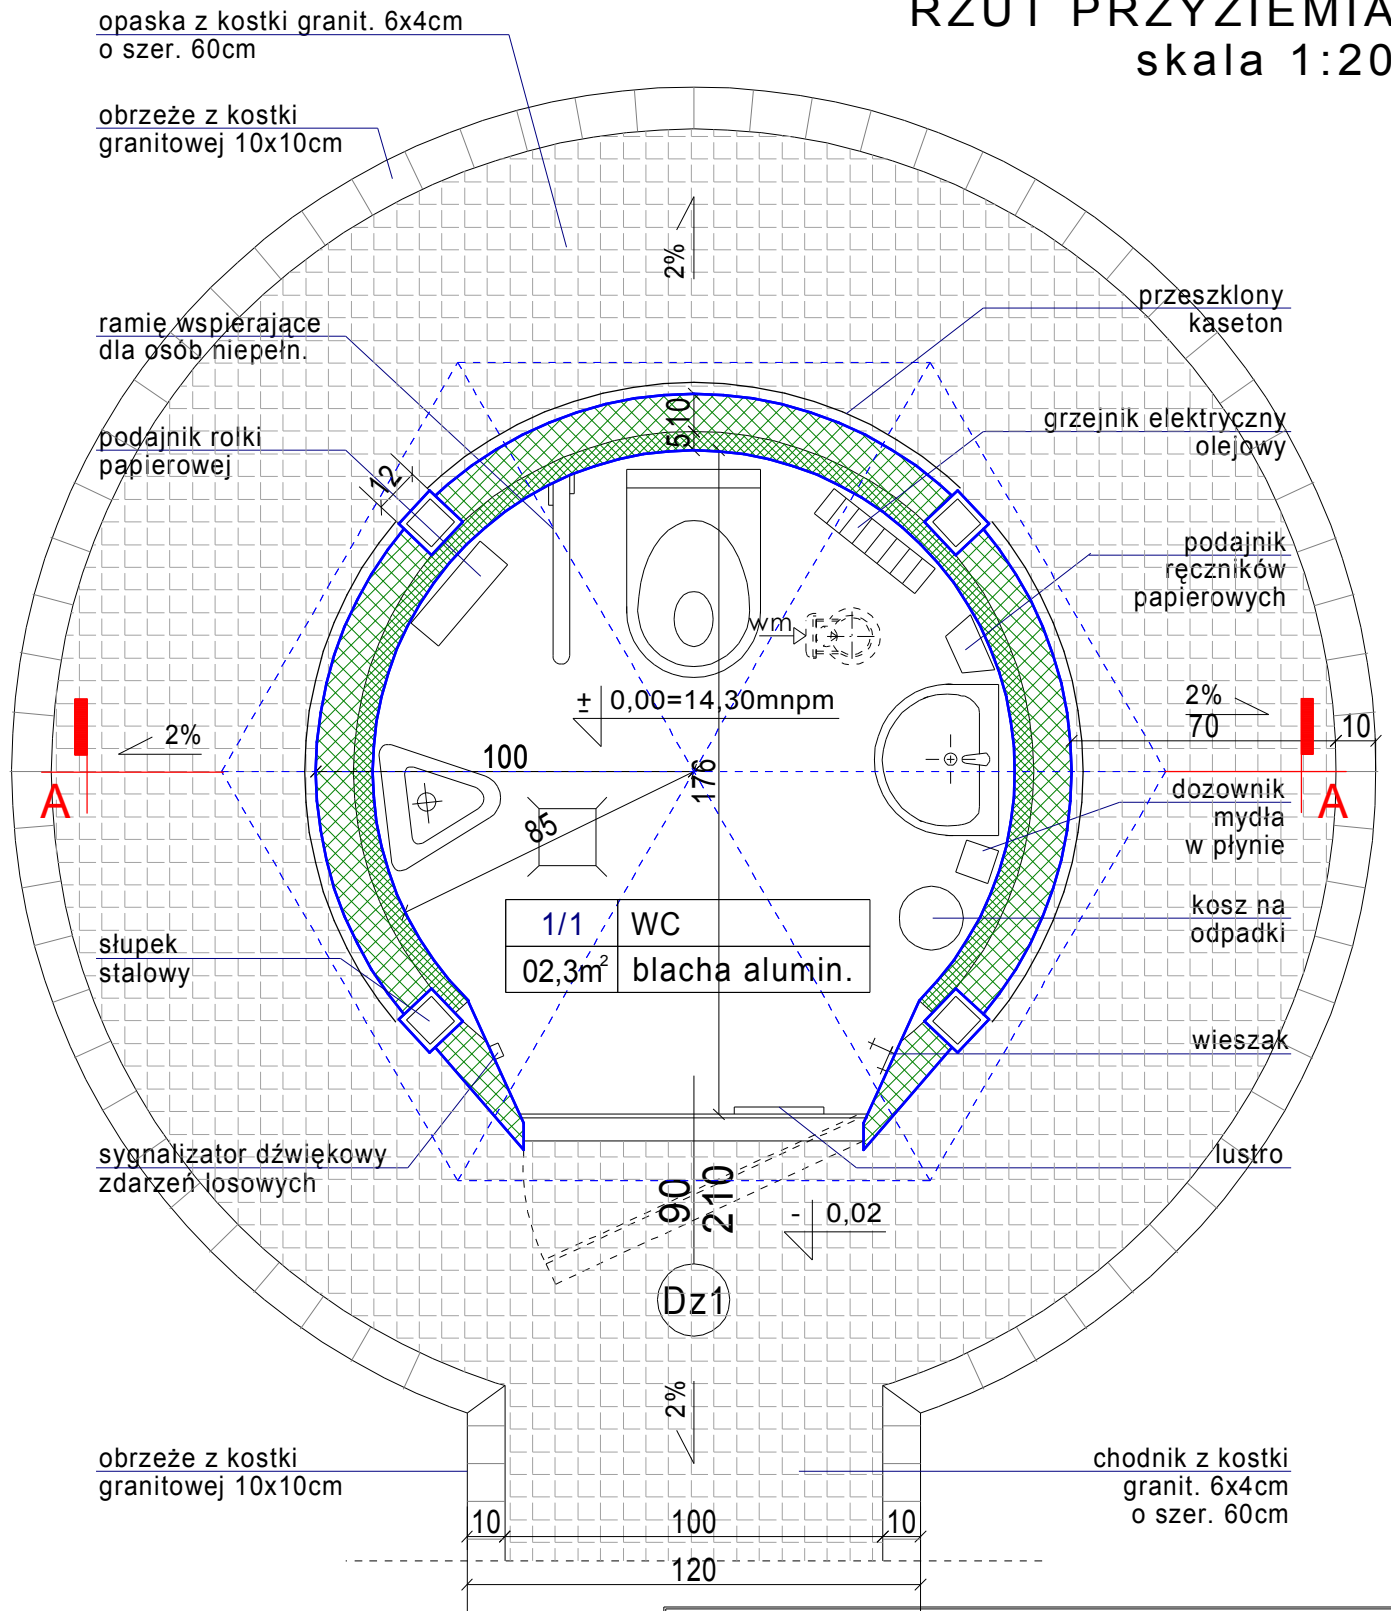

## UWAGA!

Rysunki sporządzono na podstawie dokumentacji technicznej firmy ZELMET. Ewentualne zastosowanie dokumentacji nazw własnych poszczególnych materiałów należy traktować jako podanie przykładowych propozycji materiałowych, które każdorazowo należy czytać z dopiskiem "lub inne równoważne o nie gorszych parametrach". Podanie konkretnych nazw materiałowych stanowi jedynie wyznacznik pożądanego standardu i jakości materiałów, które zostaną zastosowane do realizacji zamówienia.

## PROJEKT WYKONAWCZY

BIURO PROJEKTOWE JOANNA STYKA-LEBIODA  
66-400 Gorzów Wlkp. ul. Szczanieckiej 31/5 tel. 518 259 030

BUDOWA MIEJSKIEGO SZALETU PUBLICZNEGO  
WRAZ Z NIEZBĘDĄ INFRASTRUKTURĄ  
dz. nr ewid. 306/27, jedn. ewid. Ośno Lubuskie  
obręb ewid. 229 m. Ośno Lubuskie

branża:	ARCHITEKTURA	16.05.2016
projektował:	mgr inż. arch. Joanna Styka-Lebioda, nr upr. 55/94/GW w specjalności architektonicznej bez ograniczeń	
opracował:	mgr inż. Daria Tutko	

RZUT PRZYZIEMIA  
skala 1:20

rys nr 1