


MIEJSCOWY PLAN ZAGOSPODAROWANIA PRZESTRZENNEGO DLA TERENU POŁOŻONEGO W OŚNIE LUBUSKIM PRZY ULICY AKACJOWEJ

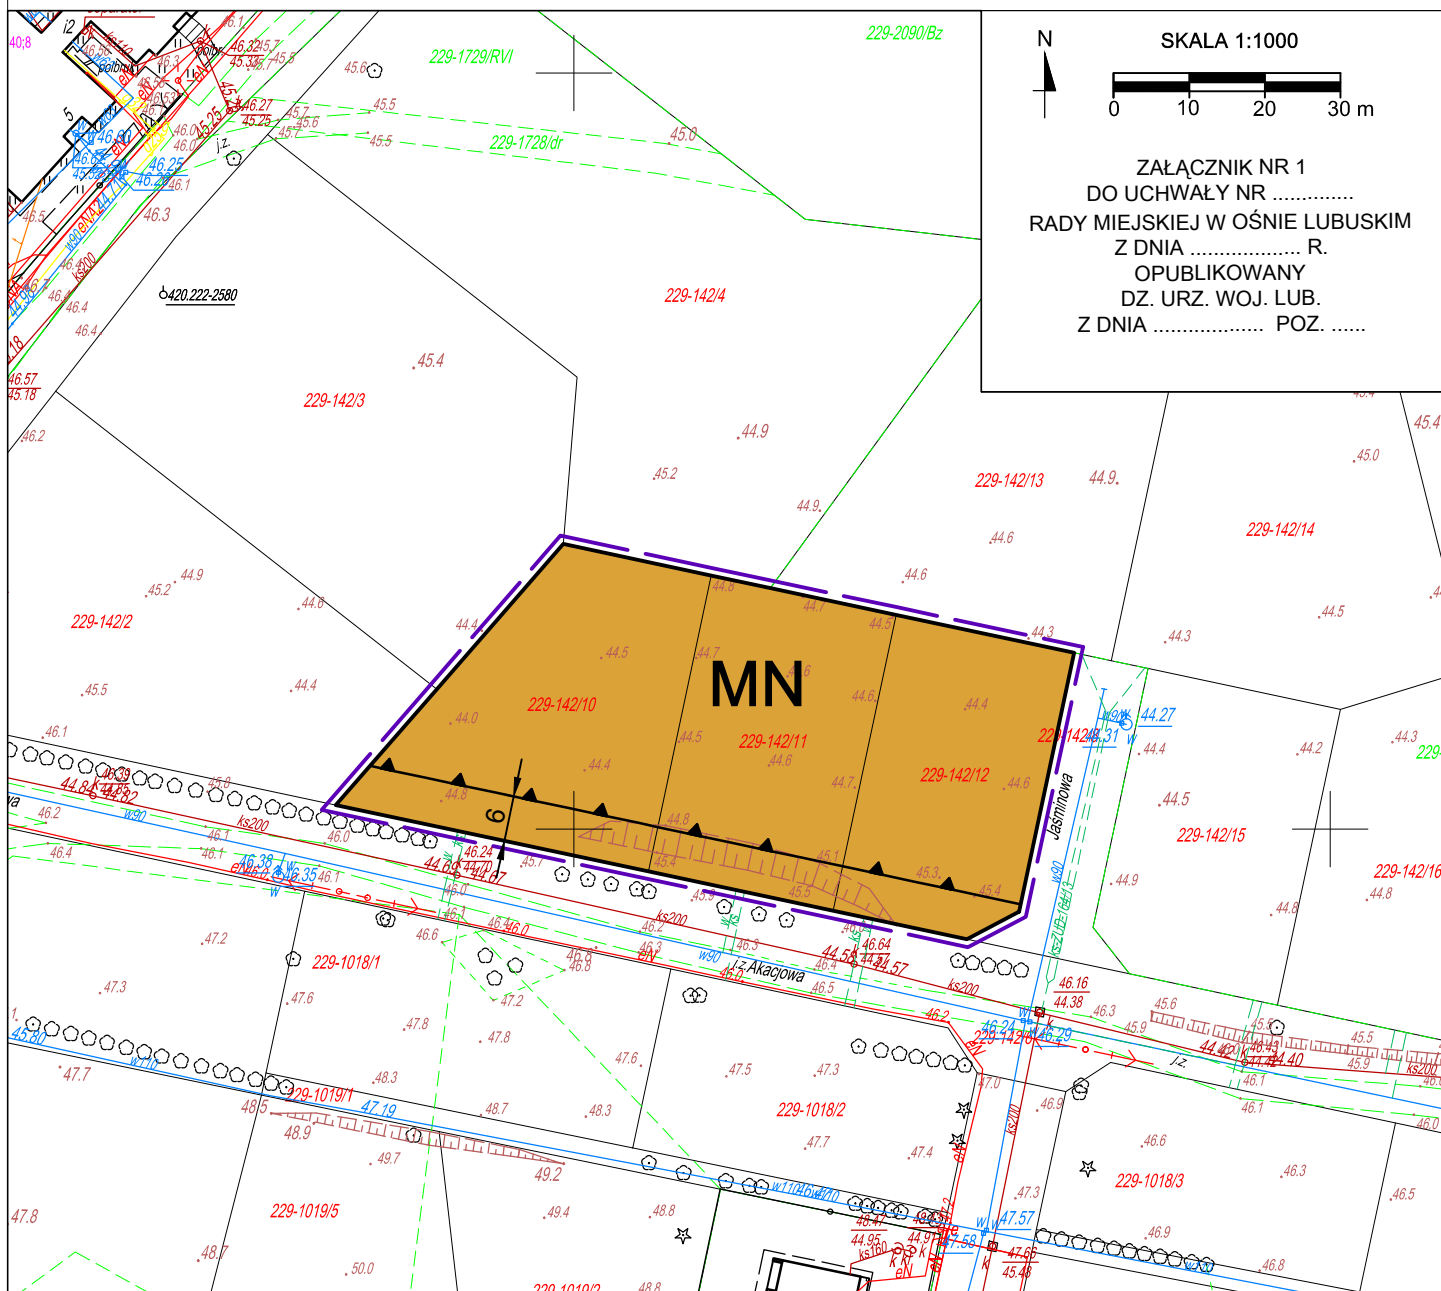

N
 SKALA 1:1000
 0 10 20 30 m
 ZAŁĄCZNIK NR 1
 DO UCHWAŁY NR
 RADY MIEJSKIEJ W OŚNIE LUBUSKIM
 Z DNIA R.
 OPUBLIKOWANY
 DZ. URZ. WOJ. LUB.
 Z DNIA POZ.


OZNACZENIA:

USTALENIA

- GRANICE OBSZARU OBJĘTEGO UCHWAŁĄ (odsunięte o 1 m)
- LINIE ROZGRANICZAJĄCE TERENY O RÓŻNYM PRZEZNACZENIU LUB RÓŻNYCH ZASADACH ZAGOSPODAROWANIA
- OBOWIĄZUJĄCA LINIA ZABUDOWY
- MN** TEREN ZABUDOWY MIESZKANIOWEJ JEDNORODZINNEJ

OBSZAR OBJĘTY UCHWAŁĄ LEŻY NA TERENIE OTOCZENIA
 ZESPOŁU URBANISTYCZNO-KRAJOBRAZOWEGO
 MIASTA OŚNO LUBUSKIE, WPISANEGO DO REJESTRU ZABYTKÓW -
 DECYZJE NR REJ. 57, III - 19/59, 2163/75, KOK-I-11/76

**WYRYS ZE STUDIUM UWARUNKOWAŃ I KIERUNKÓW
 ZAGOSPODAROWANIA PRZESTRZENNEGO
 GMINY OŚNO LUBUSKIE
 SKALA 1:10 000**

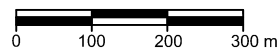

- GRANICE OBSZARU OBJĘTEGO PLANEM
- M** TERENY MIESZKANICTWA I USŁUG TOWARZYSZĄCYCH
- GRANICE TERENÓW WYMAGAJĄCYCH OPRACOWANIA M.P.Z.P.