


PLAN ORIENTACYJNY

skala 1:5000

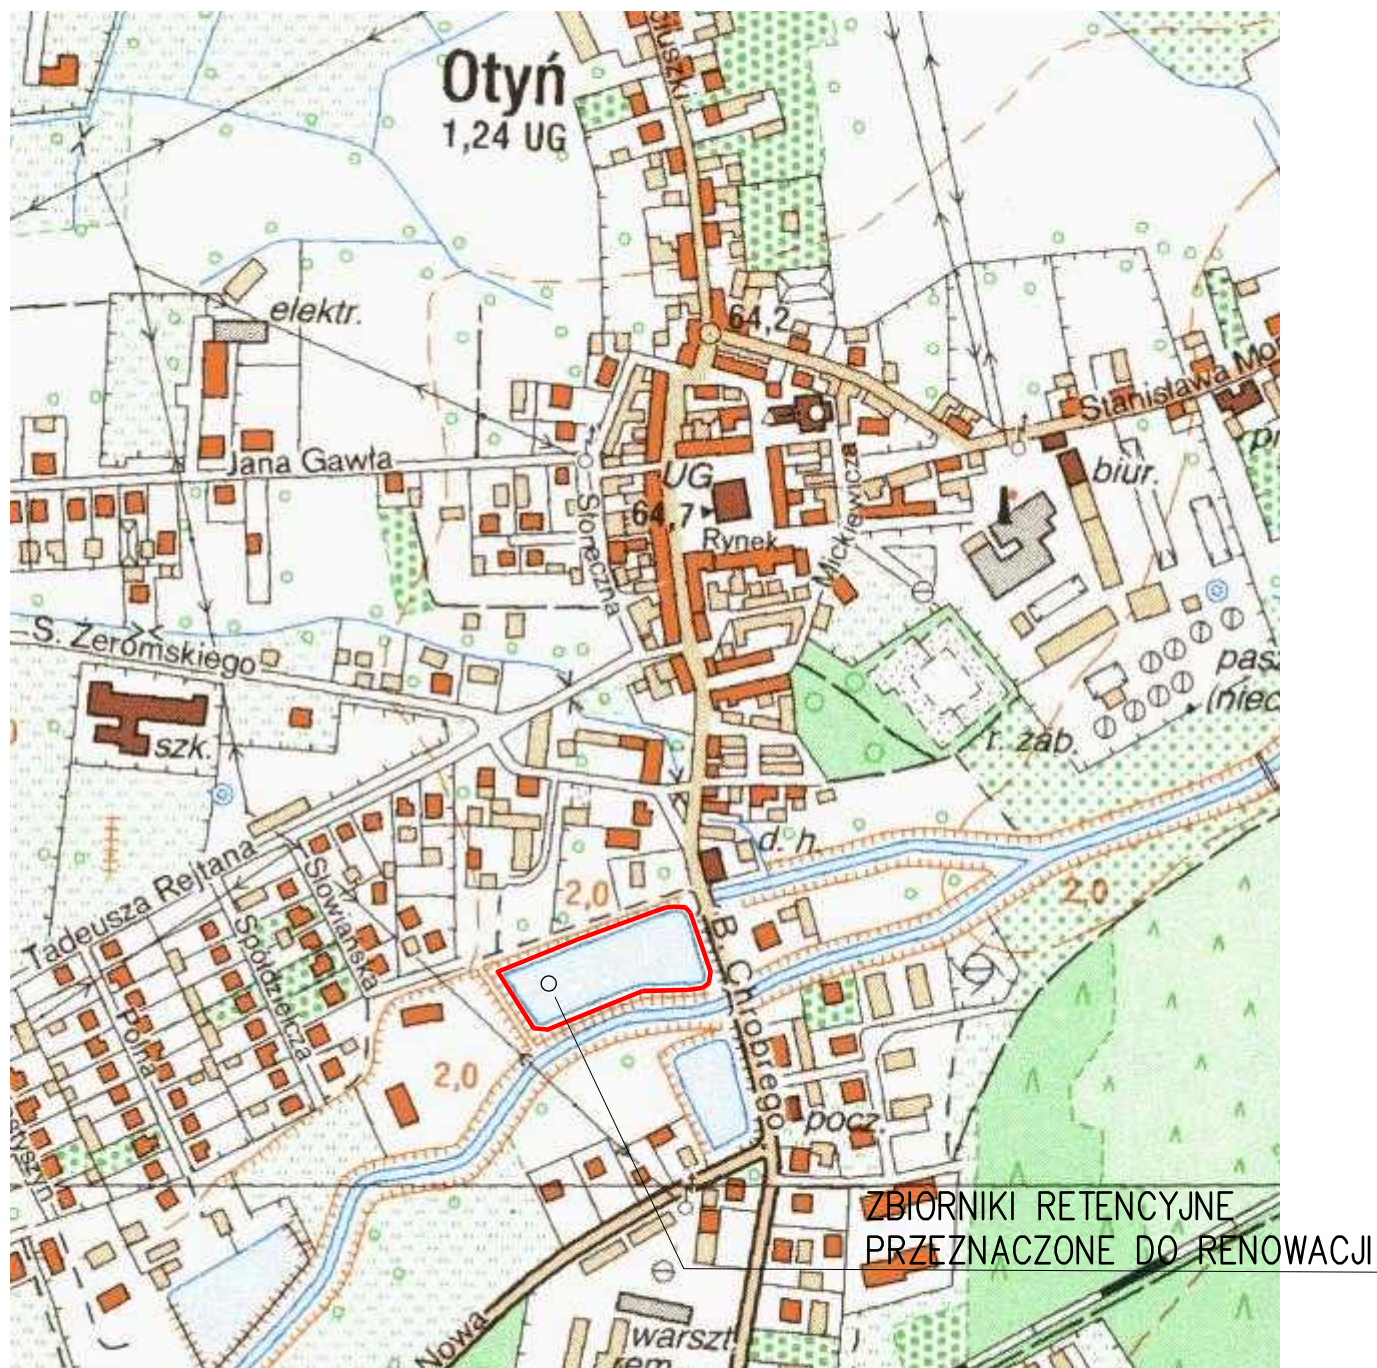

RENOWACJA ZBIORNIKA RETENCYJNEGO
NA DZIAŁCE NR 296/4 W OTYNIU