

Nowa Sól, dnia 27.02.2019 r.

Znak sprawy: **BŚ.6743.2068.2019.PB**

## **Z A Ś W I A D C Z E N I E 22/2019**

W związku ze zgłoszeniem Gminy Otyń, Rynek 1, 67-106 Otyń z dnia 26.02.2019 r. robót budowlanych, polegających na:

**montażu obiektów małej architektury - urządzeń siłowni plenerowej i placu zabaw na działce nr 117/3, obręb Konradowo, gm. Otyń**

dokonanym zgodnie z art. 30 ust. 2 ustawy z dnia 7 lipca 1994 r. - Prawa budowlanego (t.j.: Dz. U. z 2018 r., poz. 1202 z późn. zm.) zawiadamiam, że działając w oparciu o art. 30 ust. 1 pkt 4 ww. ustawy **nie wnoszę sprzeciwu** do wykonania robót budowlanych w zakresie określonym w zawiadomieniu.

Zakres prac budowlanych nie wymaga uzyskania pozwolenia na budowę (art. 29 ust. 1, pkt 22 ww. ustawy), a jedynie zgłoszenia właściwemu organowi administracji architektoniczno-budowlanej, co zostało dopełnione.

Przy wykonaniu robót budowlanych należy zachować następujące warunki:

- roboty budowlane należy prowadzić zgodnie ze sztuką budowlaną, przepisami BHP oraz w taki sposób, aby nie naruszały interesów osób trzecich.

z up. STAROSTY  
*Marta Pasiewicz*  
Naczelnik Wydziału  
Budownictwa i Ochrony Środowiska

**Załącznik:**

Opieczątowany i podpisany załącznik nr 1:

*Otrzymują:*

- 1 egz. inwestor,
- 1 egz. Powiatowy Inspektor Nadzoru Budowlanego,
- 1 egz. Starosta Nowosolski.

**Otrzymują:**

według rozdzielnika dołączonego do akt sprawy (w egzemplarzu archiwalnym)

**Sprawę prowadzi:**

Patryk Bortnowski - Podinspektor Wydziału Budownictwa i Ochrony Środowiska, Tel. 68 458 68 18

## OPIS TECHNICZNY

**do prac budowlanych związanych z montażem urządzeń siłowni plenerowej  
oraz placu zabaw w miejscowości Konradowo  
realizowanych w ramach Programu „Otwarte Strefy aktywności (OSA) Edycja 2018”**

### 1. Przedmiot inwestycji.

Przedmiotem inwestycji jest montaż urządzeń siłowni plenerowej oraz placu zabaw w miejscowości Konradowo. Celem Programu „Otwarte Strefy aktywności (OSA) Edycja 2018” jest „budowa ogólnodostępnych, wielofunkcyjnych, plenerowych stref aktywności, skierowanych do różnych grup wiekowych oraz tworzenie przestrzeni aktywności sportowej, sprzyjającej międzypokoleniowej integracji społecznej”.

Teren inwestycji stanowi działka nr 117/3, obręb Konradowo w miejscowości Konradowo, Gmina Otyń.

### 2. Podstawa opracowania.

Decyzja nr 5 Ministra Sportu i Turystyki z dnia 01.02.2019 r. w sprawie ogłoszenia „Programu rozwoju małej infrastruktury sportowo-rekreacyjnej o charakterze wielopokoleniowym – Otwarte Strefy Aktywności (OSA) EDYCJA 2019”.

### 3. Materiały wyjściowe.

- Ustawa z dnia 07.07.1994 r. Prawo budowlane (Dz.U.2017.1332 t.j. z dnia 06.07.2017 r.),
- Rozporządzenie Ministra Infrastruktury z dnia 12 kwietnia 2002 r. w sprawie warunków technicznych, jakim powinny odpowiadać budynki i ich usytuowanie (Dz.U.2015.1422 t.j. z dnia 18.09.2015 r.),
- Ustawa z dnia 12.12.2003 r. o ogólnym bezpieczeństwie produktów (Dz.U.2016.2047 t.j. z dnia 16.12.2016 r.),
- Rozporządzenie Ministra Infrastruktury z dnia 23 czerwca 2003 r. w sprawie informacji dotyczącej bezpieczeństwa i ochrony zdrowia oraz planu bezpieczeństwa i ochrony zdrowia (Dz.U.2003.120.1126 z dnia 10.07.2003 r.),

### 4. Zakres inwestycji.

W ramach inwestycji przewiduje się wykonanie następujących podstawowych robót budowlanych:

- roboty przygotowawcze,
- montaż urządzeń siłowni plenerowej,
- montaż urządzeń strefy relaksu,
- montaż urządzeń sprawnościowego placu zabaw,
- wykonanie nawierzchni piaskowej,
- humusowanie i obsianie trawą,
- montaż ogrodzenia.

### 5. Istniejący stan zagospodarowania terenu.

Działka na której planowana jest przedmiotowa inwestycja jest niezagospodarowana.

Miejsce na którym planowany jest montaż urządzeń Otwartej Strefy Aktywności jest porośnięty trawą. Ukształtowanie terenu płaskie – bez przewyższeń.

## 6. Projektowane zagospodarowanie terenu.

Zmiana sposobu zagospodarowania terenu będzie polegała na montażu następujących urządzeń:

Siłownia plenerowa:

- Wyciskanie siedząc – 1 szt.
- Wyciąg górny – 1 szt.
- Wioślarz – 1 szt.
- Wahadło – 1 szt.
- Orbitrek – 1 szt.
- Biegacz – 1 szt.

Strefa relaksu:

- Ławka z oparciem – 4 szt.
- Stolik do szachów – 2 szt.
- Tablica z regulaminem – 1 szt.

Plac zabaw sprawnościowy:

- Zestaw sprawnościowy - 1 szt.
- Czworokąt – 1 szt.
- Komin – 1 szt.
- Ławka z oparciem 2 szt.
- Tablica z regulaminem – 1 szt.

Urządzenia są zaprojektowane zgodnie z normami bezpieczeństwa PN-EN 1176-1:2009 i muszą być potwierdzone aktualnym świadectwem lub certyfikatem. Urządzenia są przeznaczone i bezpieczne dla dzieci, dorosłych i seniorów w podeszłym wieku. Rozmieszczenie poszczególnych urządzeń pokazano na rys. nr 1 i nr 2.

Na placu zabaw zaprojektowano nawierzchnię piaskową przepuszczalną, grubości 40 cm i powierzchni 180 m<sup>2</sup>. Nawierzchnię należy wykonać z piasku o frakcji 0,2-2mm. W strefie siłowni plenerowej oraz strefie relaksu zaprojektowano nawierzchnię trawiastą o powierzchni 228 m<sup>2</sup>. Łączna powierzchnia Otwartej Strefy Aktywności wynosi 408 m<sup>2</sup>.

W obrębie inwestycji nie występują urządzenia infrastruktury technicznej wymagające przebudowy w związku z planowanymi pracami budowlanymi.


Montaż urządzeń wykonać ściśle według wskazówek i zaleceń producenta urządzeń.

## 7. Informacja dotycząca bezpieczeństwa i ochrony zdrowia.

Wykonawca jest obowiązany sporządzić przed rozpoczęciem budowy plan bezpieczeństwa i ochrony zdrowia zgodnie z Rozporządzeniem Ministra Infrastruktury z dnia 23 czerwca 2003 r. w sprawie informacji dotyczącej bezpieczeństwa i ochrony zdrowia oraz planu bezpieczeństwa i ochrony zdrowia. Wymagane jest również, aby ten plan został pozytywnie zaopiniowany przez rzeczoznawcę w zakresie BHP.

mgr inż. Krystian Serafiński  
Uprawnienia budowlane do projektowania  
i kierowania robotami budowlanymi bez  
ograniczeń w specj. konstr. - budowlanej.  
nr ewidencyjny LBS/0024/POOK/11  
LBS/0013/OWOK/08



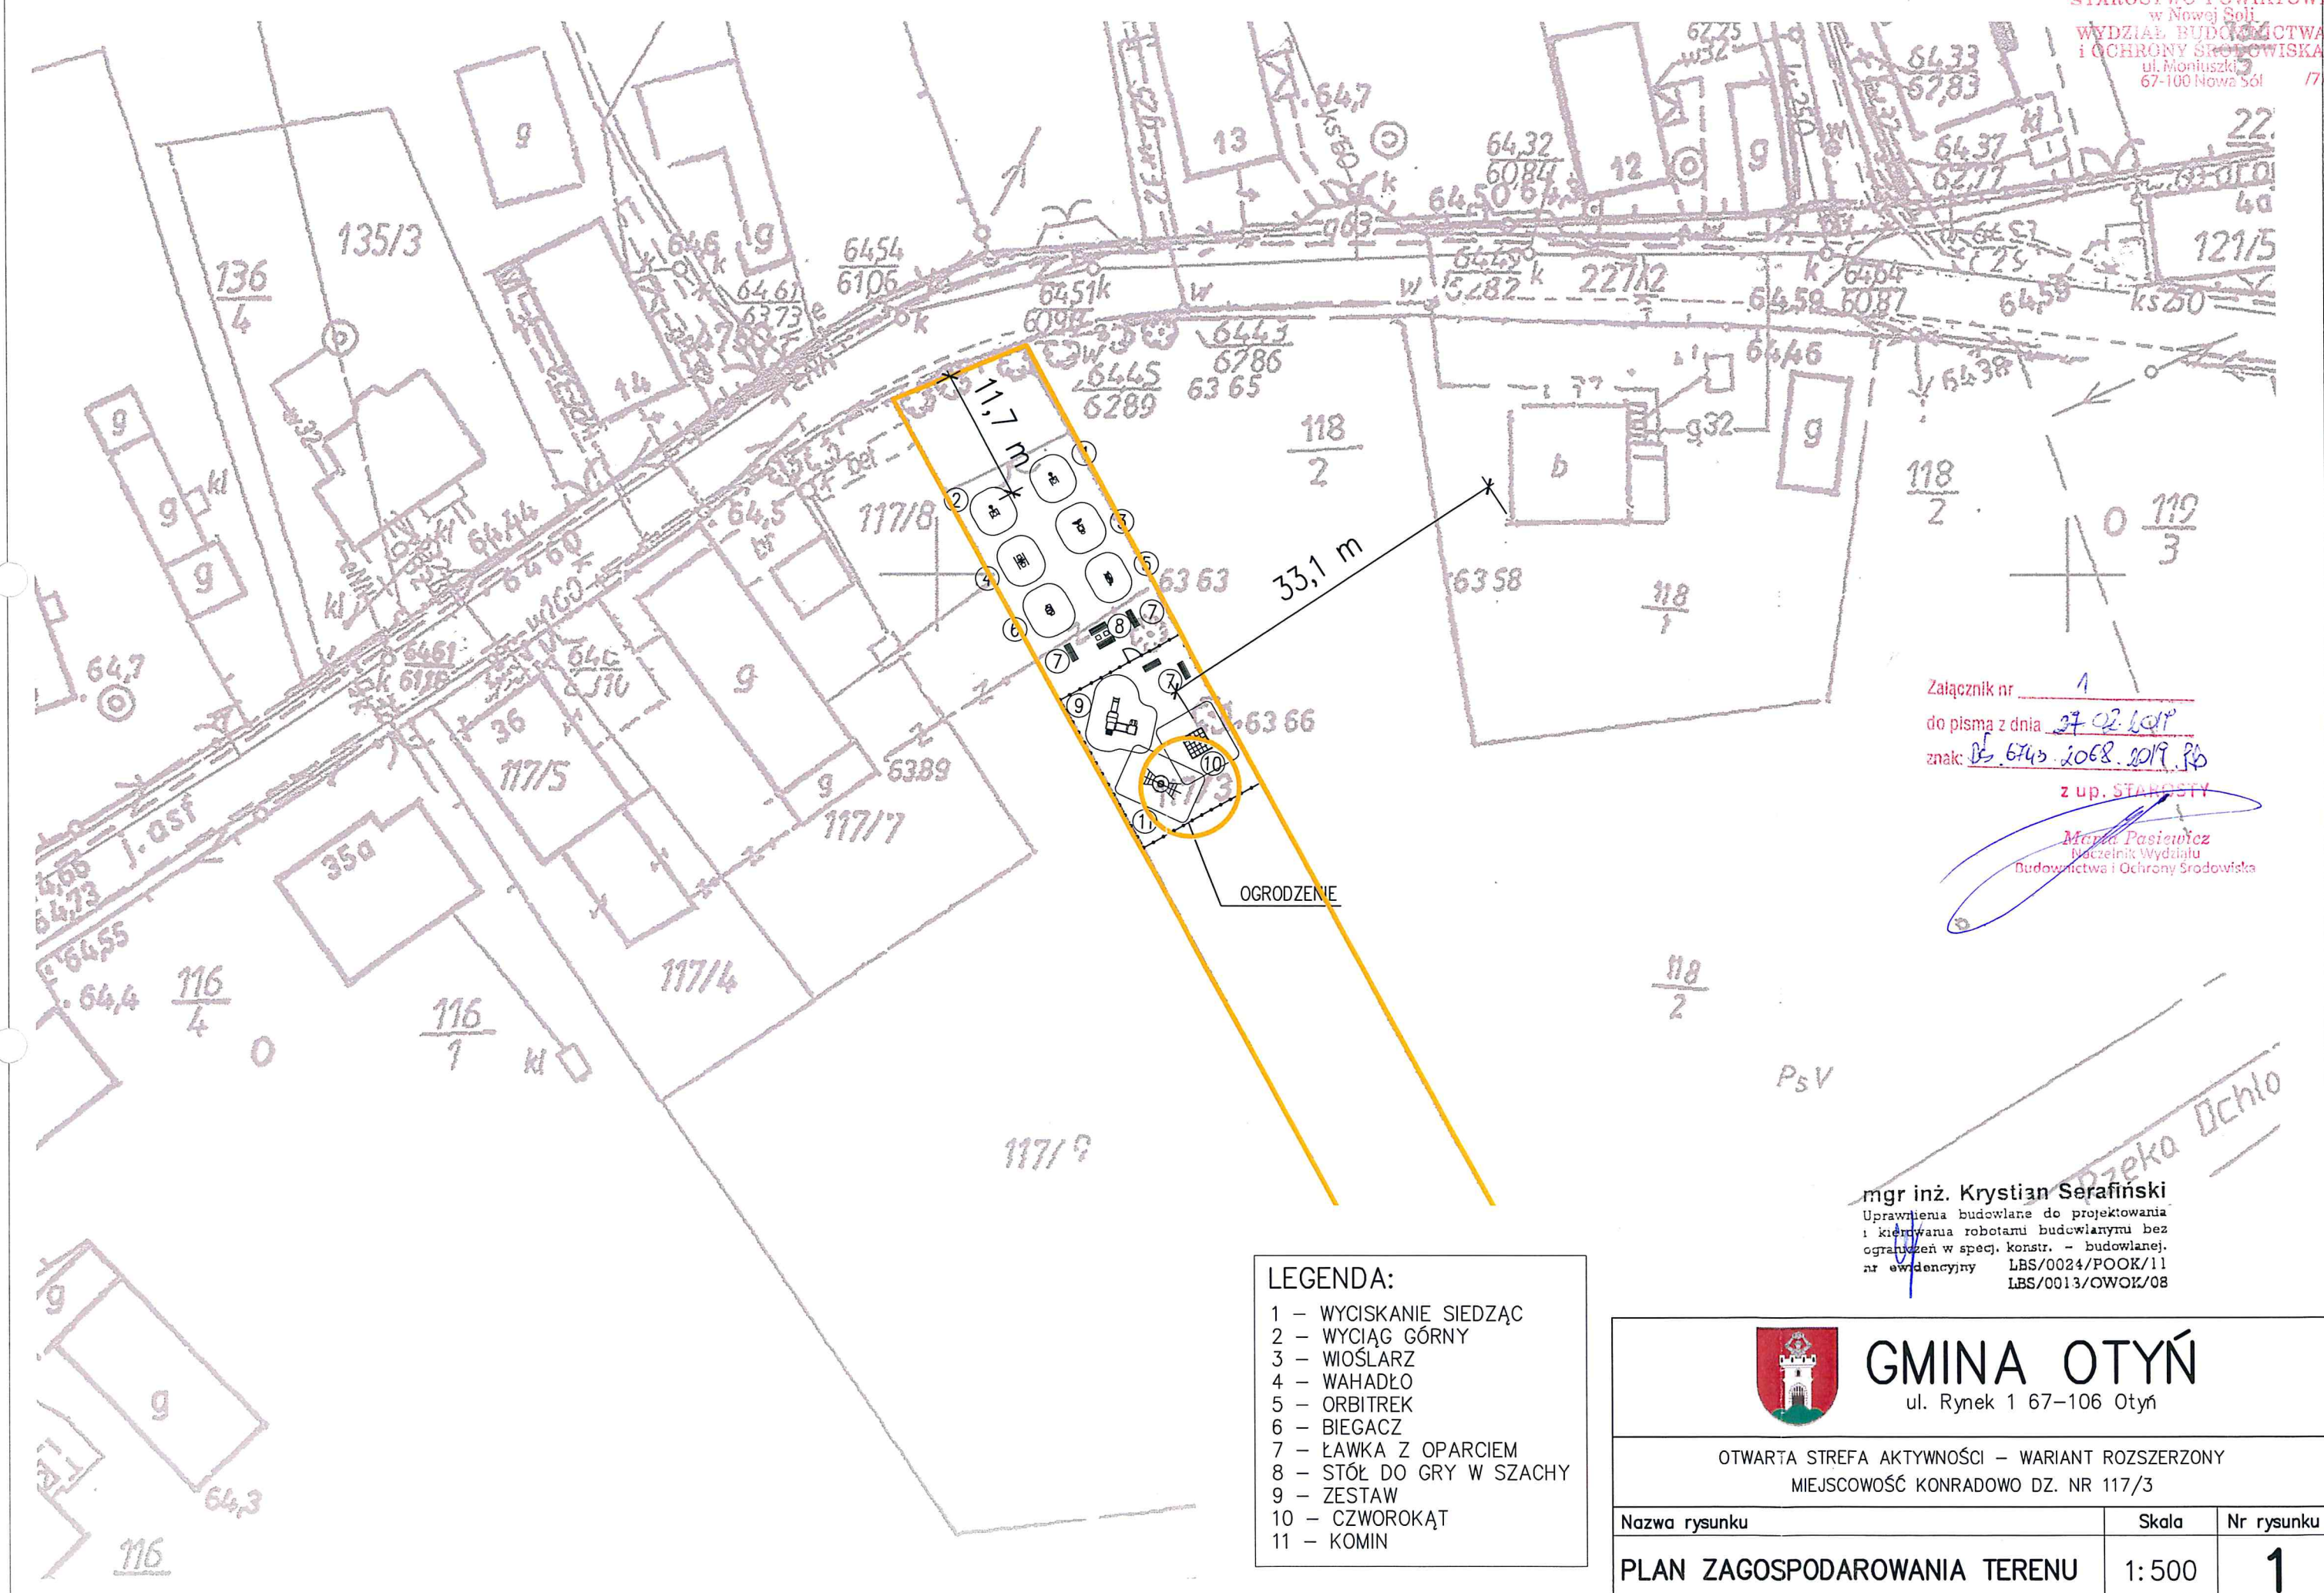

Załącznik nr 1  
do pisma z dnia 27.02.2019  
znak: B. 6743.2068.2019.Rp

z up. STAROSTY  
Marek Pasiewicz  
Naczelnik Wydziału  
Budownictwa i Ochrony Środowiska

- LEGENDA:
- 1 – WYCISKANIE SIEDZĄC
  - 2 – WYCIĄG GÓRNY
  - 3 – WIOŚLARZ
  - 4 – WAHADŁO
  - 5 – ORBITREK
  - 6 – BIEGACZ
  - 7 – ŁAWKA Z OPARCIEM
  - 8 – STÓŁ DO GRY W SZACHY
  - 9 – ZESTAW
  - 10 – CZWOROKĄT
  - 11 – KOMIN

mgr inż. Krystian Serafiński  
Uprawnienia budowlane do projektowania  
i kierowania robotami budowlanymi bez  
ograniczeń w spec. konstr. – budowlanej.  
nr ewidencyjny LBS/0024/POOK/11  
LBS/0013/OWOIK/08




**GMINA OTYŃ**  
ul. Rynek 1 67-106 Otyń

OTWARTA STREFA AKTYWNOŚCI – WARIANT ROZSZERZONY  
MIEJSCOWOŚĆ KONRADOWO DZ. NR 117/3

Nazwa rysunku	Skala	Nr rysunku
PLAN ZAGOSPODAROWANIA TERENU	1:500	1



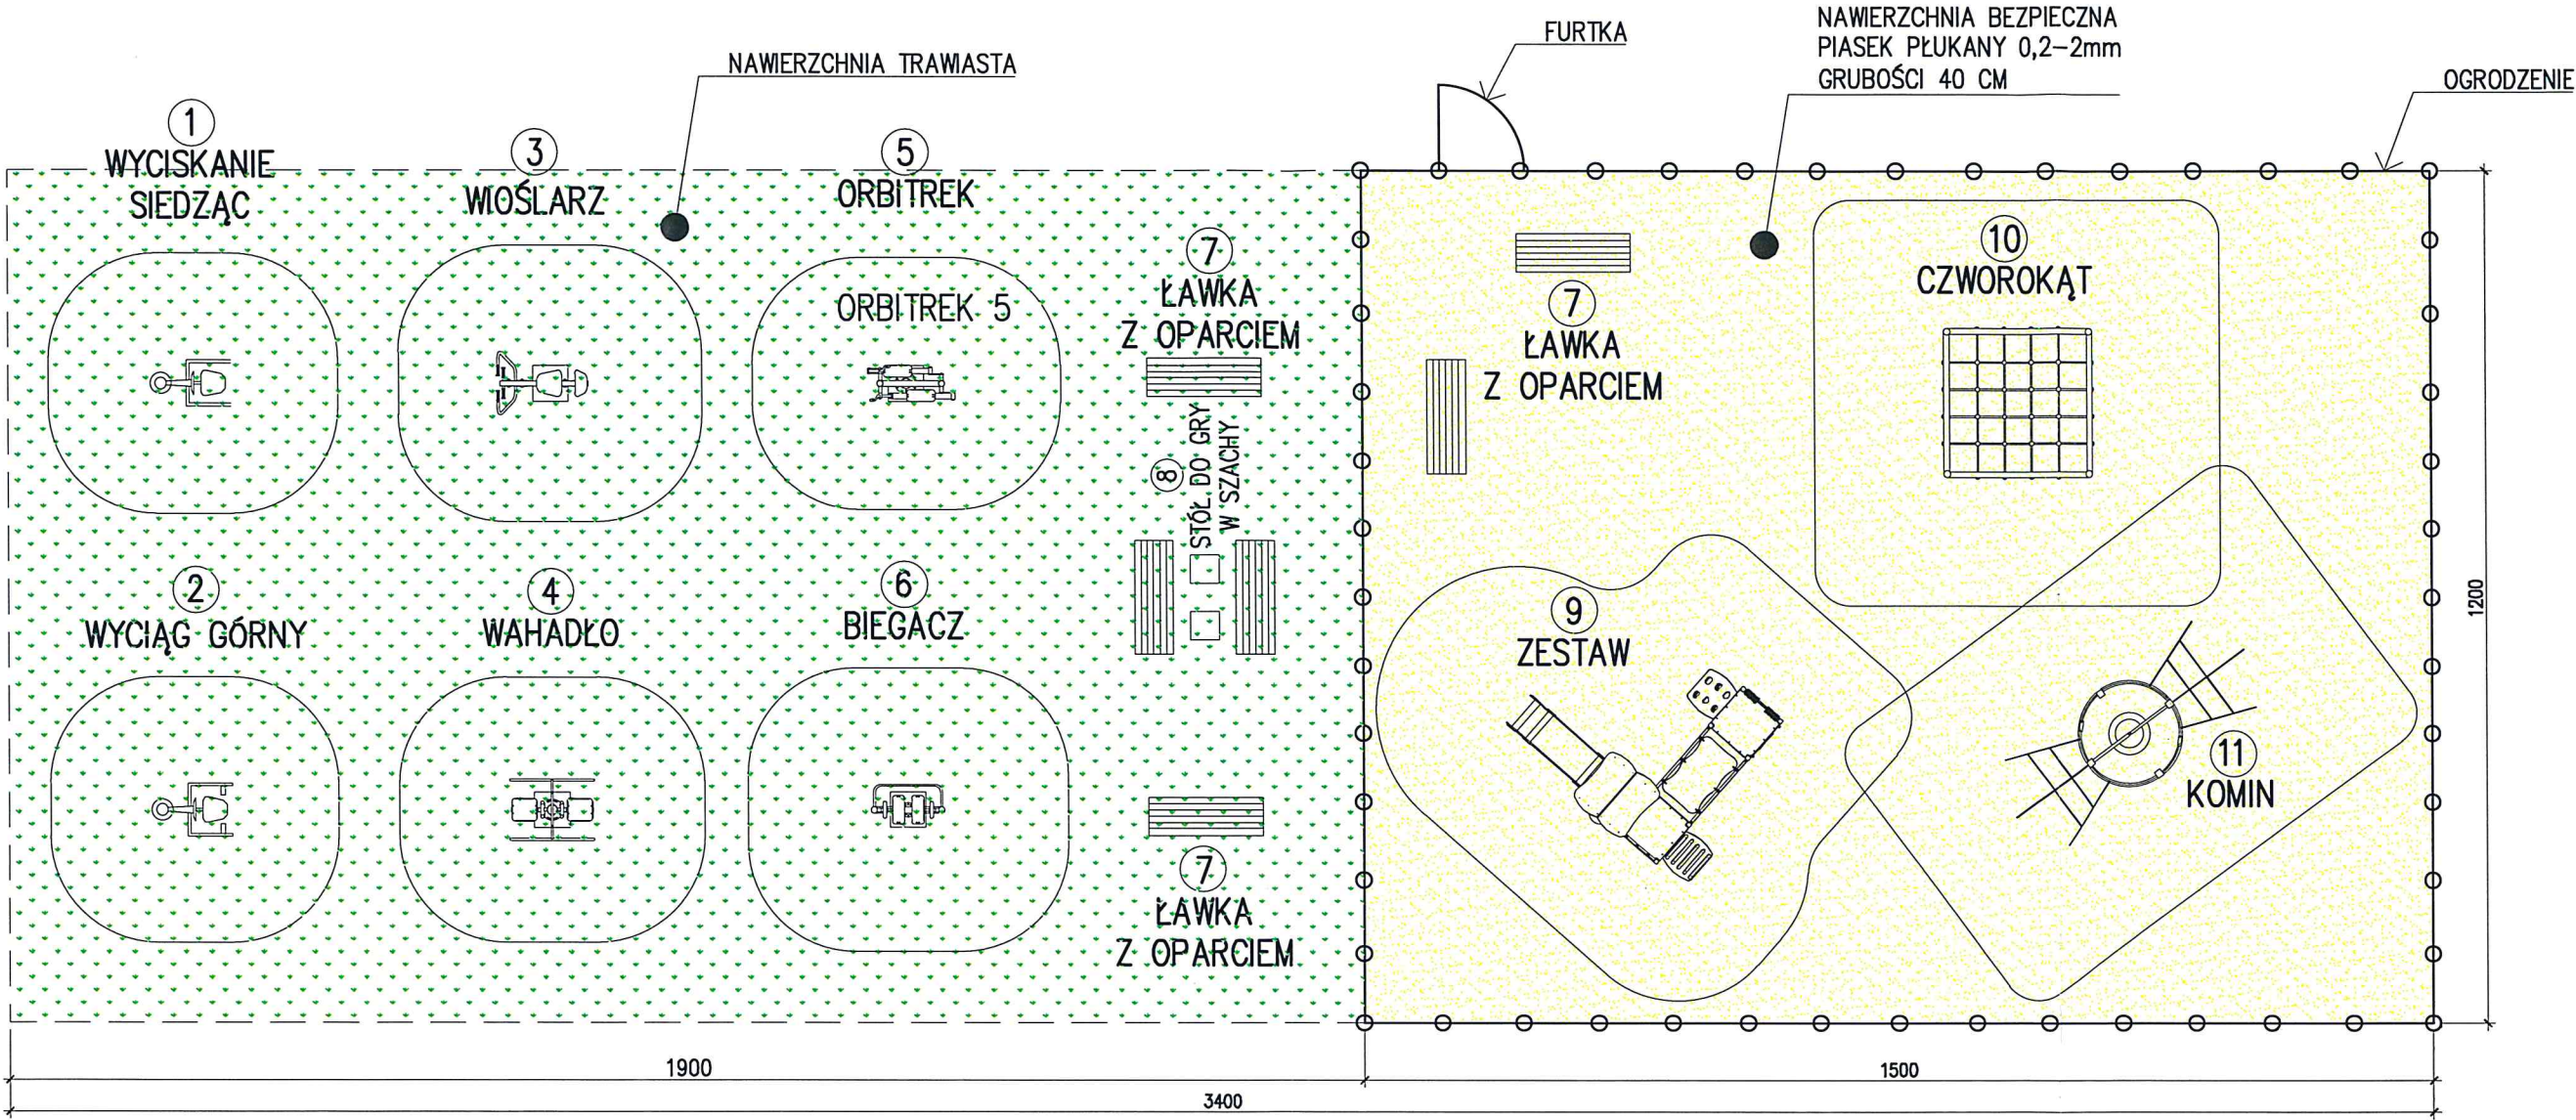

mgr inż. Krystian Serafiński  
Uprawnienia budowlane do projektowania  
i kierowania robotami budowlanymi bez  
ograniczeń w specj. konstr. - budowlanej.  
nr ewidencyjny LBS/0024/POOK/11  
LBS/0013/OWOJK/08



GMINA OTYŃ  
ul. Rynek 1 67-106 Otyń

OTWARTA STREFA AKTYWNOŚCI – WARIANT ROZSZERZONY  
MIEJSCOWOŚĆ KONRADOWO DZ. NR 117/3

Nazwa rysunku	Skala	Nr rysunku
ROZMIESZCZENIE URZĄDZEŃ	1:100	2