

Nowa Sól, dnia 27.02.2019 r.

Znak sprawy: **BŚ.6743.2066.2019.PB**

Z A Ś W I A D C Z E N I E 24/2019

W związku ze zgłoszeniem Gminy Otyń, Rynek 1, 67-106 Otyń z dnia 21.02.2019 r. robót budowlanych, polegających na:

montażu obiektów małej architektury - urządzeń siłowni plenerowej i placu zabaw na działkach nr 235/3 i 235/6, obręb Czasław, gm. Otyń

dokonanym zgodnie z art. 30 ust. 2 ustawy z dnia 7 lipca 1994 r. - Prawa budowlanego (t.j.: Dz. U. z 2018 r., poz. 1202 z późn. zm.) zawiadamiam, że działając w oparciu o art. 30 ust. 1 pkt 4 ww. ustawy **nie wnoszę sprzeciwu** do wykonania robót budowlanych w zakresie określonym w zawiadomieniu.

Zakres prac budowlanych nie wymaga uzyskania pozwolenia na budowę (art. 29 ust. 1, pkt 22 ww. ustawy), a jedynie zgłoszenia właściwemu organowi administracji architektoniczno-budowlanej, co zostało dopełnione.

Przy wykonaniu robót budowlanych należy zachować następujące warunki:

- roboty budowlane należy prowadzić zgodnie ze sztuką budowlaną, przepisami BHP oraz w taki sposób, aby nie naruszały interesów osób trzecich.

z up. STAROSTY
Maria Pasiewicz
Naczelnik Wydziału
Budownictwa i Ochrony Środowiska

Załącznik:

Opieczątowany i podpisany załącznik nr 1:

Otrzymują:

- 1 egz. inwestor,
- 1 egz. Powiatowy Inspektor Nadzoru Budowlanego,
- 1 egz. Starosta Nowosolski.

Otrzymują:

według rozdzielnika dołączonego do akt sprawy (w egzemplarzu archiwalnym)

Sprawę prowadzi:

Patryk Bortnowski - Podinspektor Wydziału Budownictwa i Ochrony Środowiska, Tel. 68 458 68 18

OPIS TECHNICZNY

**do prac budowlanych związanych z montażem urządzeń siłowni plenerowej
oraz placu zabaw w miejscowości Czaśław
realizowanych w ramach Programu „Otwarte Strefy aktywności (OSA) Edycja 2019”**

1. Przedmiot inwestycji.

Przedmiotem inwestycji jest montaż urządzeń siłowni plenerowej oraz placu zabaw w miejscowości Czaśław. Celem Programu „Otwarte Strefy aktywności (OSA) Edycja 2018” jest „budowa ogólnodostępnych, wielofunkcyjnych, plenerowych stref aktywności, skierowanych do różnych grup wiekowych oraz tworzenie przestrzeni aktywności sportowej, sprzyjającej międzypokoleniowej integracji społecznej”.

Teren inwestycji stanowią działki nr 235/6 oraz 235/3, obręb Czaśław w miejscowości Czaśław, Gmina Otyń.

2. Podstawa opracowania.

Decyzja nr 5 Ministra Sportu i Turystyki z dnia 01.02.2019 r. w sprawie ogłoszenia „Programu rozwoju małej infrastruktury sportowo-rekreacyjnej o charakterze wielopokoleniowym – Otwarte Strefy Aktywności (OSA) EDYCJA 2019”.

3. Materiały wyjściowe.

- Ustawa z dnia 07.07.1994 r. Prawo budowlane (Dz.U.2017.1332 t.j. z dnia 06.07.2017 r.),
- Rozporządzenie Ministra Infrastruktury z dnia 12 kwietnia 2002 r. w sprawie warunków technicznych, jakim powinny odpowiadać budynki i ich usytuowanie (Dz.U.2015.1422 t.j. z dnia 18.09.2015 r.),
- Ustawa z dnia 12.12.2003 r. o ogólnym bezpieczeństwie produktów (Dz.U.2016.2047 t.j. z dnia 16.12.2016 r.),
- Rozporządzenie Ministra Infrastruktury z dnia 23 czerwca 2003 r. w sprawie informacji dotyczącej bezpieczeństwa i ochrony zdrowia oraz planu bezpieczeństwa i ochrony zdrowia (Dz.U.2003.120.1126 z dnia 10.07.2003 r.),

4. Zakres inwestycji.

W ramach inwestycji przewiduje się wykonanie następujących podstawowych robót budowlanych:

- roboty przygotowawcze,
- montaż urządzeń siłowni plenerowej,
- montaż urządzeń strefy relaksu,
- montaż urządzeń sprawnościowego placu zabaw,
- wykonanie nawierzchni piaskowej,
- humusowanie i obsianie trawą,
- montaż ogrodzenia.

5. Istniejący stan zagospodarowania terenu.

Działki na których planowana jest przedmiotowa inwestycja jest częściowo zagospodarowania. Na przedmiotowej działce zlokalizowany jest budynek gospodarczy..

Miejsce na którym planowany jest montaż urządzeń Otwartej Strefy Aktywności jest niezagospodarowany – porośnięty trawą. Ukształtowanie terenu płaskie – bez przewyższeń.

6. Projektowane zagospodarowanie terenu.

Zmiana sposobu zagospodarowania terenu będzie polegała na montażu następujących urządzeń:

Siłownia plenerowa:

- Wyciskanie siedząc – 1 szt.
- Wyciąg górny – 1 szt.
- Wioślarz – 1 szt.
- Wahadło – 1 szt.
- Orbitrek – 1 szt.
- Biegacz – 1 szt.

Strefa relaksu:

- Ławka z oparciem – 4 szt.
- Stolik do szachów – 2 szt.
- Tablica z regulaminem – 1 szt.

Plac zabaw sprawnościowy:

- Zestaw sprawnościowy - 1 szt.
- Czworokąt – 1 szt.
- Komin – 1 szt.
- Ławka z oparciem 2 szt.
- Tablica z regulaminem – 1 szt.

Urządzenia są zaprojektowane zgodnie z normami bezpieczeństwa PN-EN 1176-1:2009 i muszą być potwierdzone aktualnym świadectwem lub certyfikatem. Urządzenia są przeznaczone i bezpieczne dla dzieci, dorosłych i seniorów w podanym wieku. Rozmieszczenie poszczególnych urządzeń pokazano na rys. nr 1 i nr 2.

Na placu zabaw zaprojektowano nawierzchnię piaskową przepuszczalną, grubości 40 cm i powierzchni 180 m². Nawierzchnię należy wykonać z piasku o frakcji 0,2-2mm. W strefie siłowni plenerowej oraz strefie relaksu zaprojektowano nawierzchnię trawiastą o powierzchni 228 m². Łączna powierzchnia Otwartej Strefy Aktywności wynosi 408 m².

W obrębie inwestycji nie występują urządzenia infrastruktury technicznej wymagające przebudowy w związku z planowanymi pracami budowlanymi.


Montaż urządzeń wykonać ściśle według wskazówek i zaleceń producenta urządzeń.

7. Informacja dotycząca bezpieczeństwa i ochrony zdrowia.

Wykonawca jest obowiązany sporządzić przed rozpoczęciem budowy plan bezpieczeństwa i ochrony zdrowia zgodnie z Rozporządzeniem Ministra Infrastruktury z dnia 23 czerwca 2003 r. w sprawie informacji dotyczącej bezpieczeństwa i ochrony zdrowia oraz planu bezpieczeństwa i ochrony zdrowia. Wymagane jest również, aby ten plan został pozytywnie zaopiniowany przez rzeczoznawcę w zakresie BHP.

mgr inż. Krystian Serafiński

Uprawnienia budowlane do projektowania
i kierowania robotami budowlanymi bez
ograniczeń w specj. konstr. – budowlanej.
nr ewidencyjny LBS/0024/POOK/11
LBS/0013/OWOK/08

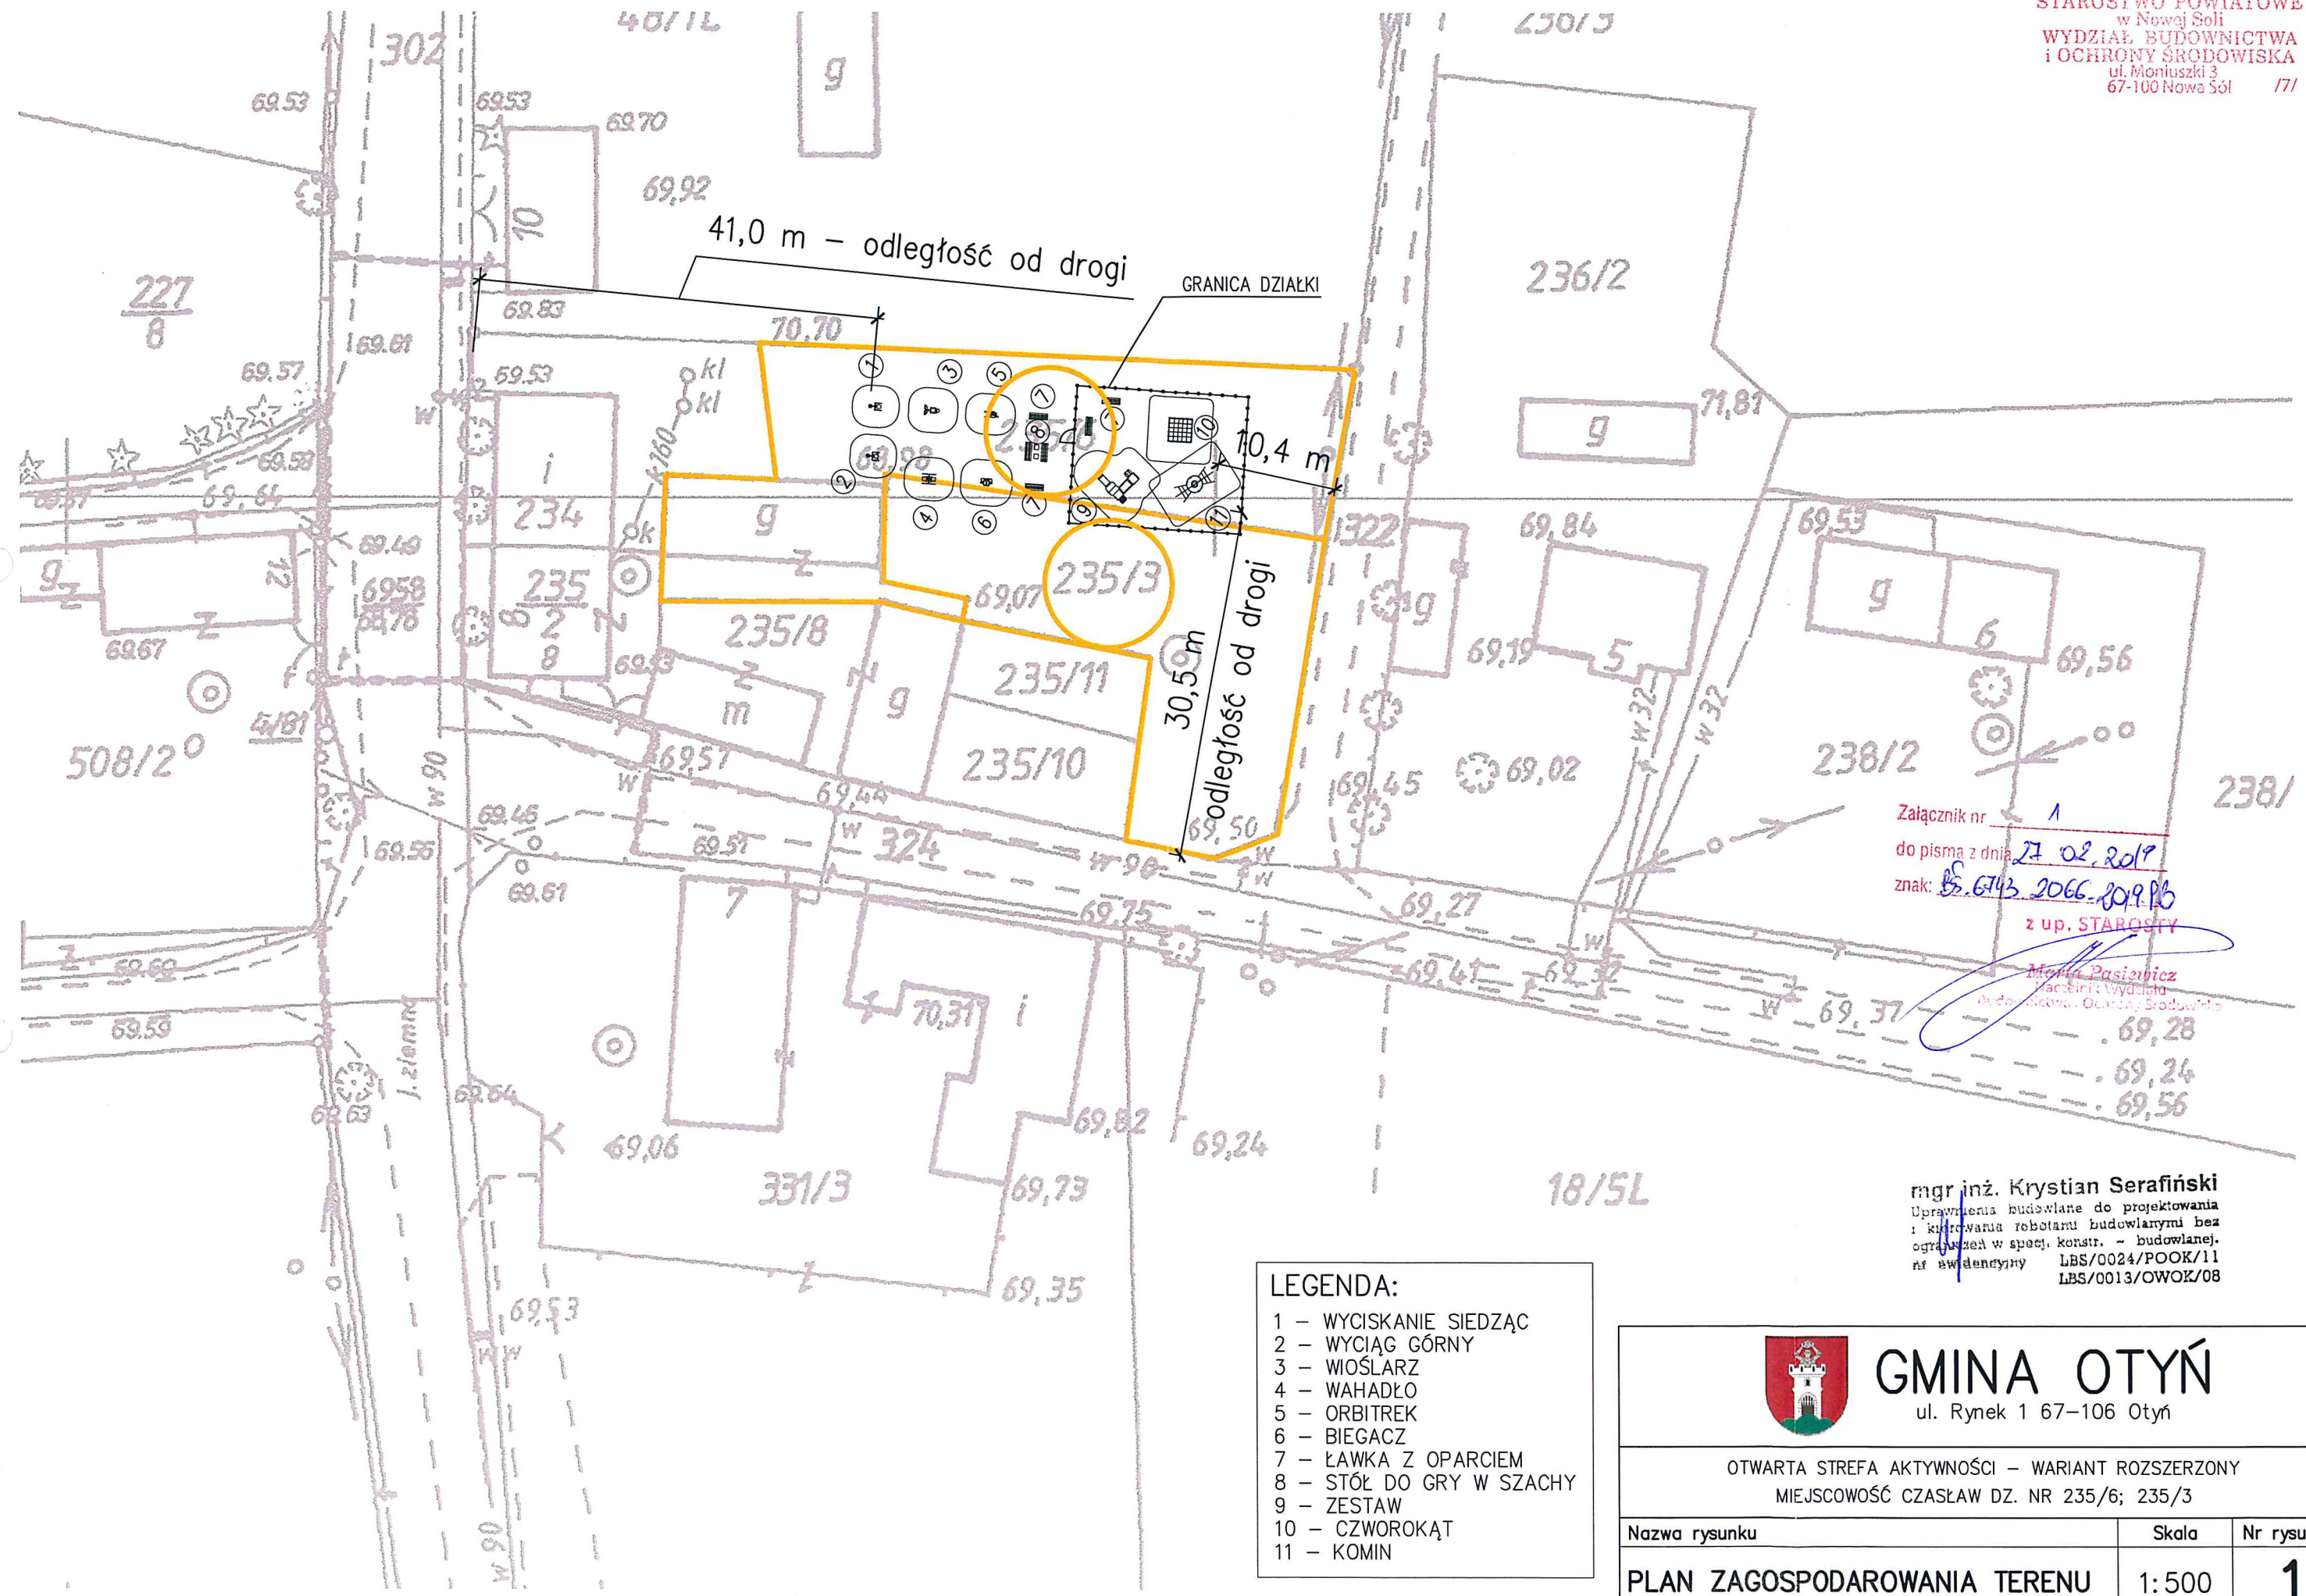

Załącznik nr 1
do pisma z dnia 27.02.2019
znak: BS.6743.2066.809.86
z up. STAROSTY
Marta Pasiebnicz
Pracownik Wydziału
Ochrony Środowiska i Ochrony Srodowiska

mgr inż. Krystian Serafiński
Uprawnienia budowlane do projektowania
i kierowania robotami budowlanymi bez
ograniczeń w specj. konstr. - budowlanej.
nr ewidencyjny LBS/0024/POOK/11
LBS/0013/OWOK/08


- LEGENDA:
- 1 - WYCISKANIE SIEDZĄC
 - 2 - WYCIĄG GÓRNY
 - 3 - WIOŚLARZ
 - 4 - WAHADŁO
 - 5 - ORBITREK
 - 6 - BIEGACZ
 - 7 - ŁAWKA Z OPARCIEM
 - 8 - STÓŁ DO GRY W SZACHY
 - 9 - ZESTAW
 - 10 - CZWOROKĄT
 - 11 - KOMIN



GMINA OTYŃ
ul. Rynek 1 67-106 Otyń

OTWARTA STREFA AKTYWNOŚCI – WARIANT ROZSZERZONY
MIEJSCOWOŚĆ CZASŁAW DZ. NR 235/6; 235/3

Nazwa rysunku	Skala	Nr rysunku
PLAN ZAGOSPODAROWANIA TERENU	1:500	1

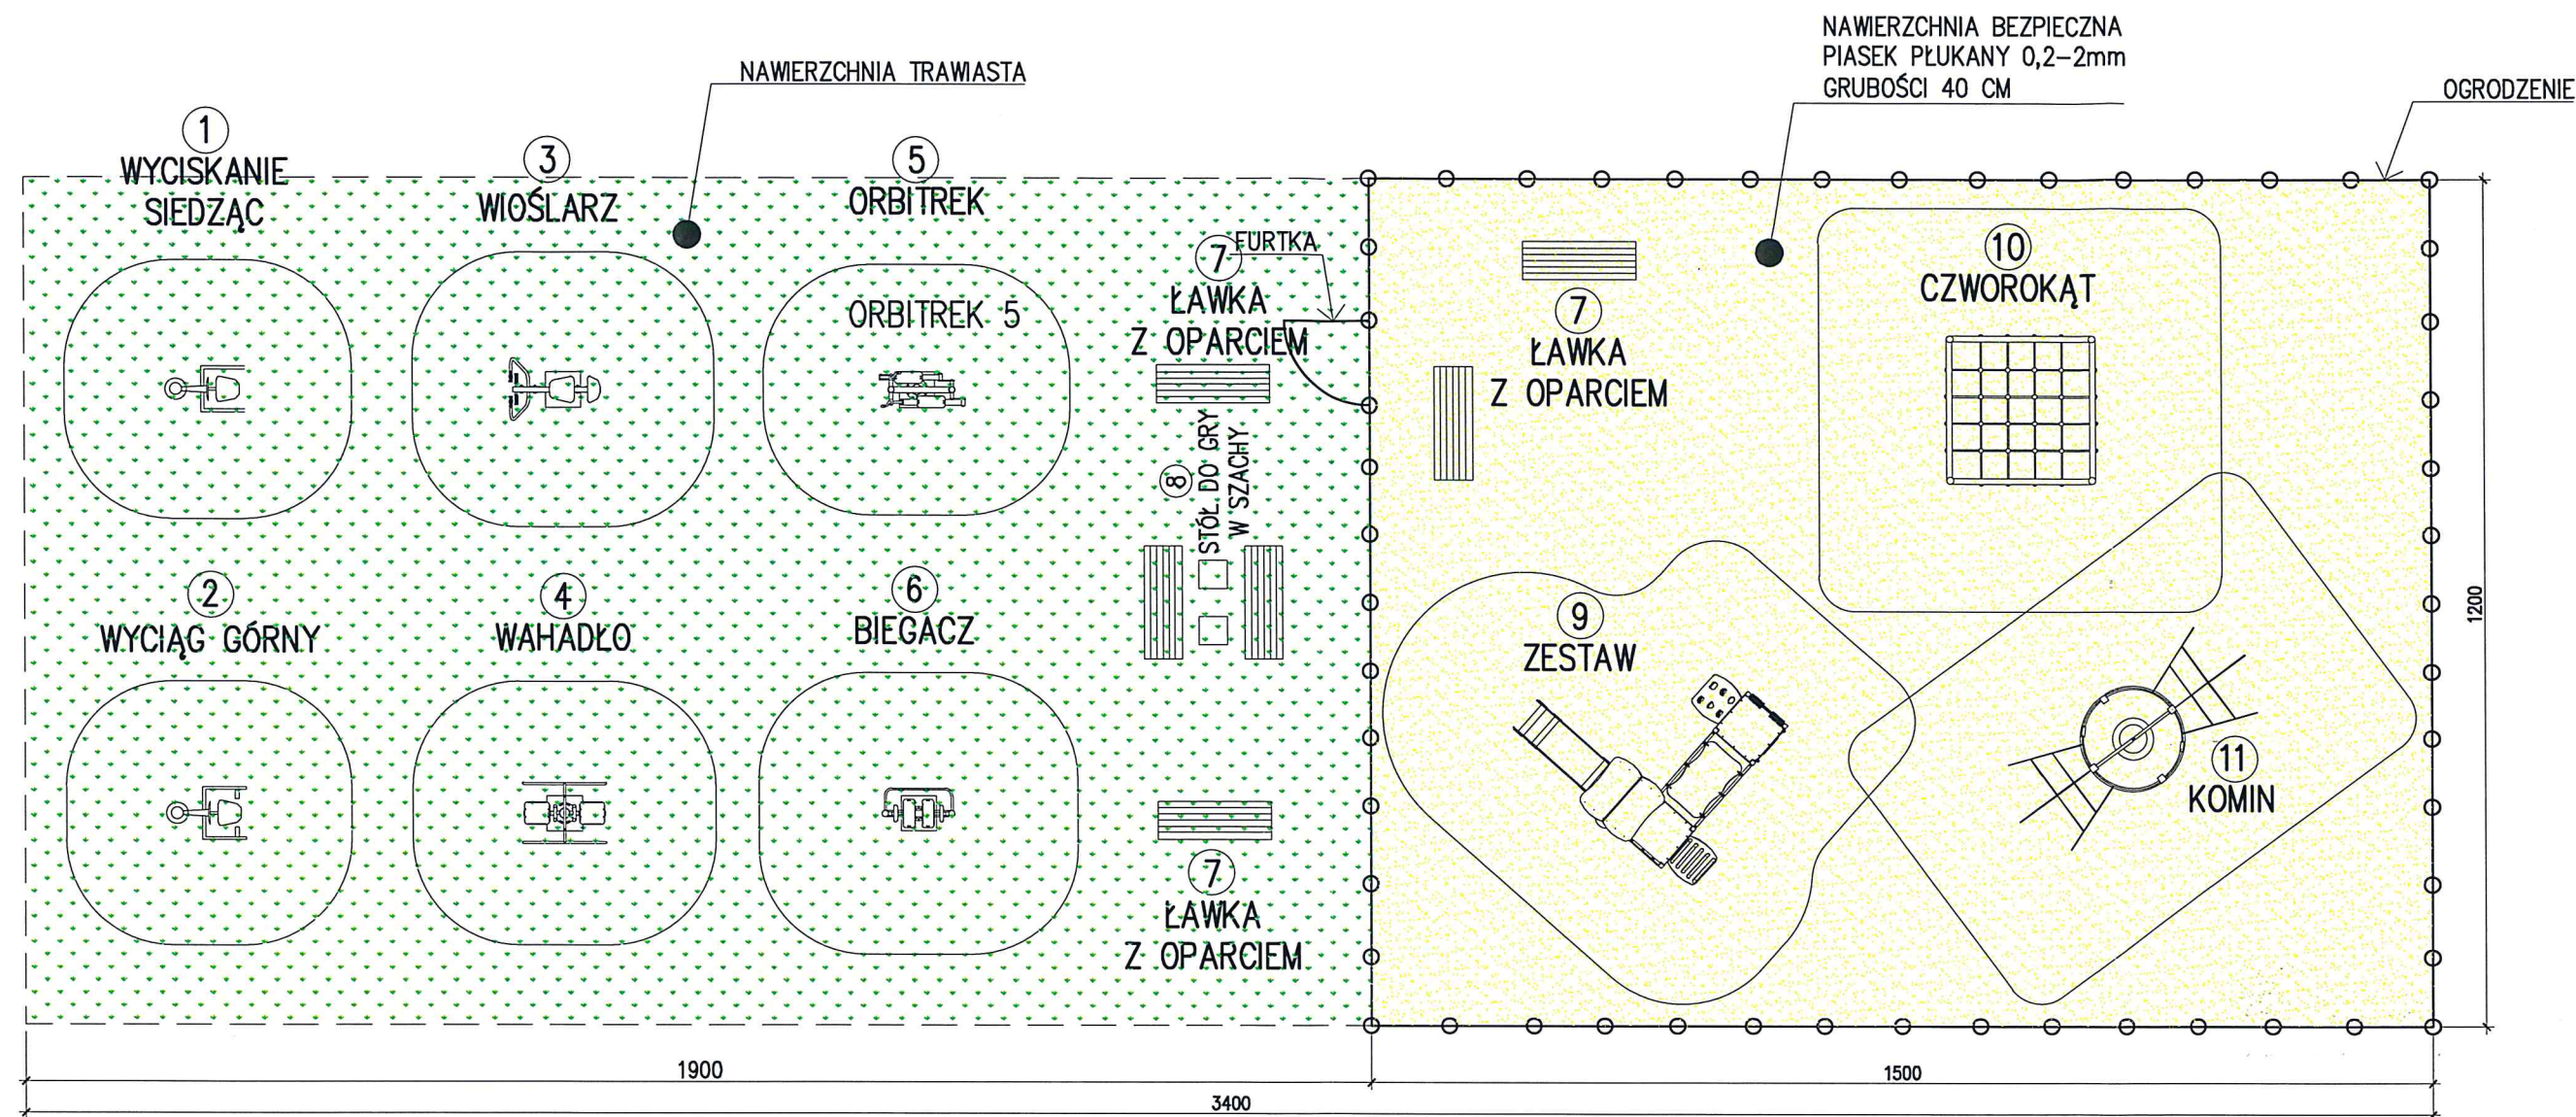

mgr inż. Krystian Serafiński
Uprawnienia budowlane do projektowania
i kierowania robotami budowlanymi bez
ograniczeń w specj. konstr. - budowlanej.
nr ewidencyjny LBS/0024/POOK/11
LBS/0013/OWOK/08



GMINA OTYŃ

ul. Rynek 1 67-106 Otyń

OTWARTA STREFA AKTYWNOŚCI – WARIANT ROZSZERZONY
MIEJSCOWOŚĆ CZASŁAW DZ. NR 235/6; 235/3

Nazwa rysunku	Skala	Nr rysunku
ROZMIESZCZENIE URZĄDZEŃ	1:100	2