


PRZYŁĄCZE KANALIZACYJNE - OTYŃ UL. RYNEK 3 nr dz. 353

SZKIC TRASY PRZYŁĄCZA

Projektowane przyłącze kanalizacyjne PVC 160 L= 22m

projektowana studzienka PP 425

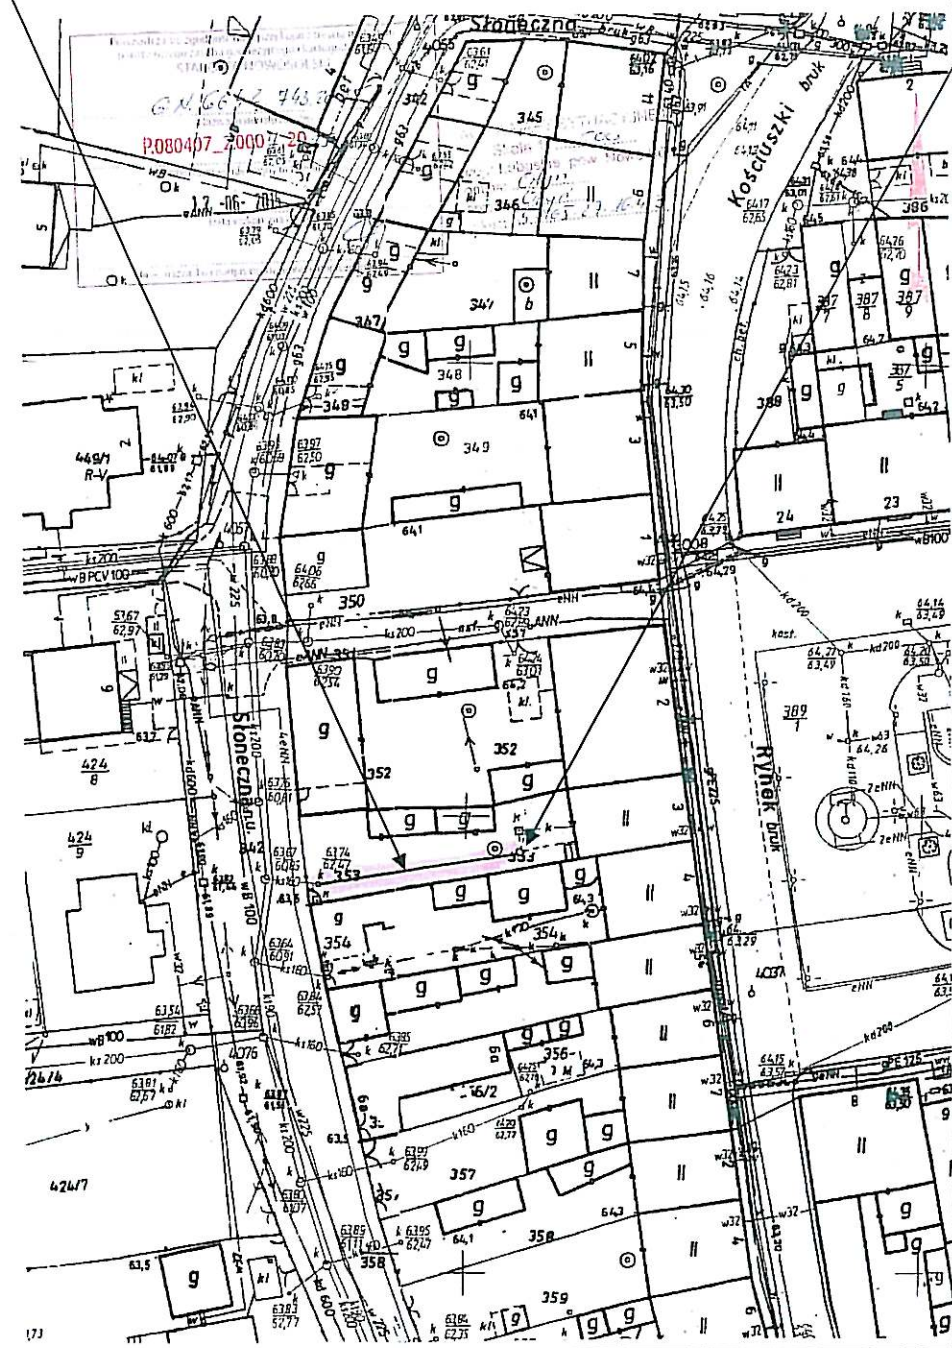

Poswiadcza się zgodność niniejszej kopii z treścią mapy  
państwowego zasobu geodezyjnego i kartograficznego

STANOWISKO NOWOSOLSKI

Q.N. 66 12 743.20  
Nazwa materiału zasobu  
P.080407\_2000 1.20

12-06-2015  
Data wykonania

Imię, nazwisko i podpis osoby reprezentującej

Słoneczna

Kosciuszki bruk

SYTUACYJNE

Skala 1:1000

woj. Lubuskie pow. Nowosol

gmina: Opatów

nr: 346 12 16 9 3

arkusz: 1

