


PRZYŁĄCZE KANALIZACYJNE - OTYŃ UL. LIPOWA 11 nr dz. 35/1


SZKIC TRASY PRZYŁĄCZA

Projektowane przyłącze kanalizacyjne PVC 160 L= 7mb

projektowana studzienka PP 425

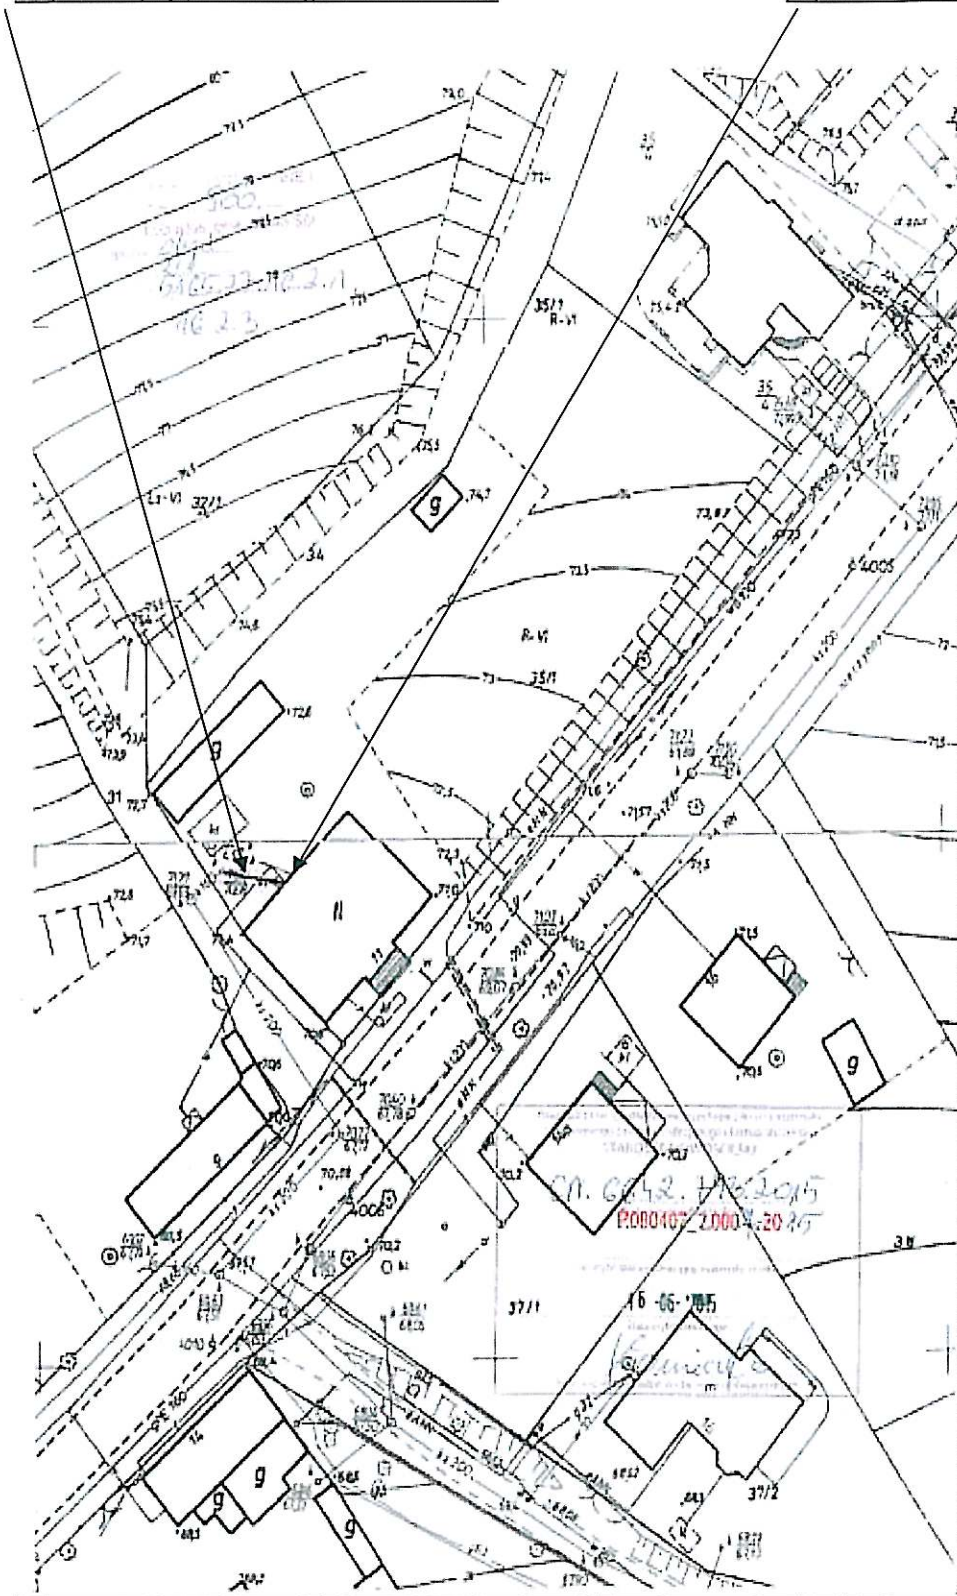

WZGLĘDNY
Skala 1:500
woj. Lubuskie pow. wa Sól
gmina: Głogów
kraj: POLSKA
516527
16.2.3

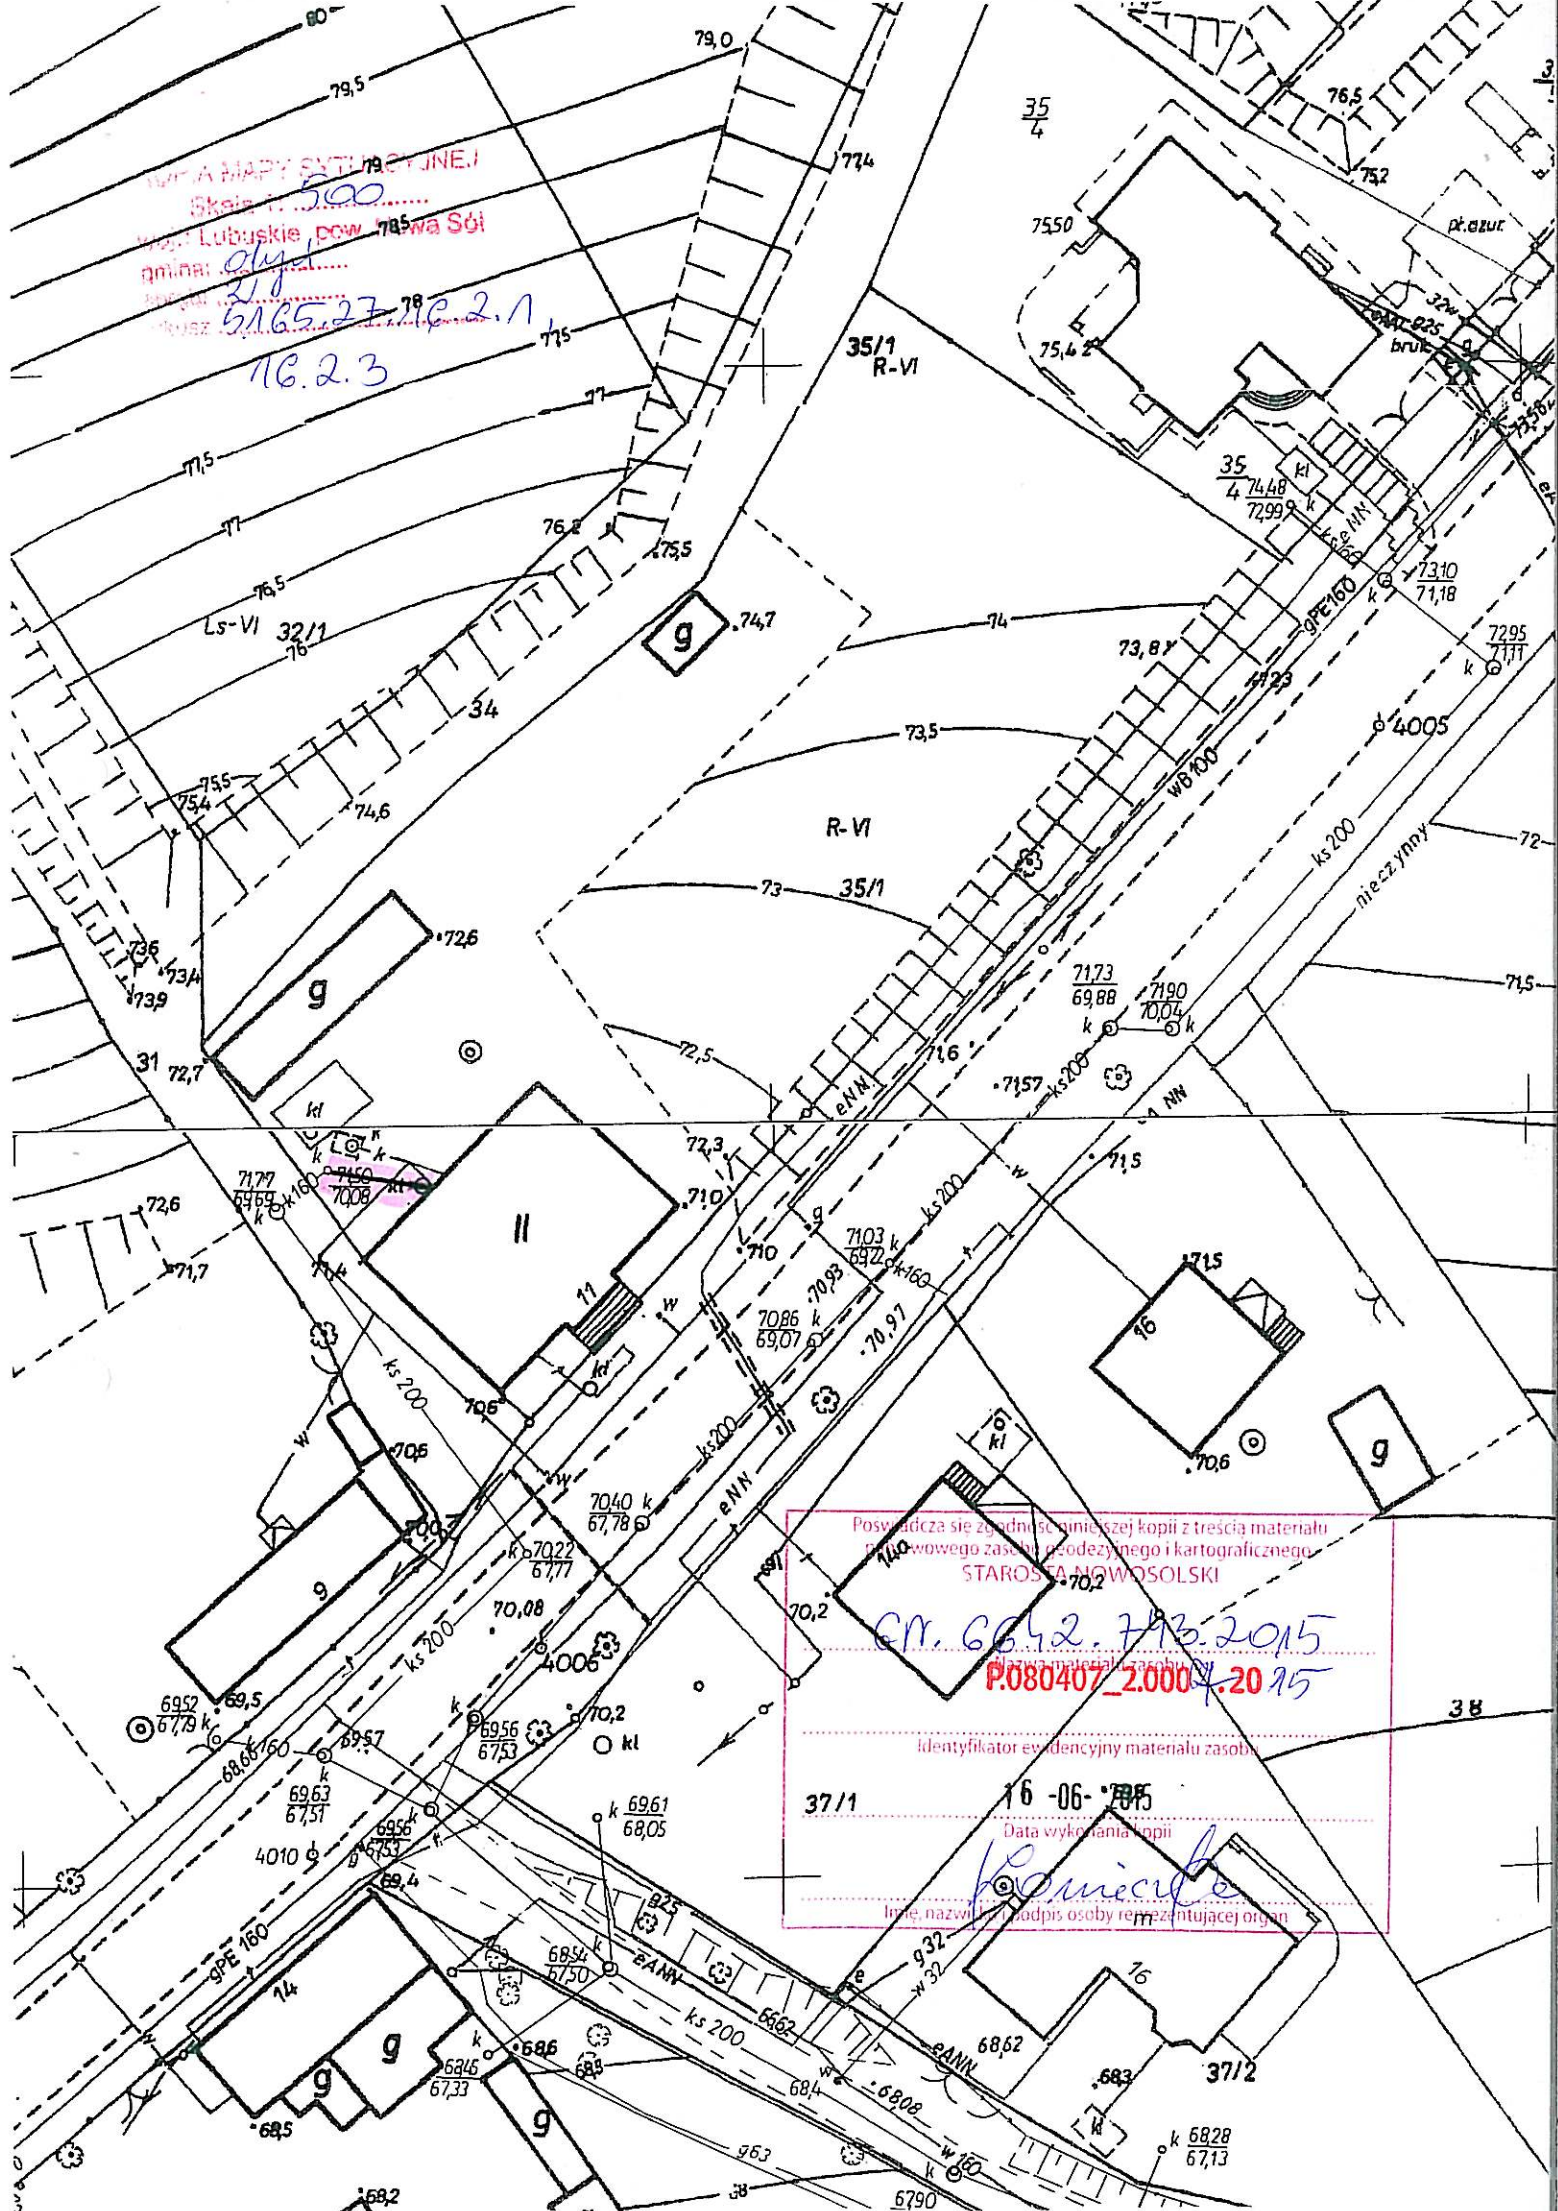

Poswiadcza się zgodność niniejszej kopii z treścią materiału
wzrostowego zasobu i kartograficznego
STAROSTA NOWOSOLSKI

nr. 6642.713.2015
P.080407_2.000.2015

Identyfikator ewidencyjny materiału zasobu

37/1 16-06-2015
Data wykonania kopii

Imię, nazwisko i podpis osoby reprezentującej organ