


PRZYŁĄCZE KANALIZACYJNE - MODRZYCA UL. NAŁKOWSKIEJ 2 nr dz. 112/2

SZKIC TRASY PRZYŁĄCZA

Projektowane przyłącze kanalizacyjne PVC 160 L= 7m

projektowana studzienka PP 425

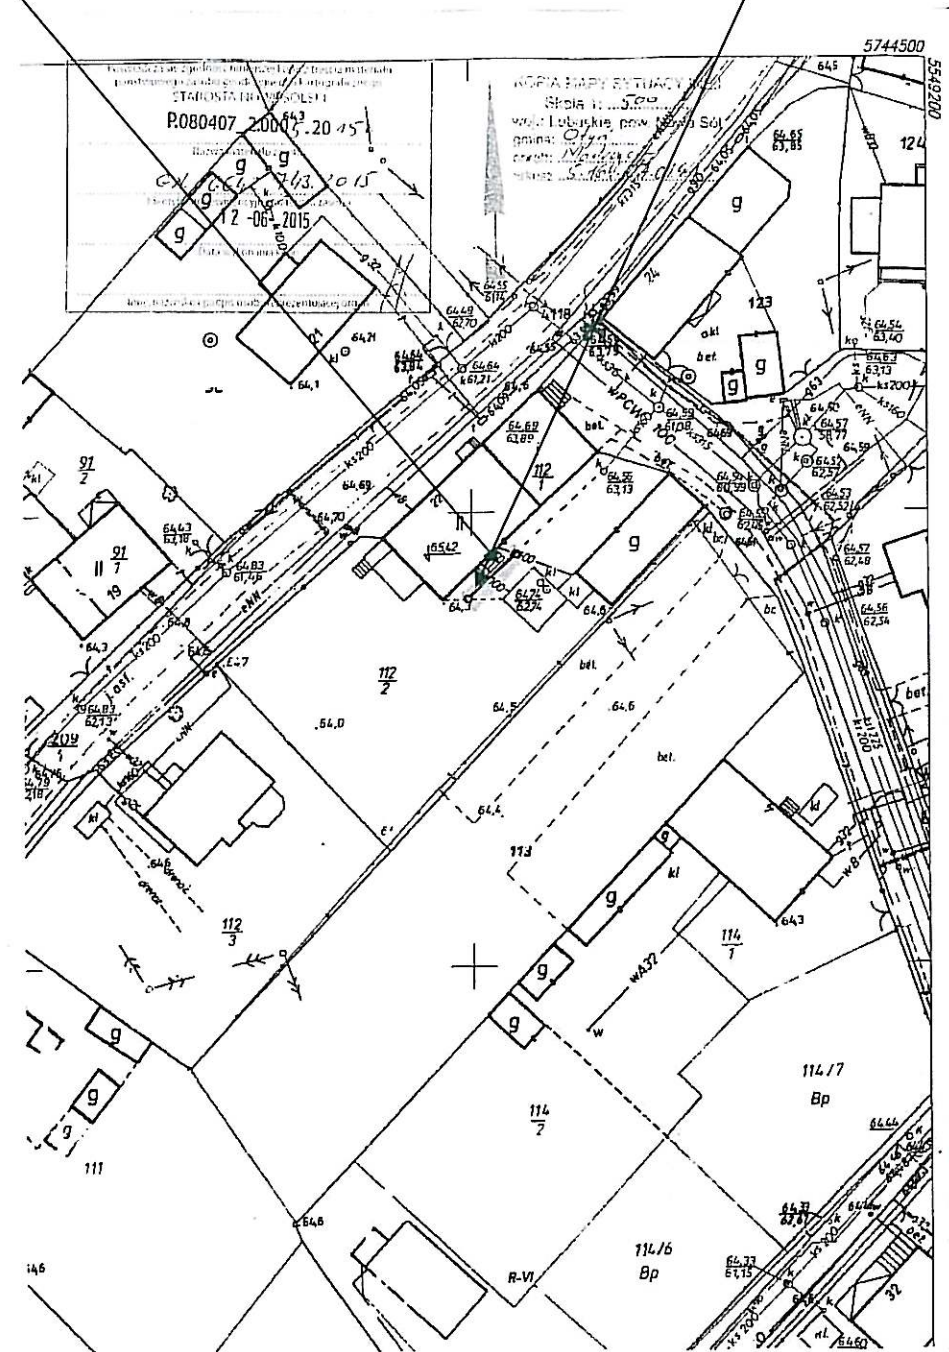

Poswiadcza się zgodność niniejszej kopii z treścią materiału
państwowego zasobu geodezyjnego i kartograficznego.
STAROSTA NOWOSOLSKI

P.080407.2.000.5.20.15

Nazwa materiału z planu

G.N. 66422/13.2015

Identyfikacja ewidencyjna części państwowego

12-06-2015

Data wykonania planu

Imię, nazwisko i podpis osoby reprezentującej organ

KOPIA MAPY SYTUACYJNEJ


Skala 1: 500

woj. Lubuskie, pow. Nowa Sól

gmina: Otyń

osiedle: Nadryb

arkusz: 5.164.27.0144

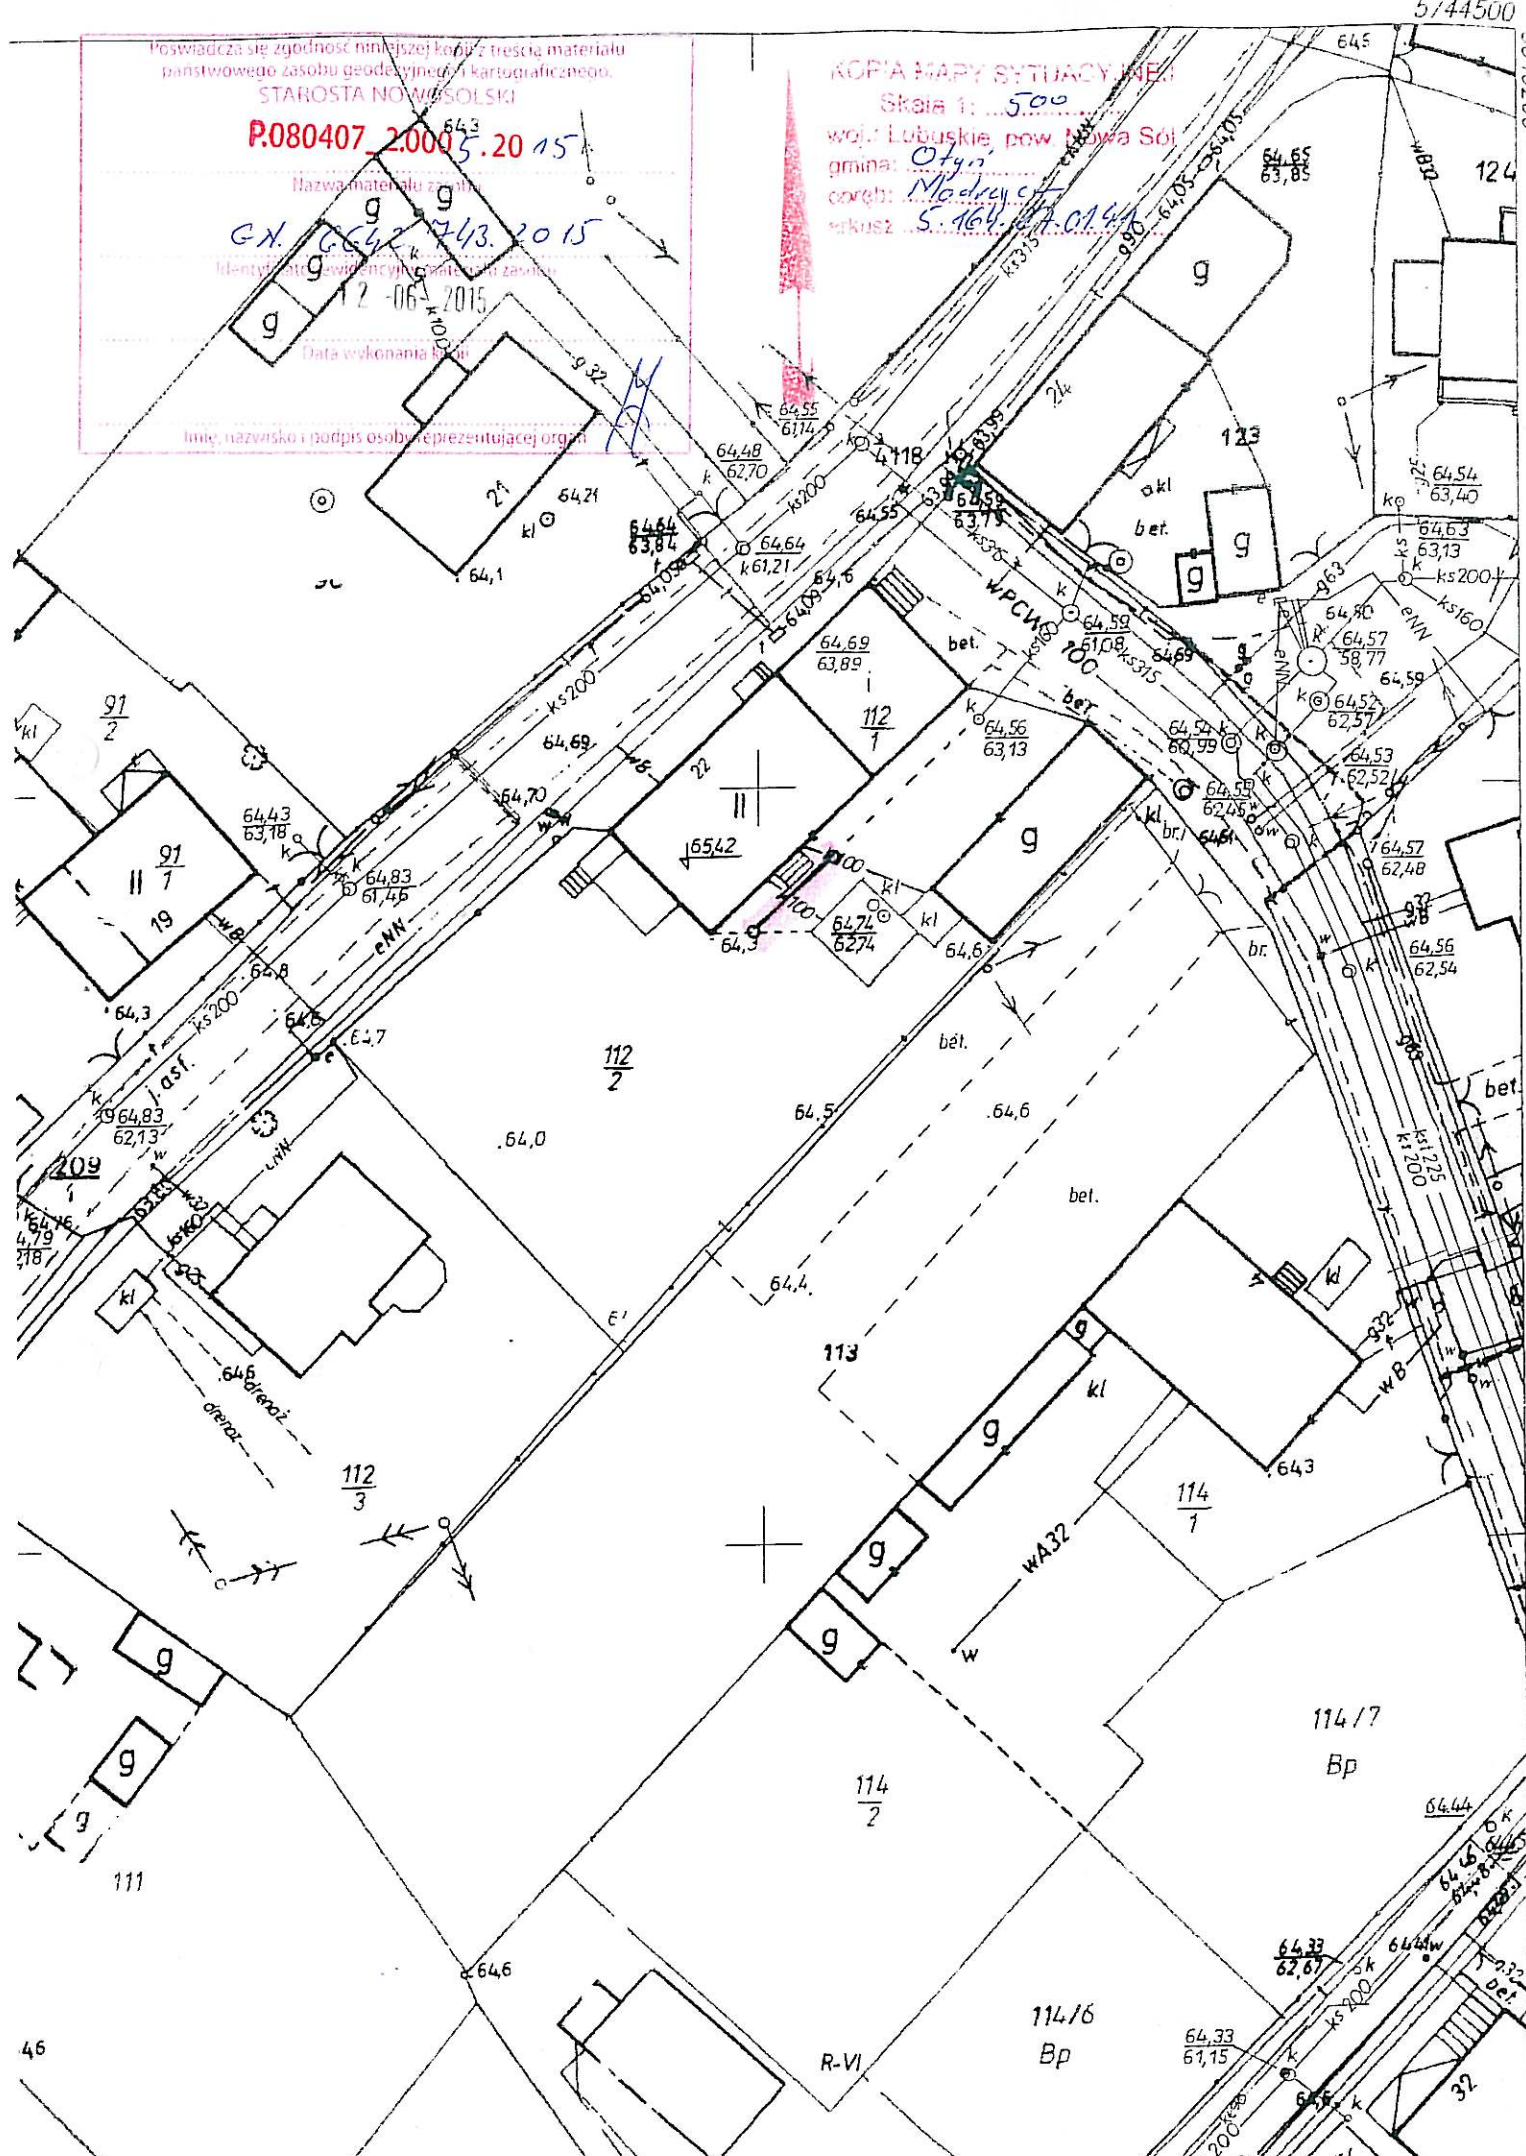

0074500