


PRZYŁĄCZE KANALIZACYJNE - OTYŃ UL. MONIUSZKI 6 NR DZ. 374

SZKIC TRASY PRZYŁĄCZA

Projektowane przyłącze kanalizacyjne PVC 160 L= 3mb

projektowana studzienka PP A25

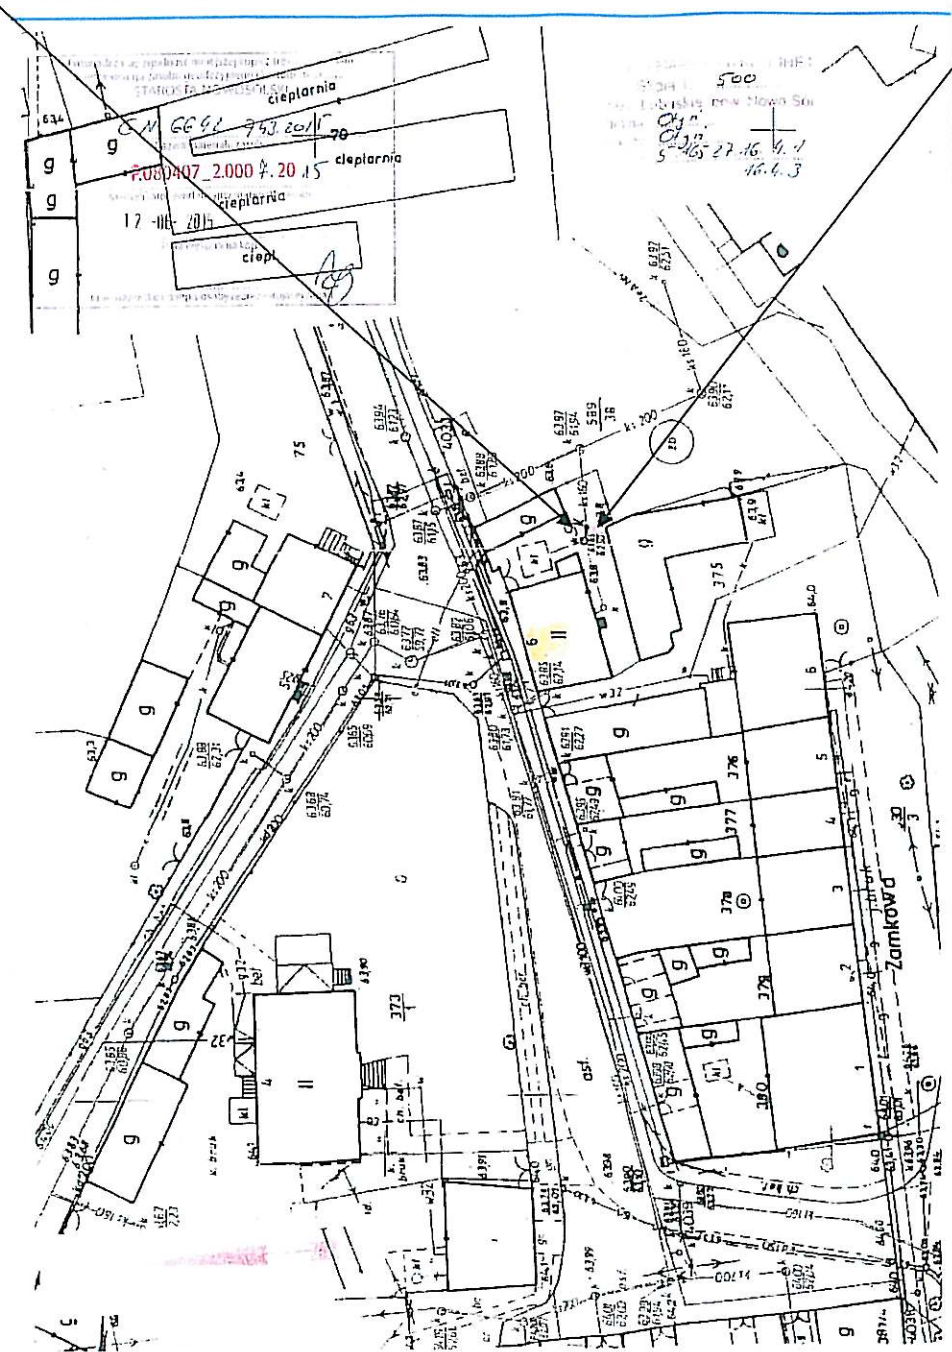

* Poświadczam zgodność niniejszej kopii z treścią oryginału
państwowego zasobu geodezyjnego i kartograficznego.

STAROSTA NOWOSOLSKI

cieplarnia

GN 6642 743.2015

nazwa materiału zasobu

P.080407_2.000 4.20 15

identyfikator ewidencyjny materiału zasobu

cieplarnia

12-06-2015

Data wykonania kopii

ciepl.

Imię, nazwisko i podpis osoby reprezentującej organ

KOPIA MAPY SYTUACYJNEJ


Skala 1: 500

woj.: Lubuskie, pow. Nowa Sól

gmina: Otyń

celegb: 5165.27.16.4.1

wykurz: 16.4.3

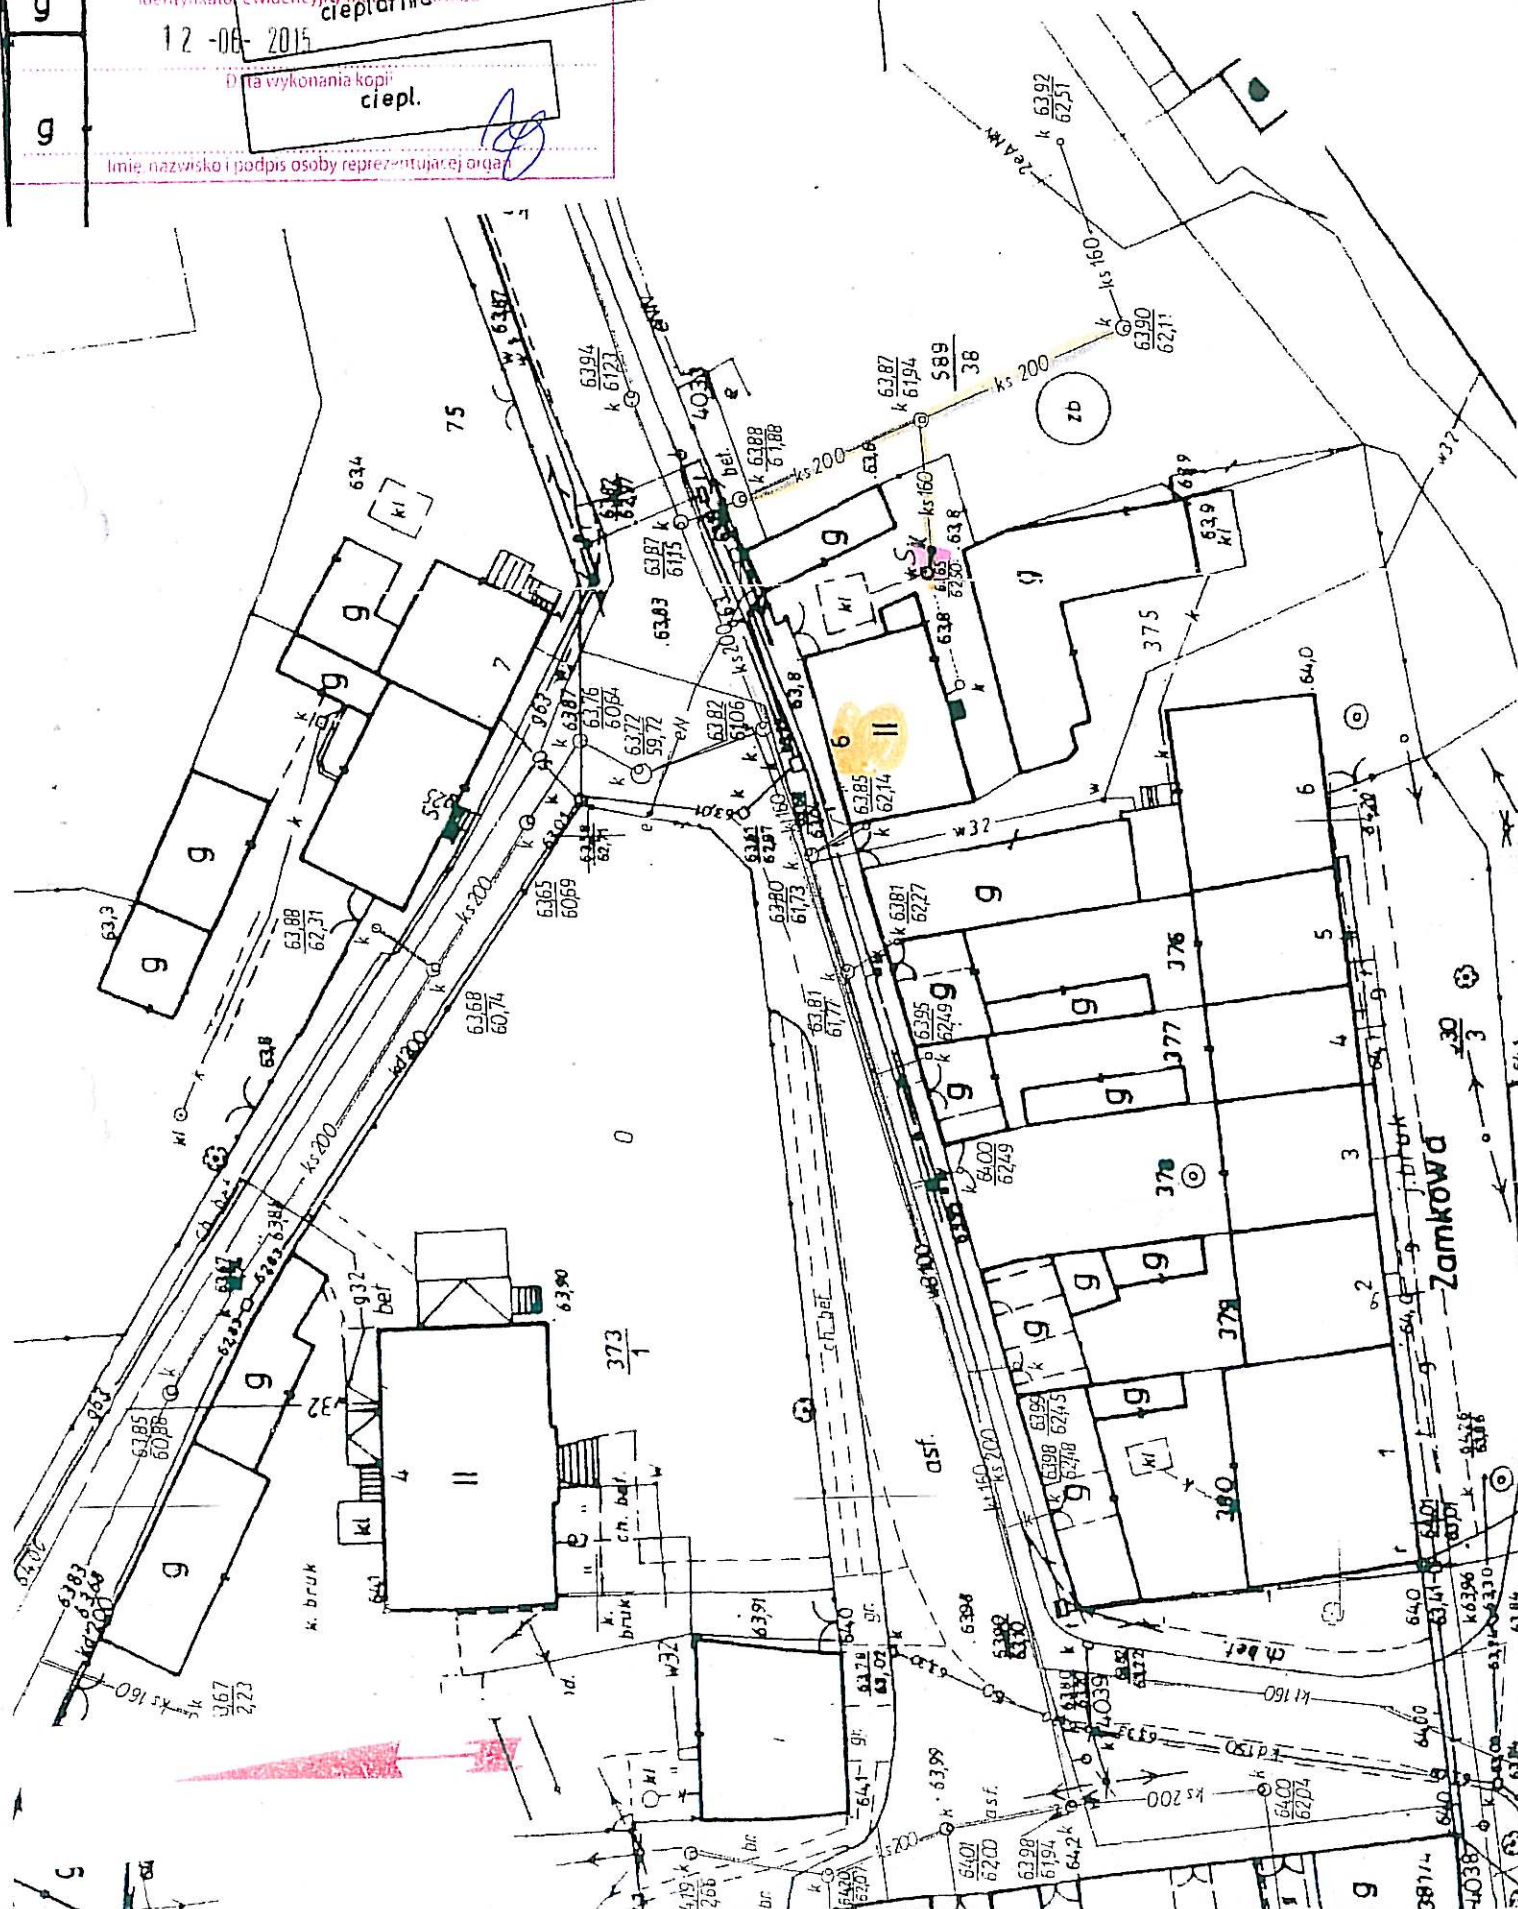

Zamkowa