

Projekt

z dnia 28 października 2021 r.
Zatwierdzony przez

**UCHWAŁA NR
RADY GMINY SŁOŃSK**

z dnia 5 listopada 2021 r.

**w sprawie przystąpienia do sporządzenia miejscowego planu
zagospodarowania przestrzennego gminy Słońsk w miejscowościach:
Słońsk**

Na podstawie art. 14 ust. 1, 2 i 4 ustawy z dnia 27 marca 2003 r. o planowaniu i zagospodarowaniu przestrzennym (Dz. U. z 2018 r. poz. 1945 z późn. zm.) uchwala się, co następuje:

§ 1. Przystępuje się do sporządzenia miejscowego planu zagospodarowania przestrzennego gminy Słońsk w miejscowościach: Słońsk


§ 2. 1. Granice obszaru objętego projektem miejscowego planu, o którym mowa w § 1, określa załącznik graficzny Nr 1 stanowiący integralną część niniejszej uchwały.

2. Zakres planu, o którym mowa w § 1, określa się na podstawie art. 15 ustawy o planowaniu i zagospodarowaniu przestrzennym.

§ 3. Wykonanie uchwały powierza się Wójtowi Gminy Słońsk.

§ 4. Uchwała wchodzi w życie z dniem podjęcia.

Załącznik nr 1 do Uchwały Nr2021
RADY GMINY W SŁOŃSKU z dnia2021

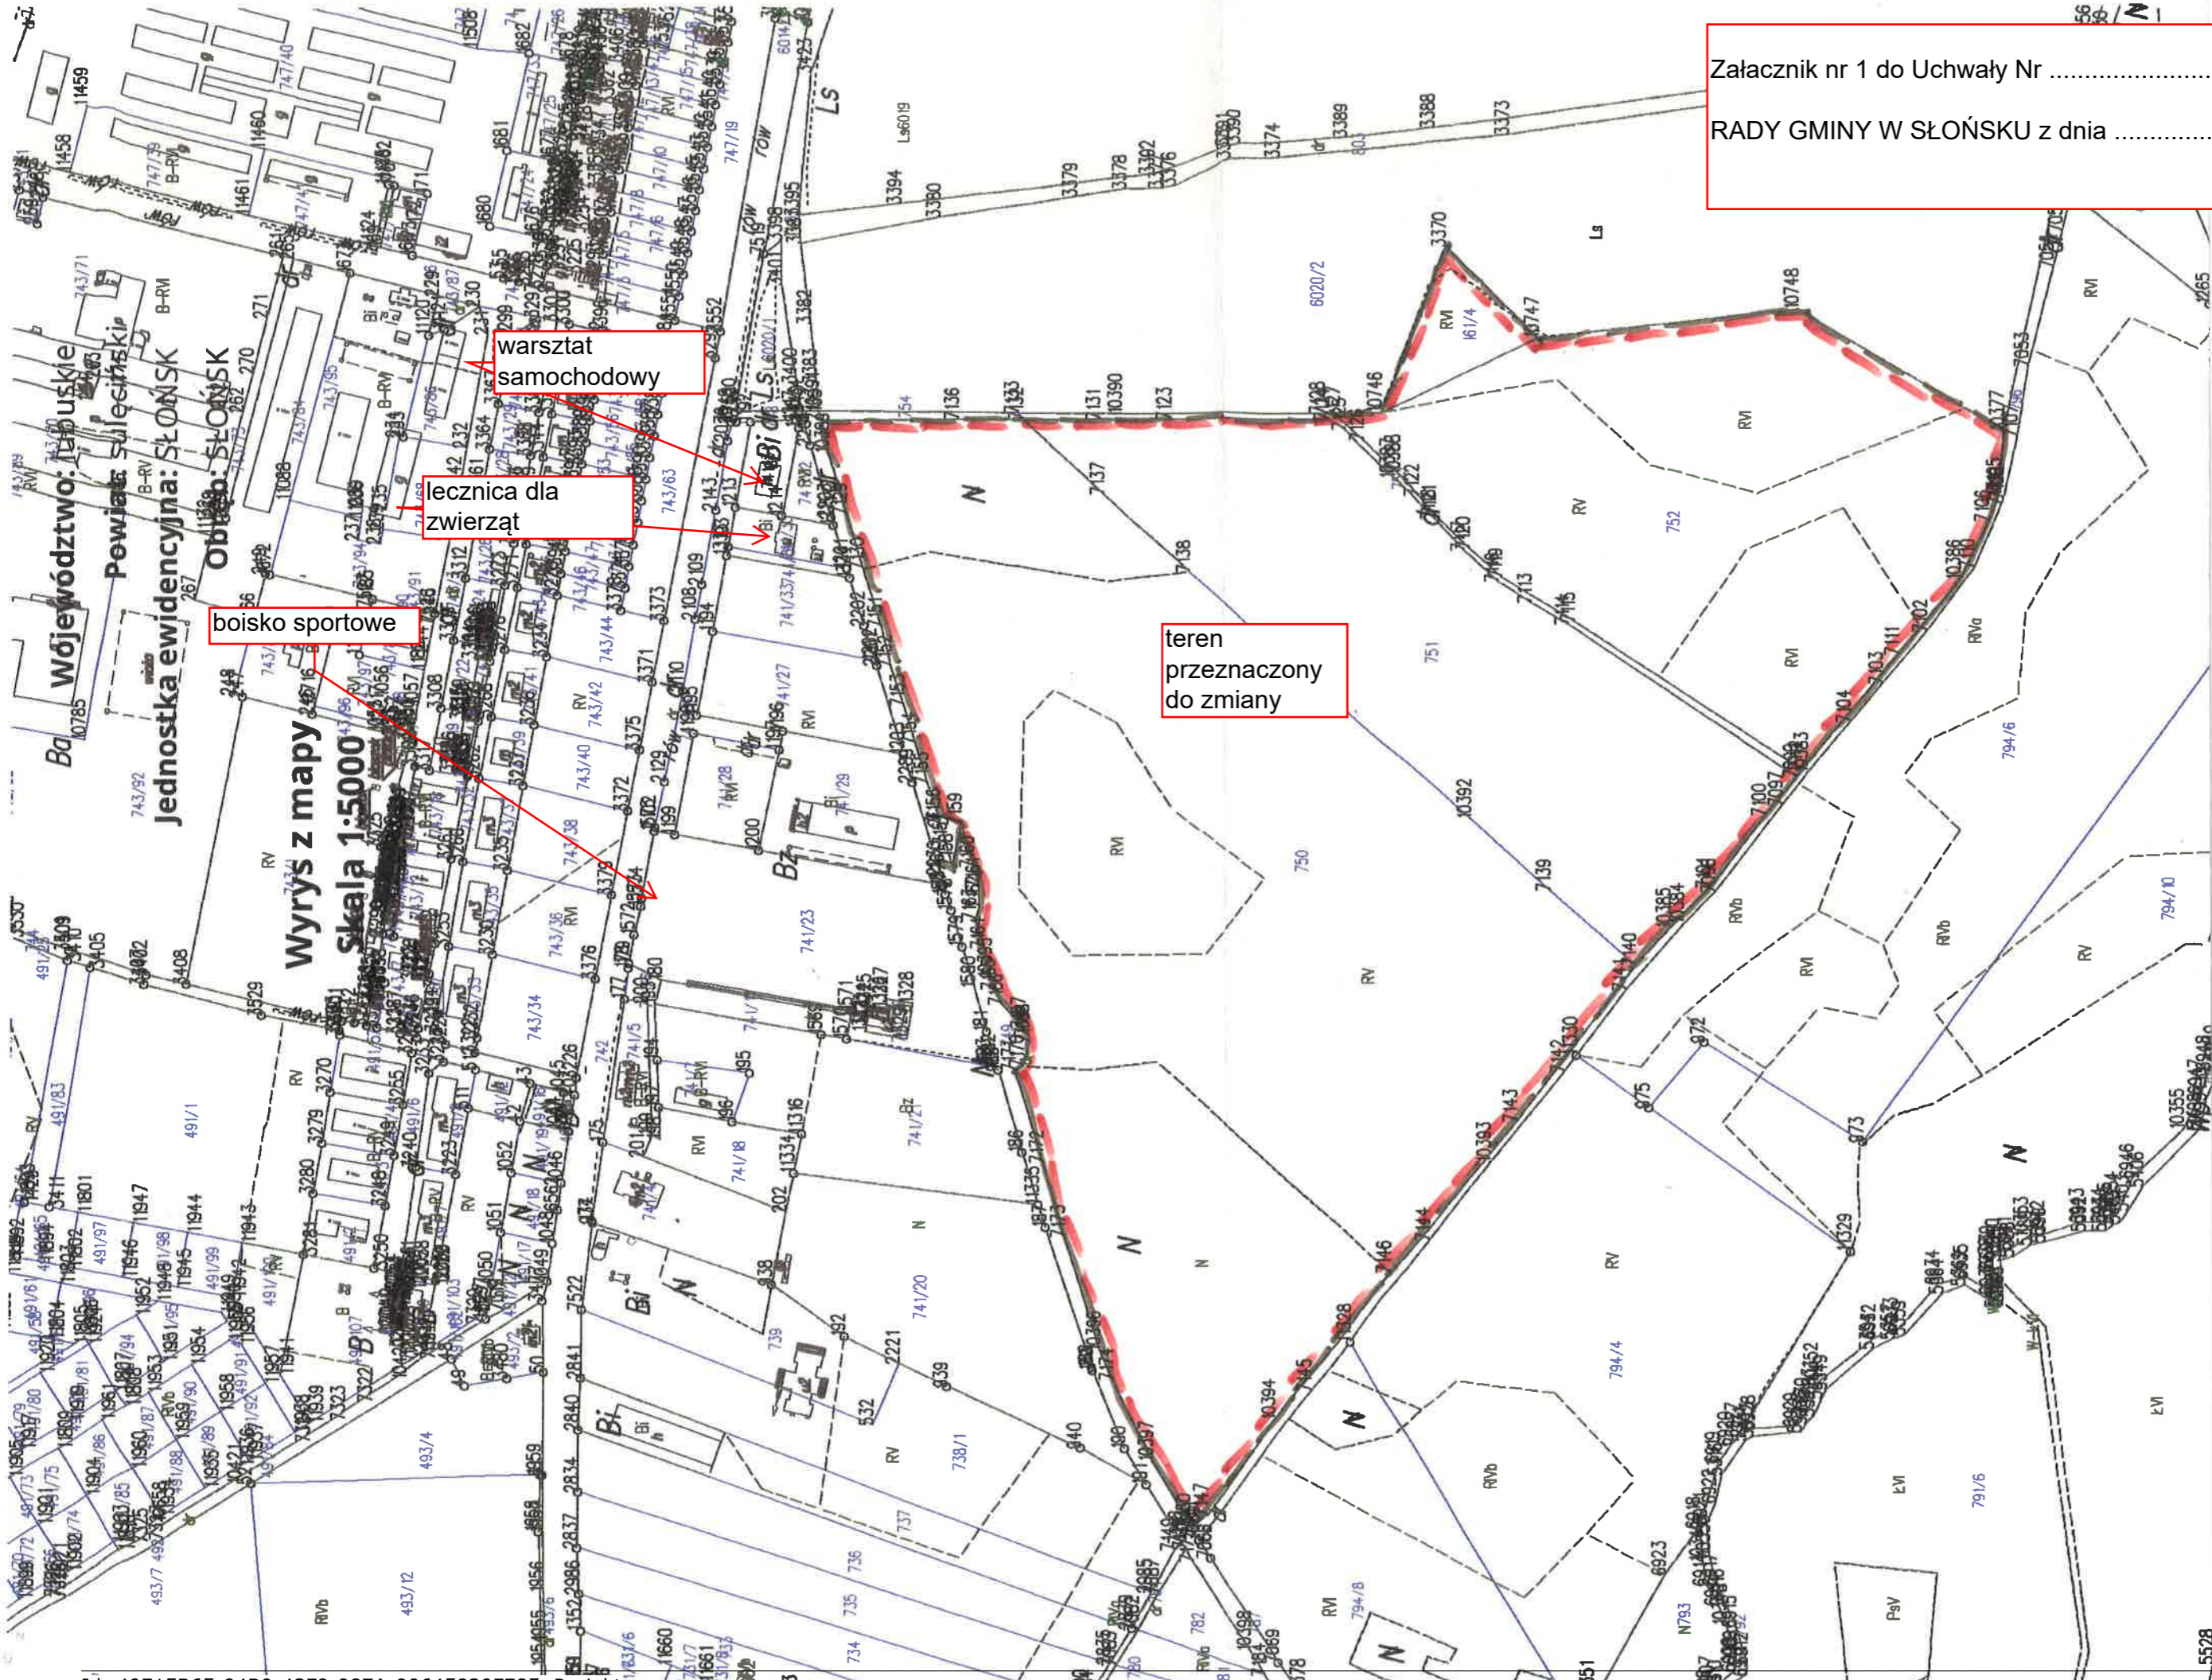

warsztat samochodowy

lecznica dla zwierząt

boisko sportowe

teren przeznaczony do zmiany

Wyrzys z mapy
skala 1:5000

Województwo: łódzkie
Powiat: Suleciński
Jednostka ewidencyjna: SŁOŃSK
Obiekt: SŁOŃSK