


# Wytyczne okablowania

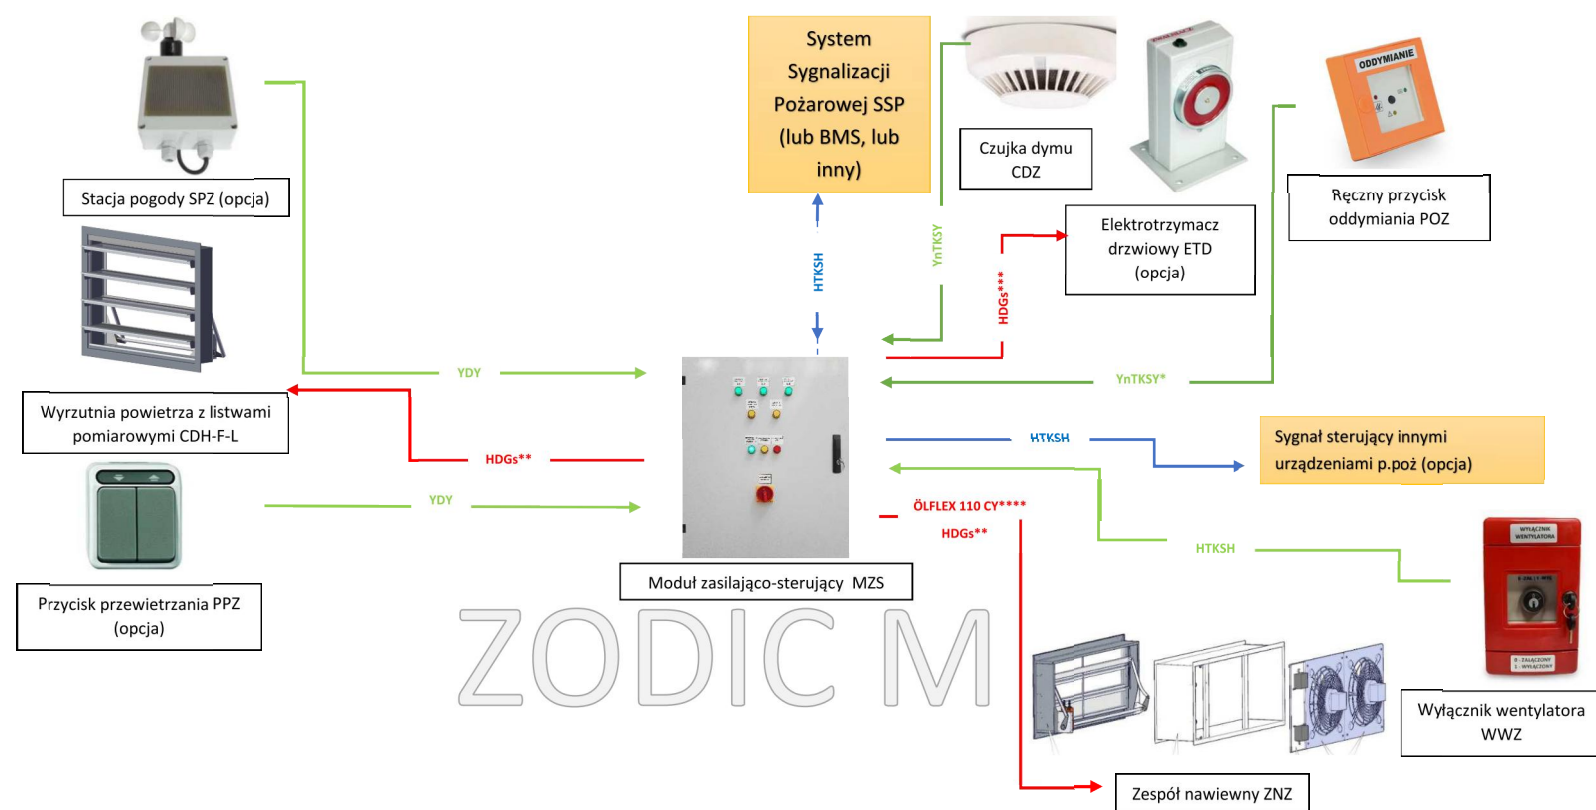

	Wyrzutnia ścienna (CDH-F-L)
	Moduł zasilająco - sterujący (MZS)
	Elektrotrzymacz (ETD) - wyposażenie opcjonalne
	Stacja pogody (SPZ) - wyposażenie opcjonalne
	Czujka dymu (CDZ)
	Ręczny przycisk oddymiania (POZ)
	Przycisk przewietrzania (PPZ) - wyposażenie opcjonalne
	Zespół nawiewny ZNZ 2
	Wyłącznik wentylatora

Wyrzutnia ścienna  
CDH-F-L

Zespół nawiewny  
ZODIC (ZNZ 2)

nawiew kompensacyjny

Klatka schodowa

POZ

+1

CDZ

ETD

WWZ

PPZ

POZ

MZS

0

ETD

M-K Projekt Dawid Mołdrzyk, ul. Mickiewicza 8,  
77-430 Krajenka

Inwestor: Urz d Gminy Sło sk, ul. Sikorskiego 15, 66-436 Sło sk

Adres: dz. nr 1516/13 ul. Lipowa 9, 66-436 Sło sk, pow. Sul ci ski, woj.  
Lubuskie

Nazwa zadania: Budowa Hali sportowo - widowiskowej z łącznikiem, wraz z infrastrukturą  
oraz przebudową budynku szkoły  
Obiekt: HALA SPORTOWO - WIDOWISKOWA

Projektował: mgr inż. Sadowski Radosław  
Nr upr.: ZAP/0142/PWOE/13 - upr. inst. ele. bez ograniczeń

Sprawdziła: mgr inż. Markowski Piotr  
Nr upr.: ZAP/0218/P00E/11 - upr. inst. ele. bez ograniczeń

Opracował: Branża Inst. Ele.

TREŚĆ  
RYSUNKU SCHEMAT ODDYMIANIA  
KLATKI 1 I 2

Faza: WYK.

Skala: --

Data: 11.2021

Nr rys. Str.

IE03