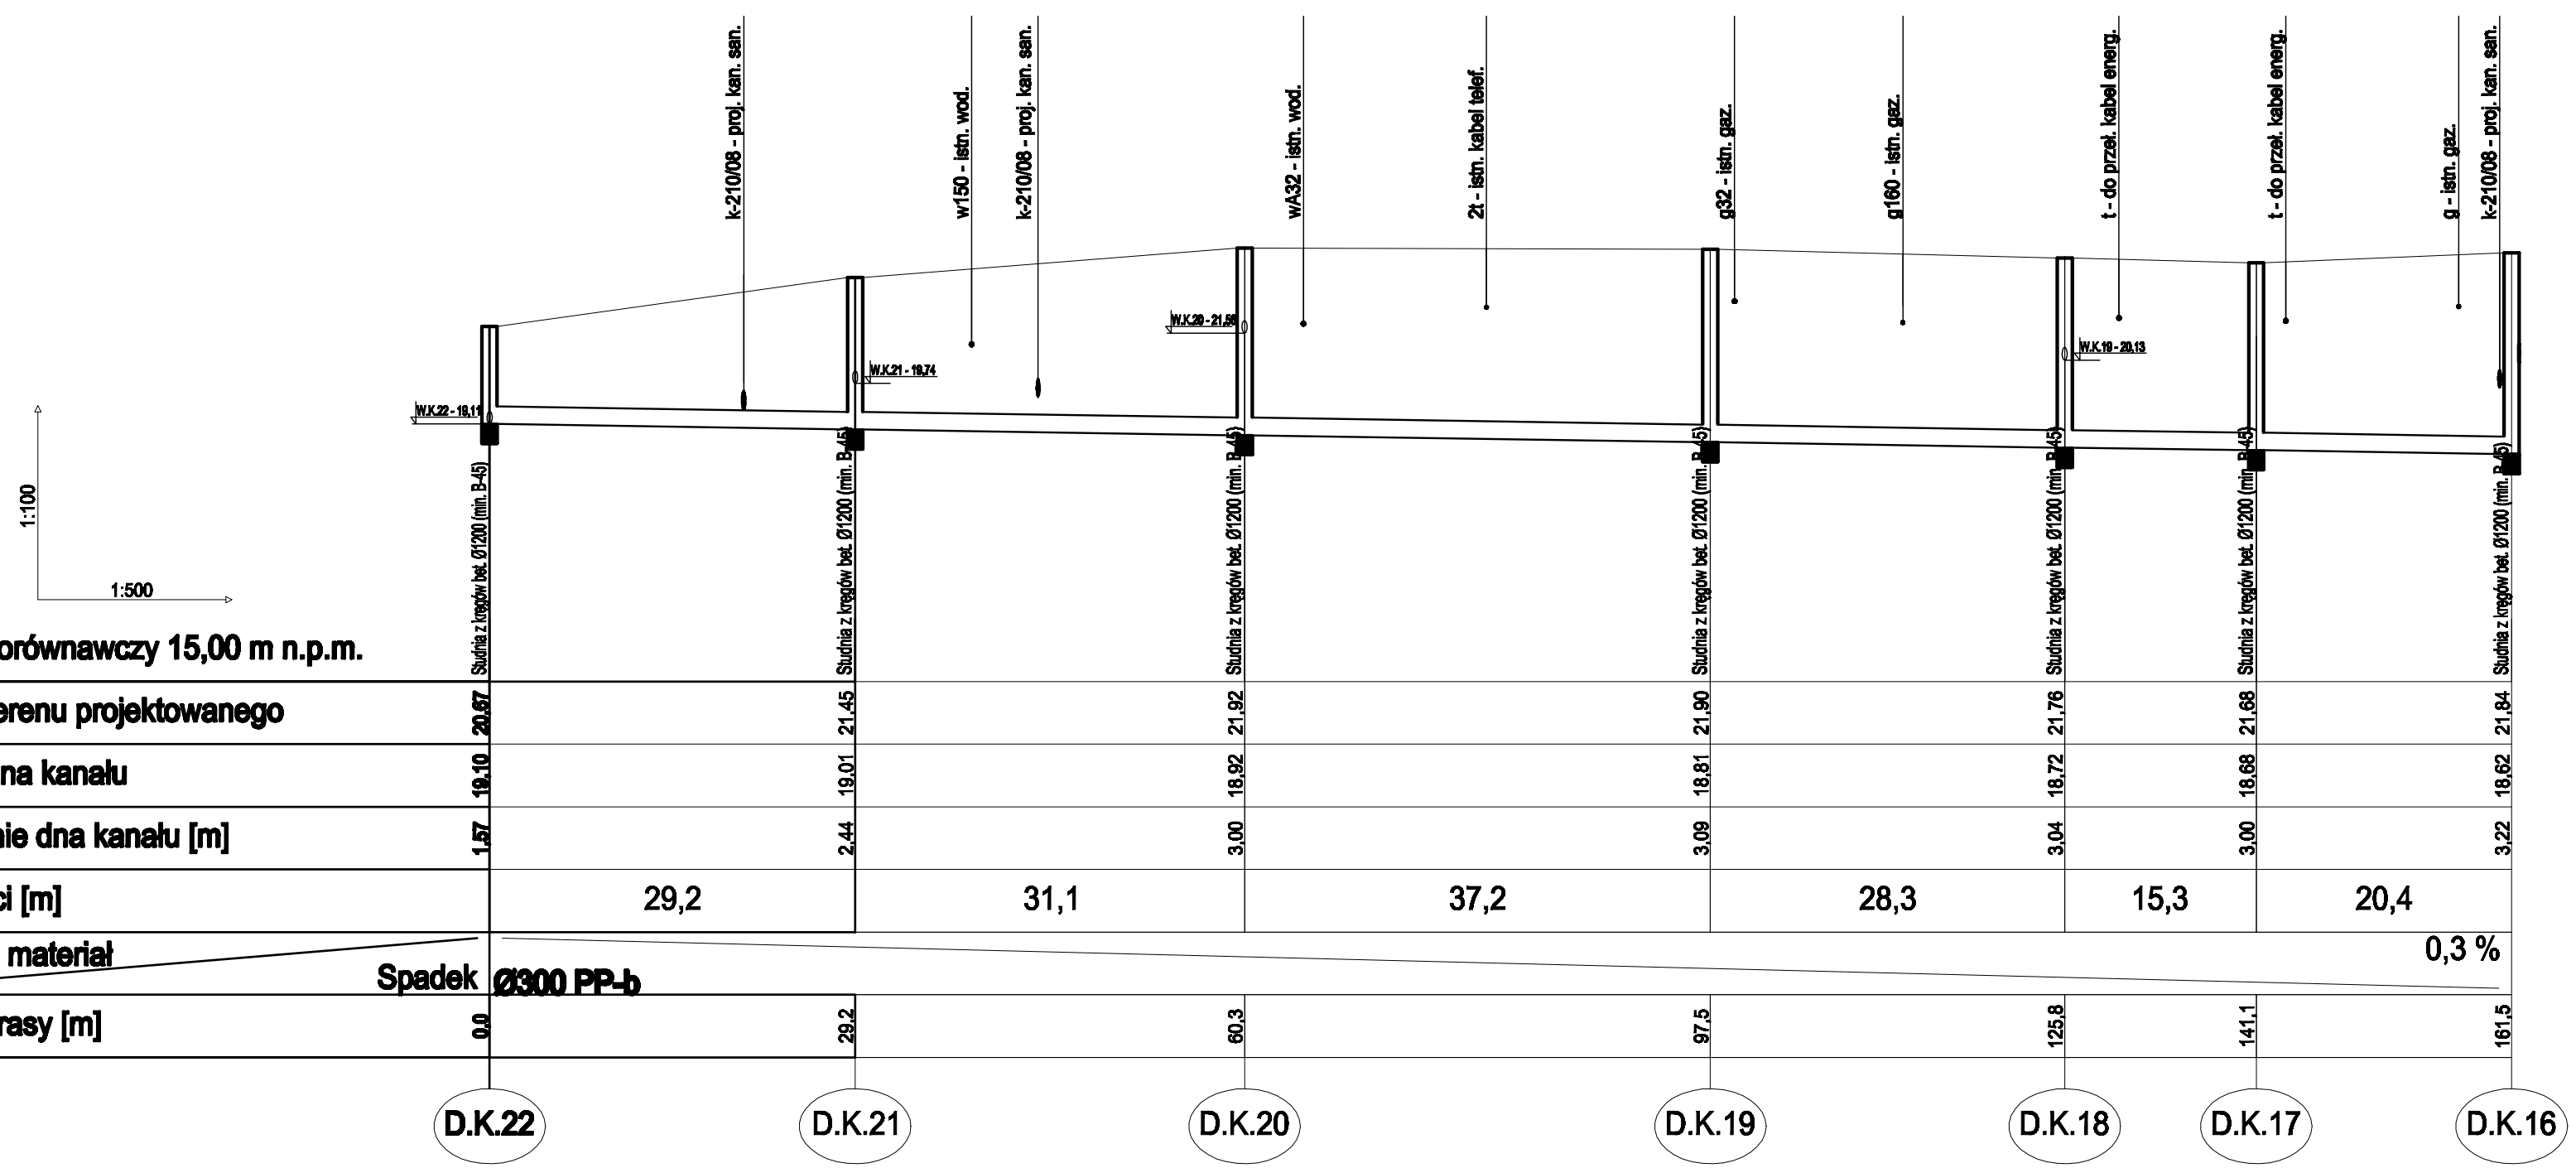

LEGENDA

Przewód kanalizacji deszczowej z rur PP-b (SN8) klasycznych dwuściennych strukturalnych o ściance wewnętrznej gładkiej

W.K., W.S. - studnie betonowe Ø 450 z osadnikiem i wpustem ulicznym, z zasuwą, obręczą nośną osadnika z żel. oraz blokadą

D.K., D.S. - studnie betonowe Ø 1200, Ø1500 i włazem kanałowym typu ciężkiego Ø 600 żeliwnym z wypełnieniem betonowym

Uwaga:

Wszystkie skrzyżowania projektowanej sieci KD z istniejącą infrastrukturą podziemną wykonywać przekopem ręcznym, a w miejscach zbliżenia poniżej 20 cm zamontować rurę osłonową

"OSADA" BIURO PROJEKTOWO-USŁUGOWE Gorzów Wlkp. ul. Czereśniowa 6 tel. 724-05-39			
Projekt wykonawczy		Skala 1:100/1:500	Rys. nr S3
Treść:	Sieć kanalizacji deszczowej. Profil podłużny kolektora głównego [D.K.22 - D.K.16]		
Obiekt:	Przebudowa ulicy Końcowej i Sosnowej w m. Witnica		
Branża	Sanitarna		
Autorzy opracowania	Podpis	Nr ew. Ewidencji	Data
Projektował: mgr inż. J. Nowicki		LUKG/0004/POOS/05	2009.05.15