


# PROJEKT ZAGOSPODAROWANIA DZIAŁKI O NR EWID. 28/2 W MIEJSCOWOŚCI STARE DZIEDUSZYCE, GMINA WITNICA

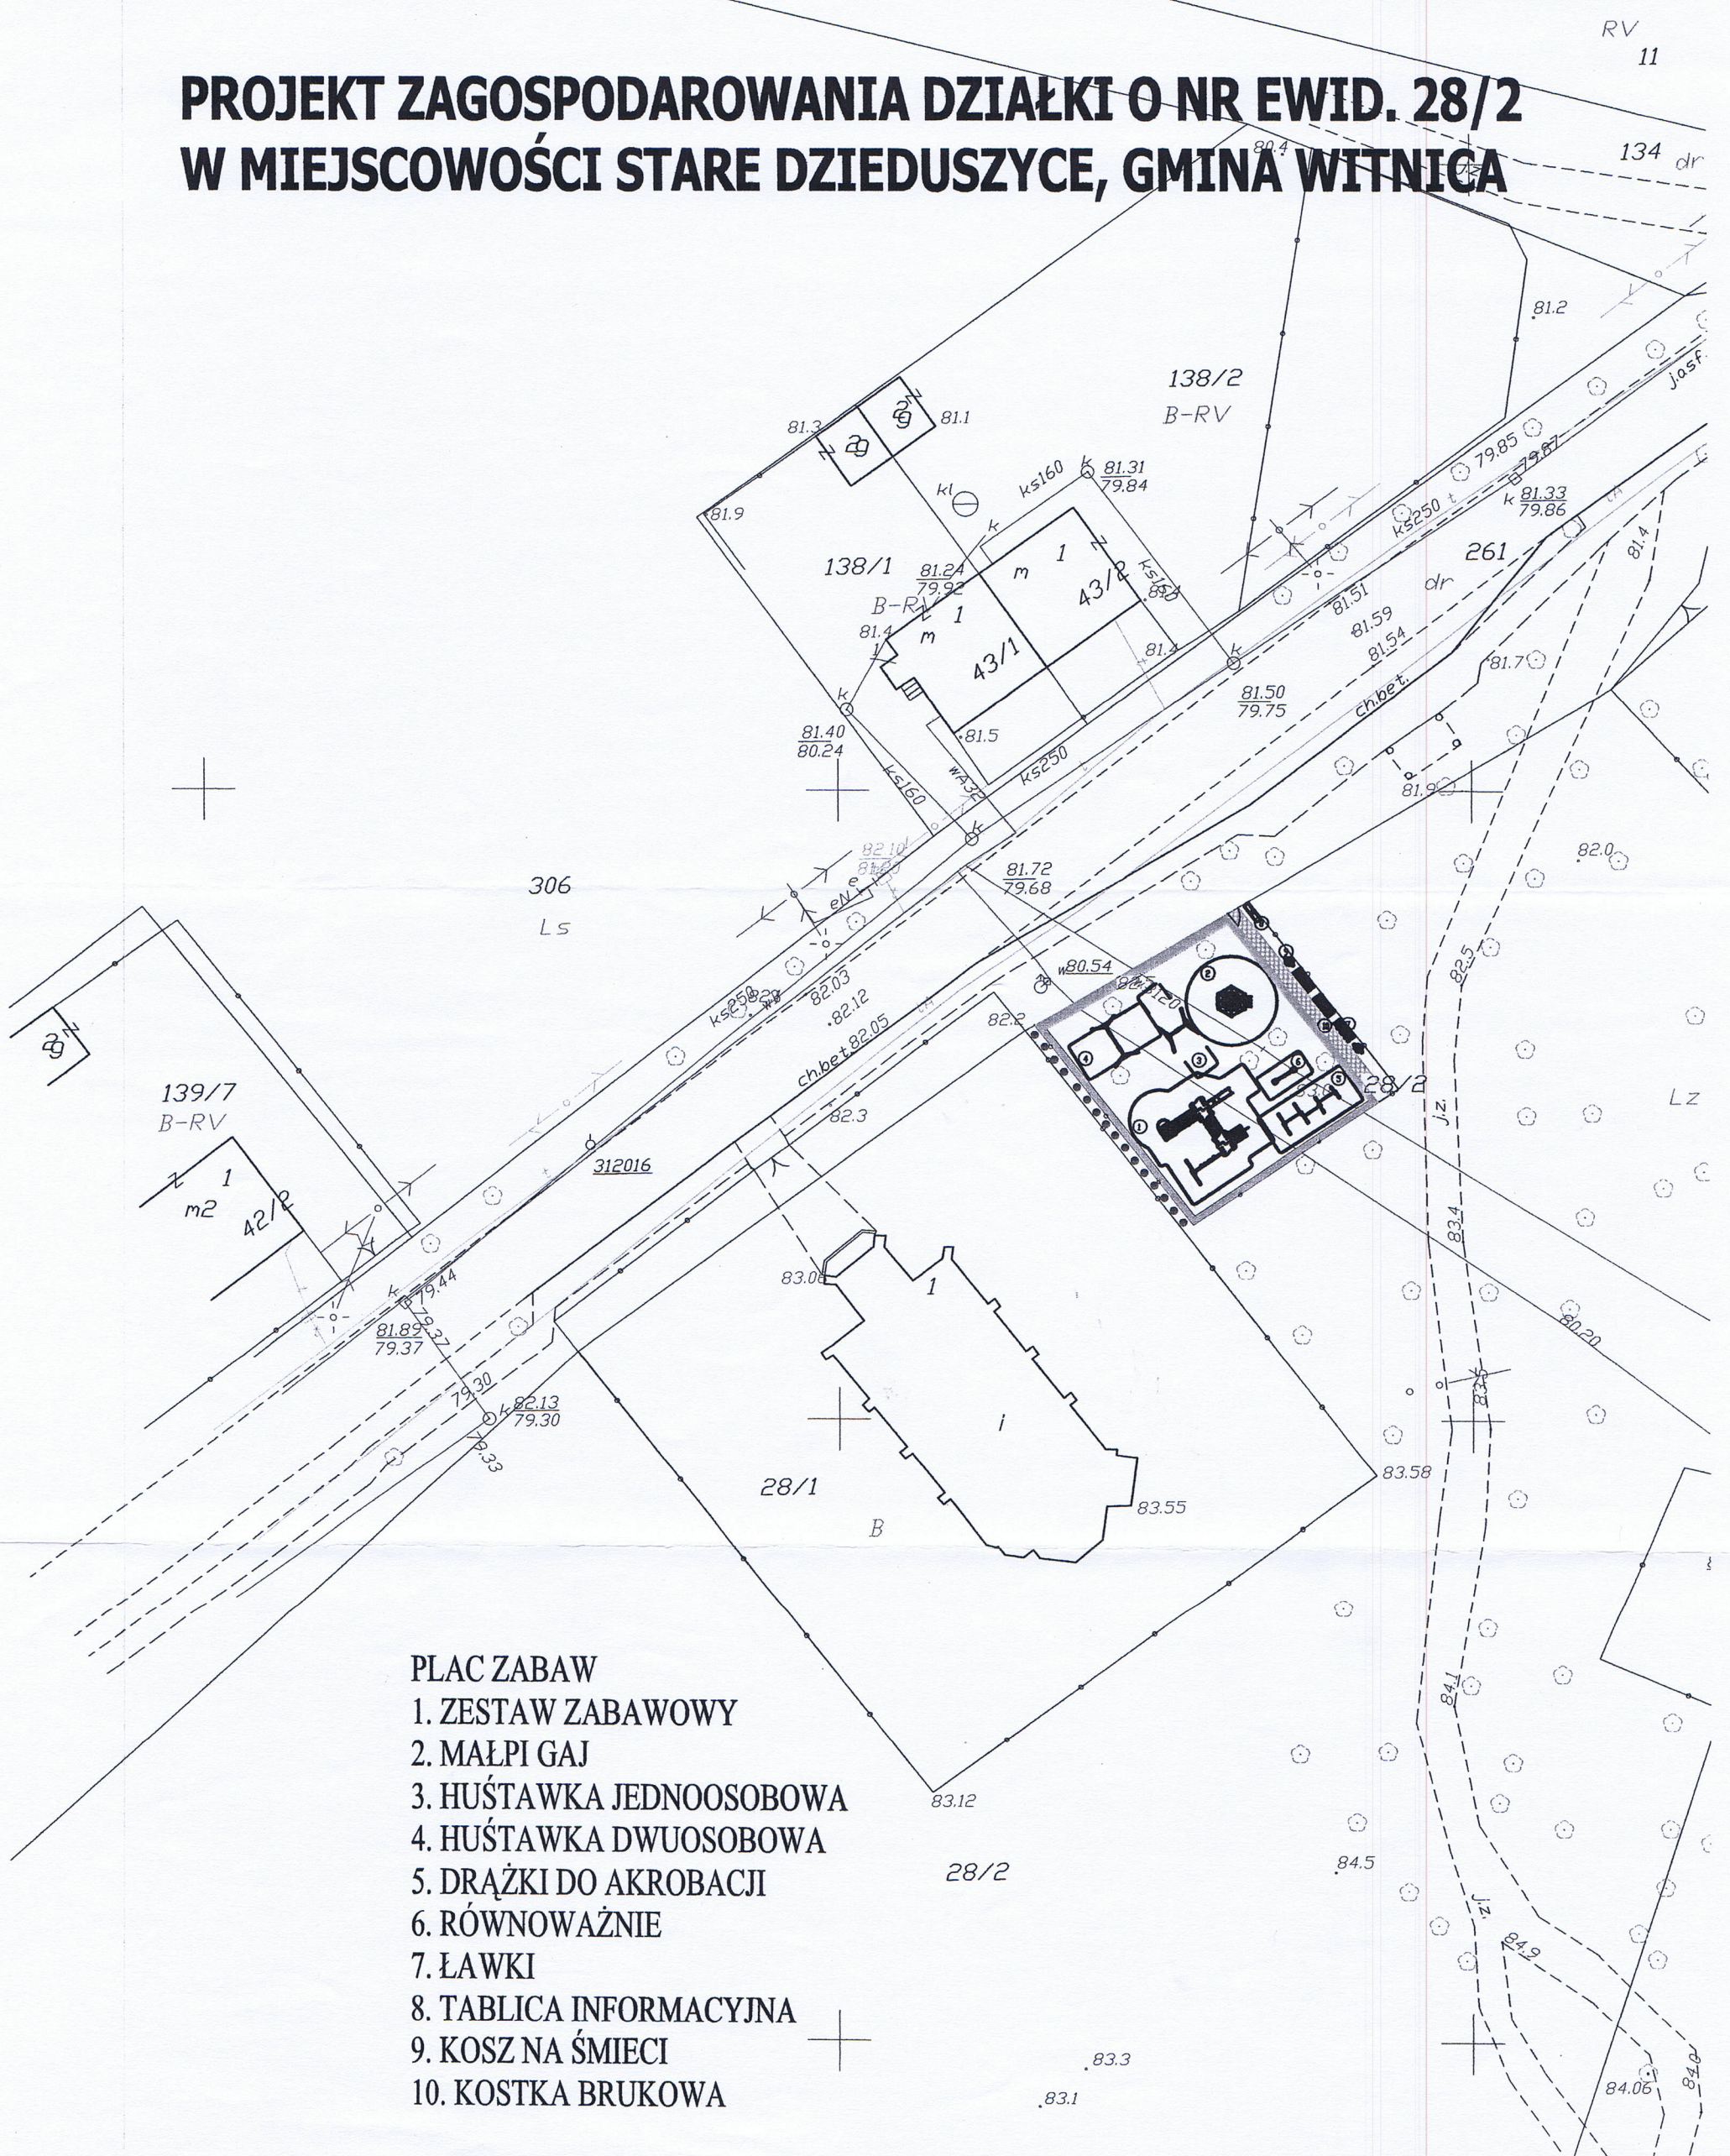

- PLAC ZABAW**
1. ZESTAW ZABAWOWY
  2. MAŁPI GAJ
  3. HUŚTAWKA JEDNOOSOBOWA
  4. HUŚTAWKA DWUOSOBOWA
  5. DRAŹKI DO AKROBACJI
  6. RÓWNOWAŻNIE
  7. ŁAWKI
  8. TABLICA INFORMACYJNA
  9. KOSZ NA ŚMIECI
  10. KOSTKA BRUKOWA