


WITNICA

skala 1:6000

Załącznik nr 1
do Uchwały Nr LVIII/376/2010
Rady Miejskiej w Witnicy
z dnia 28 października 2010r.

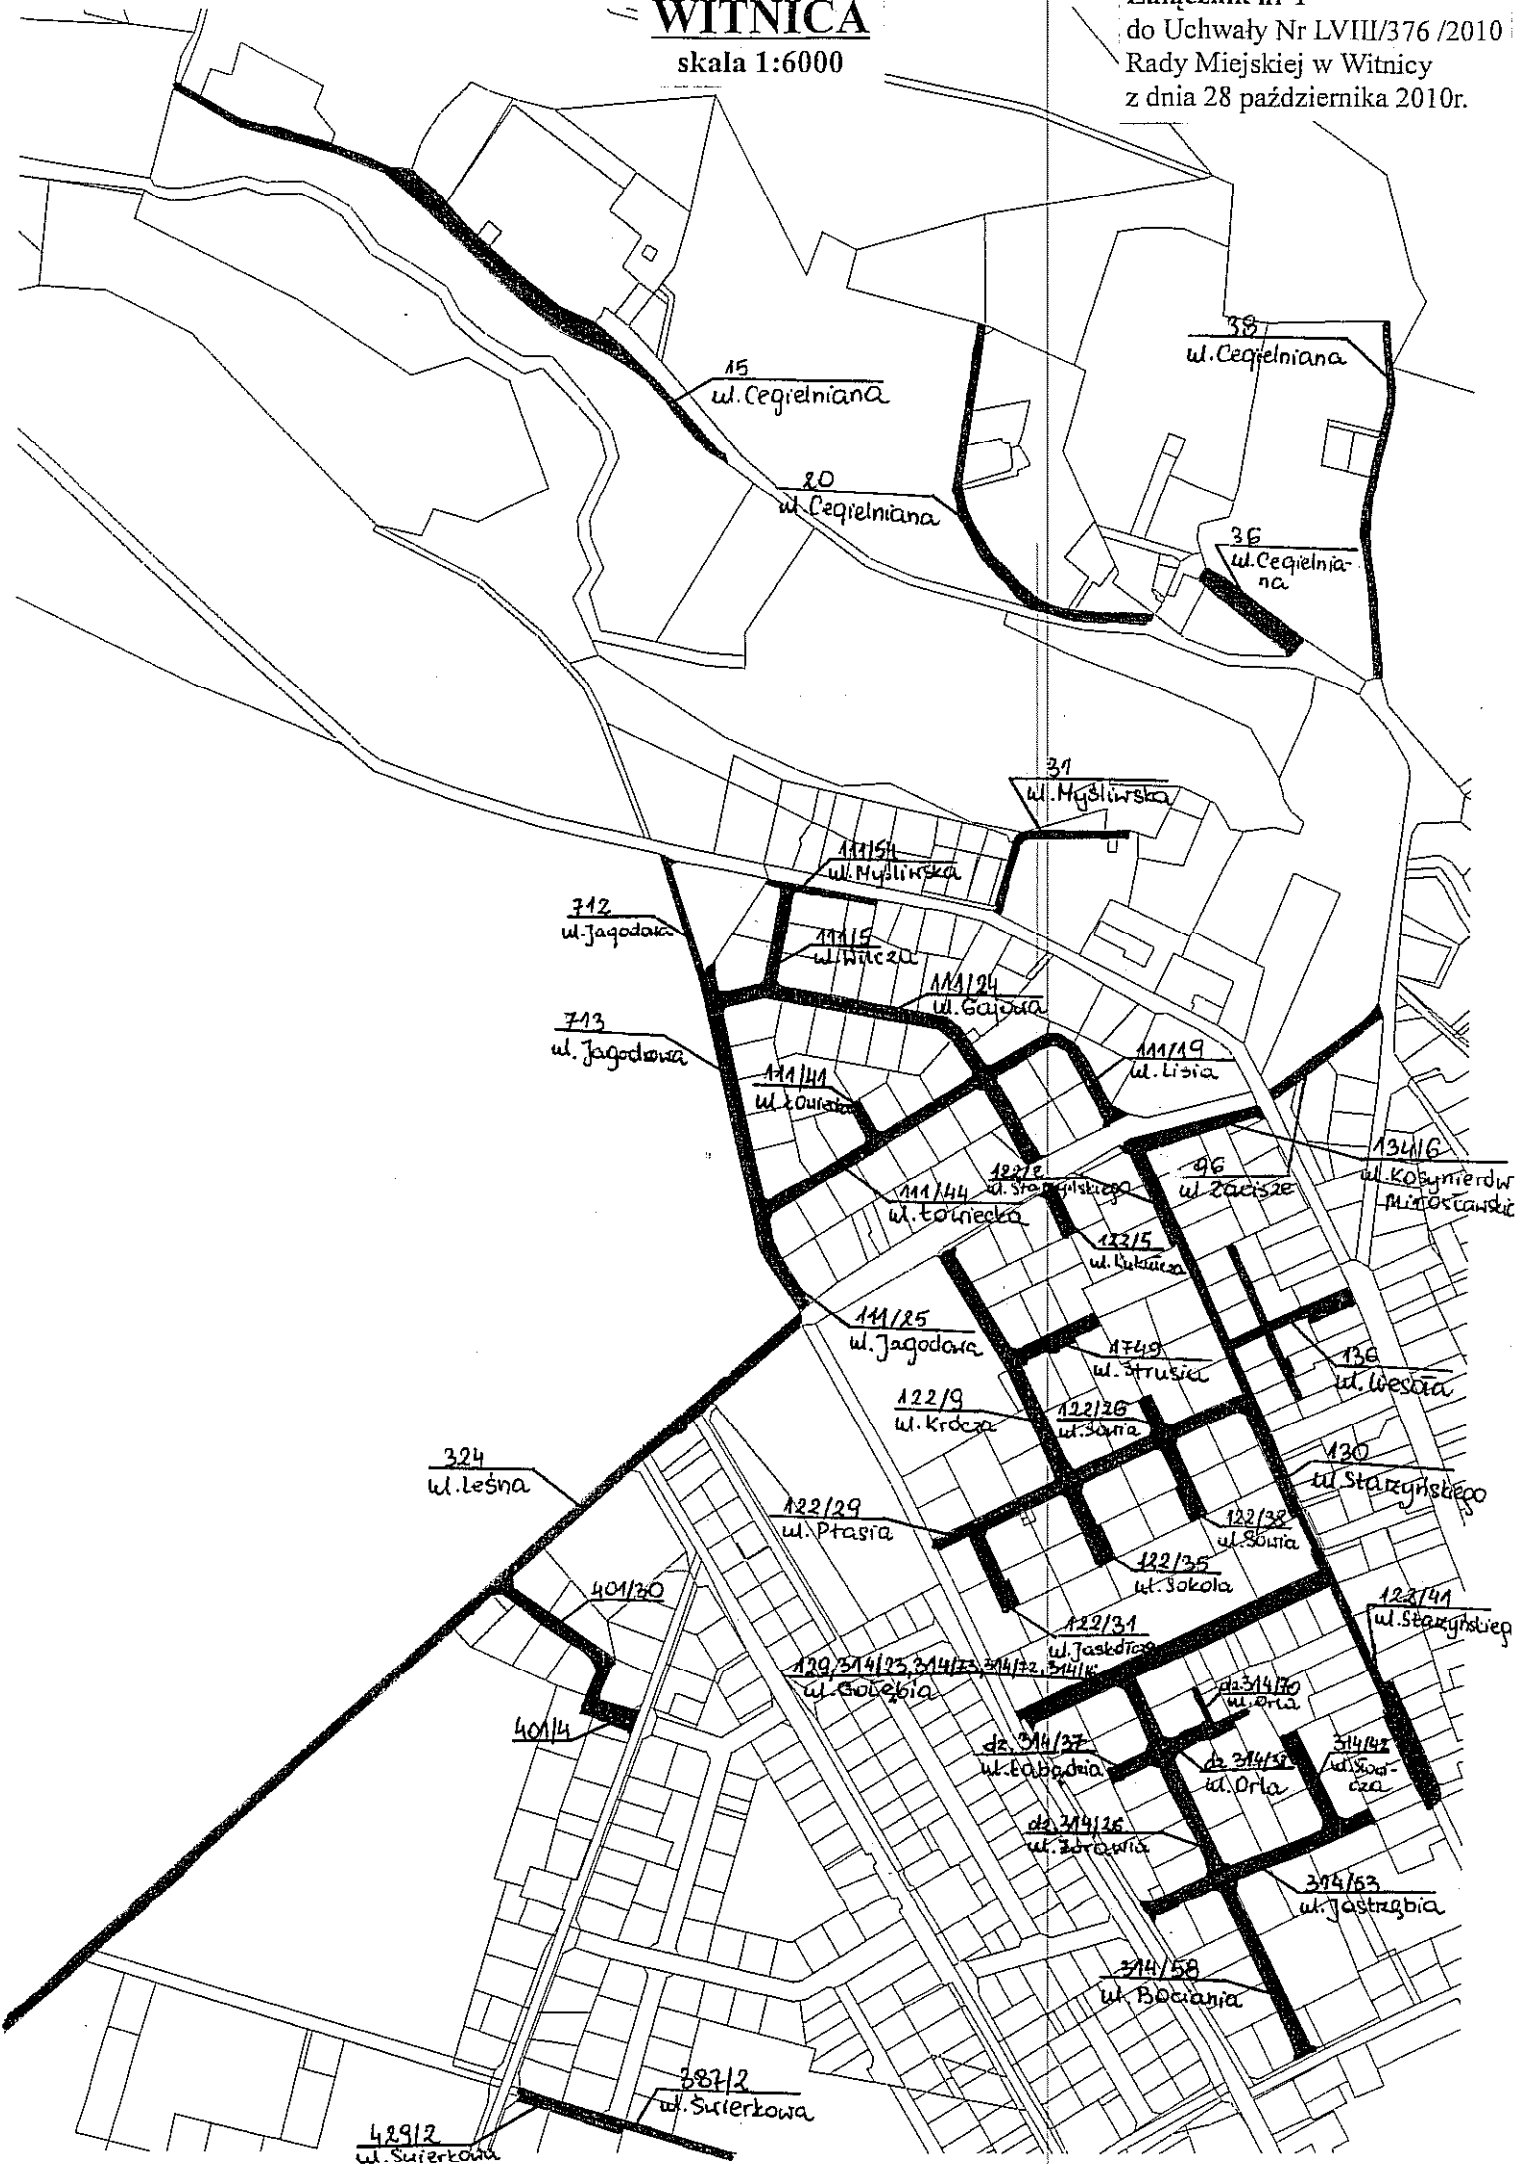

15 ul. Cegielniana

20 ul. Cegielniana

38 ul. Cegielniana

36 ul. Cegielniana

31 ul. Mysłowska

111/151 ul. Mysłowska

111/15 ul. Witcza

111/14 ul. Gajowa

111/19 ul. Lisia

712 ul. Jagodowa

713 ul. Jagodowa

111/141 ul. Kosa

111/144 ul. Łosiecka

122/1 ul. Starzyńskiego

96 ul. Zaczęta

134/16 ul. Kosyńskich Mirosławskich

111/25 ul. Jagodowa

11749 ul. Strusia

136 ul. Wesoła

122/19 ul. Króca

122/26 ul. Śonia

120 ul. Starzyńskiego

324 ul. Leśna

122/29 ul. Ptasia

122/38 ul. Śonia

122/35 ul. Sokola

401/20

122/31 ul. Jaskółca

122/41 ul. Starzyńskiego

129/314/25, 314/26, 314/27, 314/28 ul. Górska

314/10 ul. Śonia

401/4

dz. 314/27 ul. Bobodnia

dz. 314/58 ul. Orla

314/42 ul. Sosnowa

dz. 314/26 ul. Borowiska

314/63 ul. Jastrzębia


387/2 ul. Sierkowska

429/2 ul. Sierkowska

WITNICA

skala 1:6000


Załącznik nr 2
do Uchwały Nr LVIII/376/2010
Radę Miejskiej w Witnicy
z dnia 28 października 2010r.

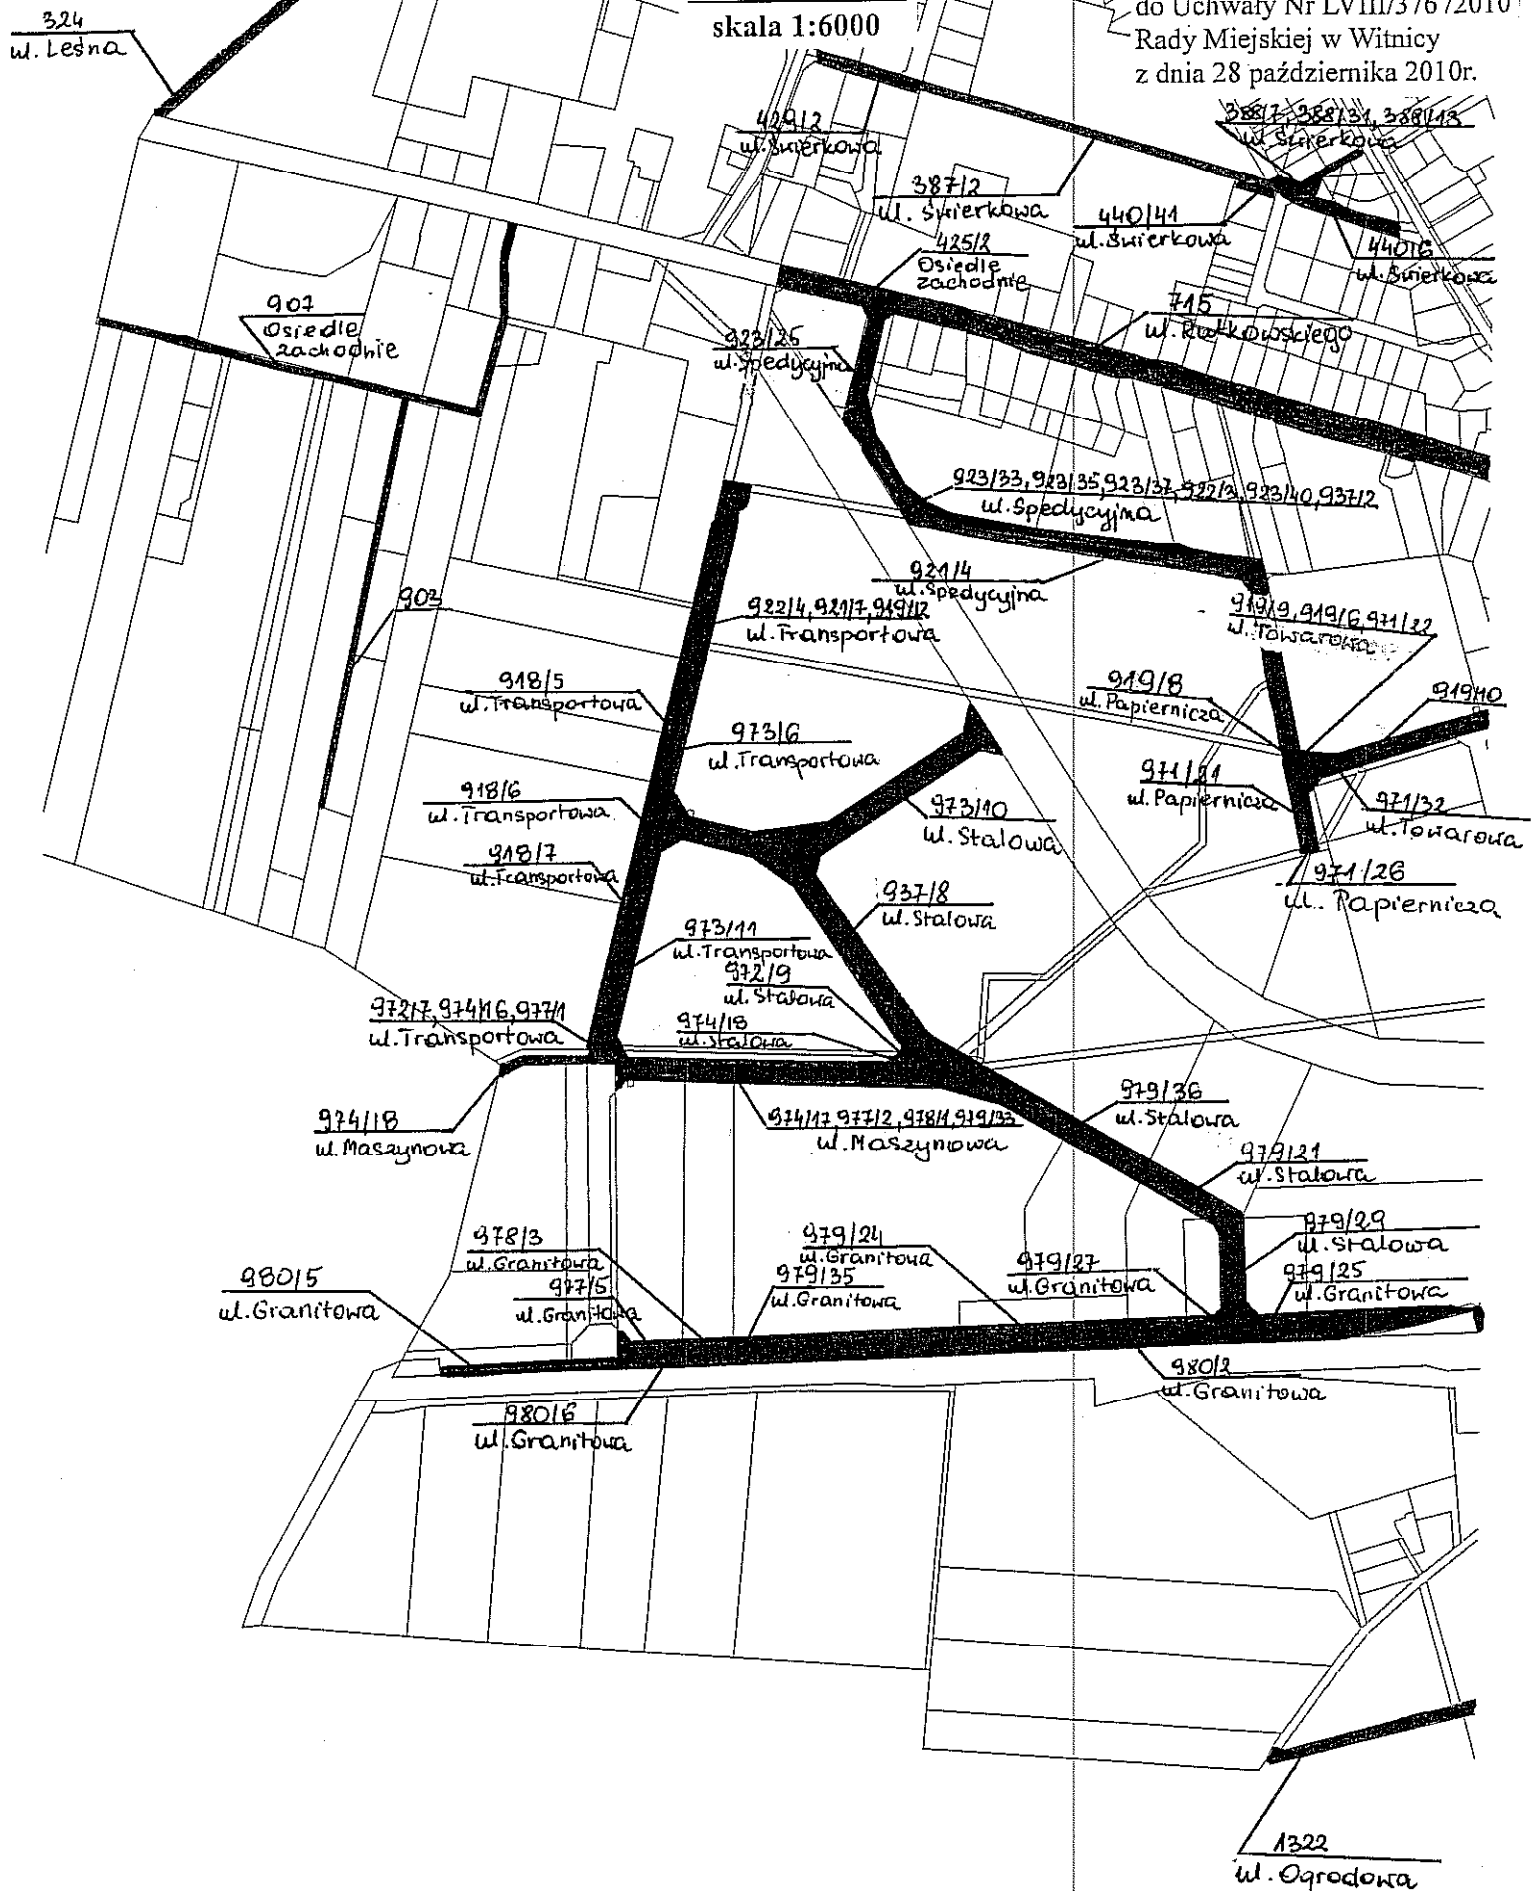

WITNICA


skala 1:6000

Załącznik nr 3
do Uchwały Nr LVIII/376 /2010
Rady Miejskiej w Witnicy
z dnia 28 października 2010r.

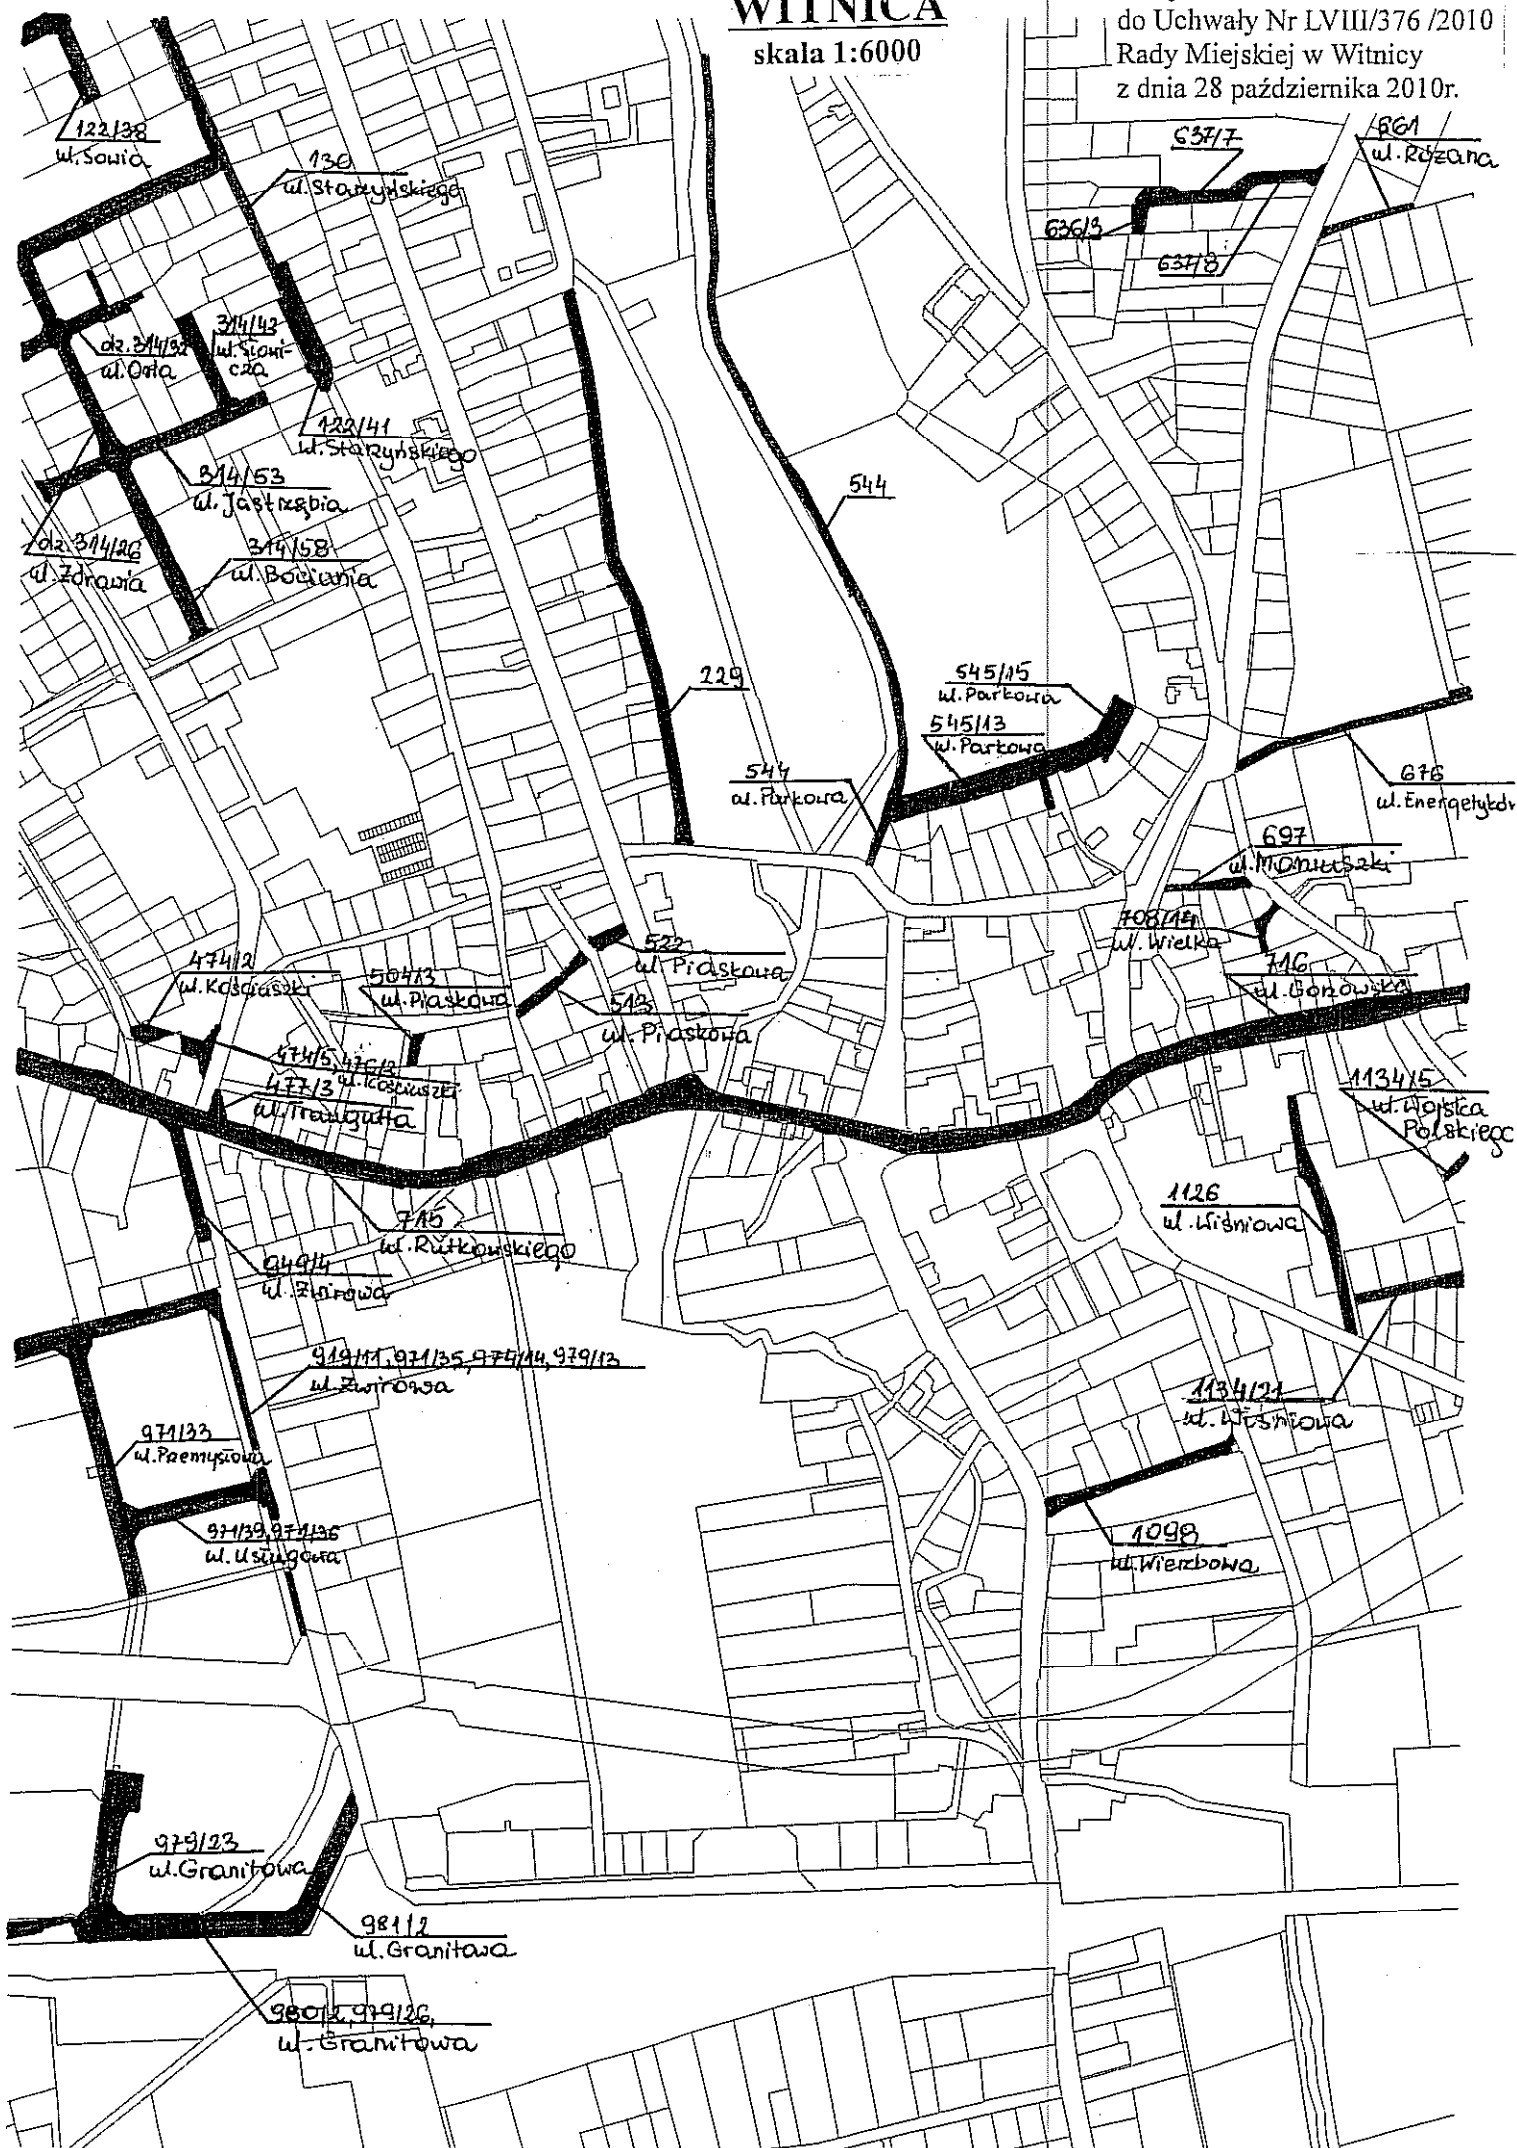

WITNICA
skala 1:6000


Załącznik nr 4
do Uchwały Nr LVIII/376 /2010
Rady Miejskiej w Witnicy
z dnia 28 października 2010r.

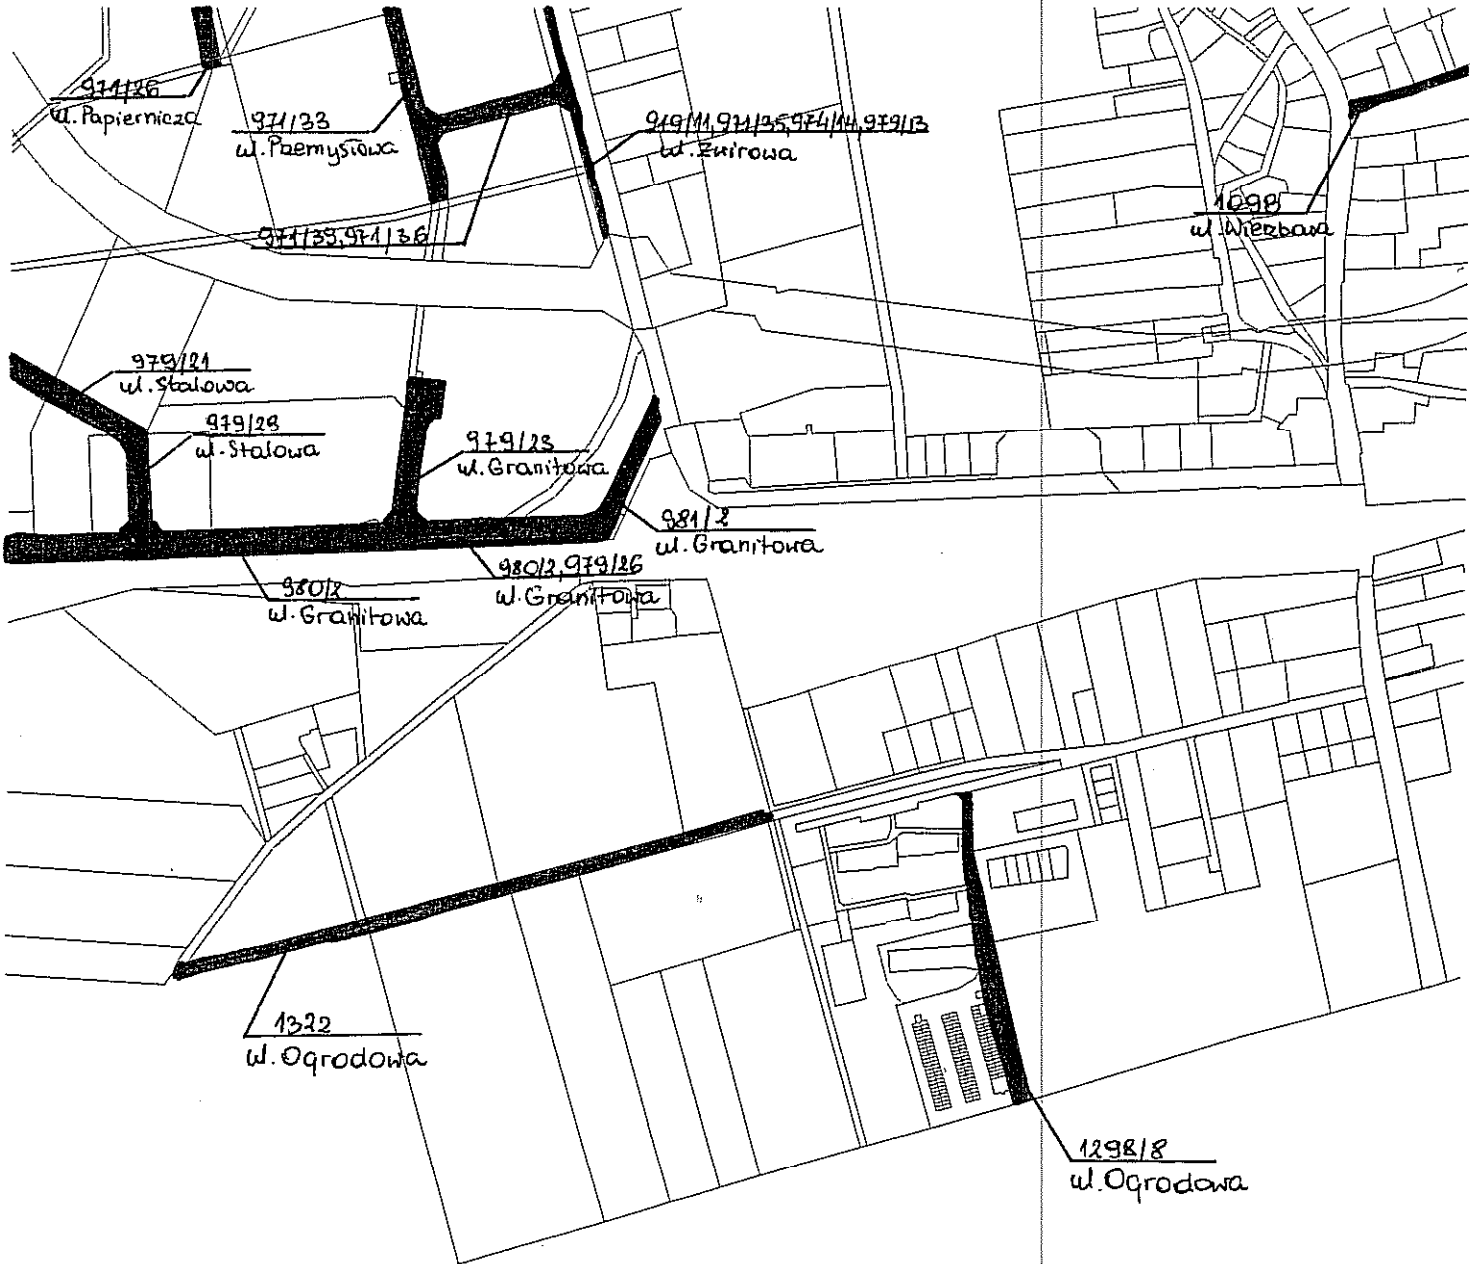

WITNICA

skala 1:6000


Załącznik nr 5
do Uchwały Nr LVIII/376 /2010
Rady Miejskiej w Witnicy
z dnia 28 października 2010r.

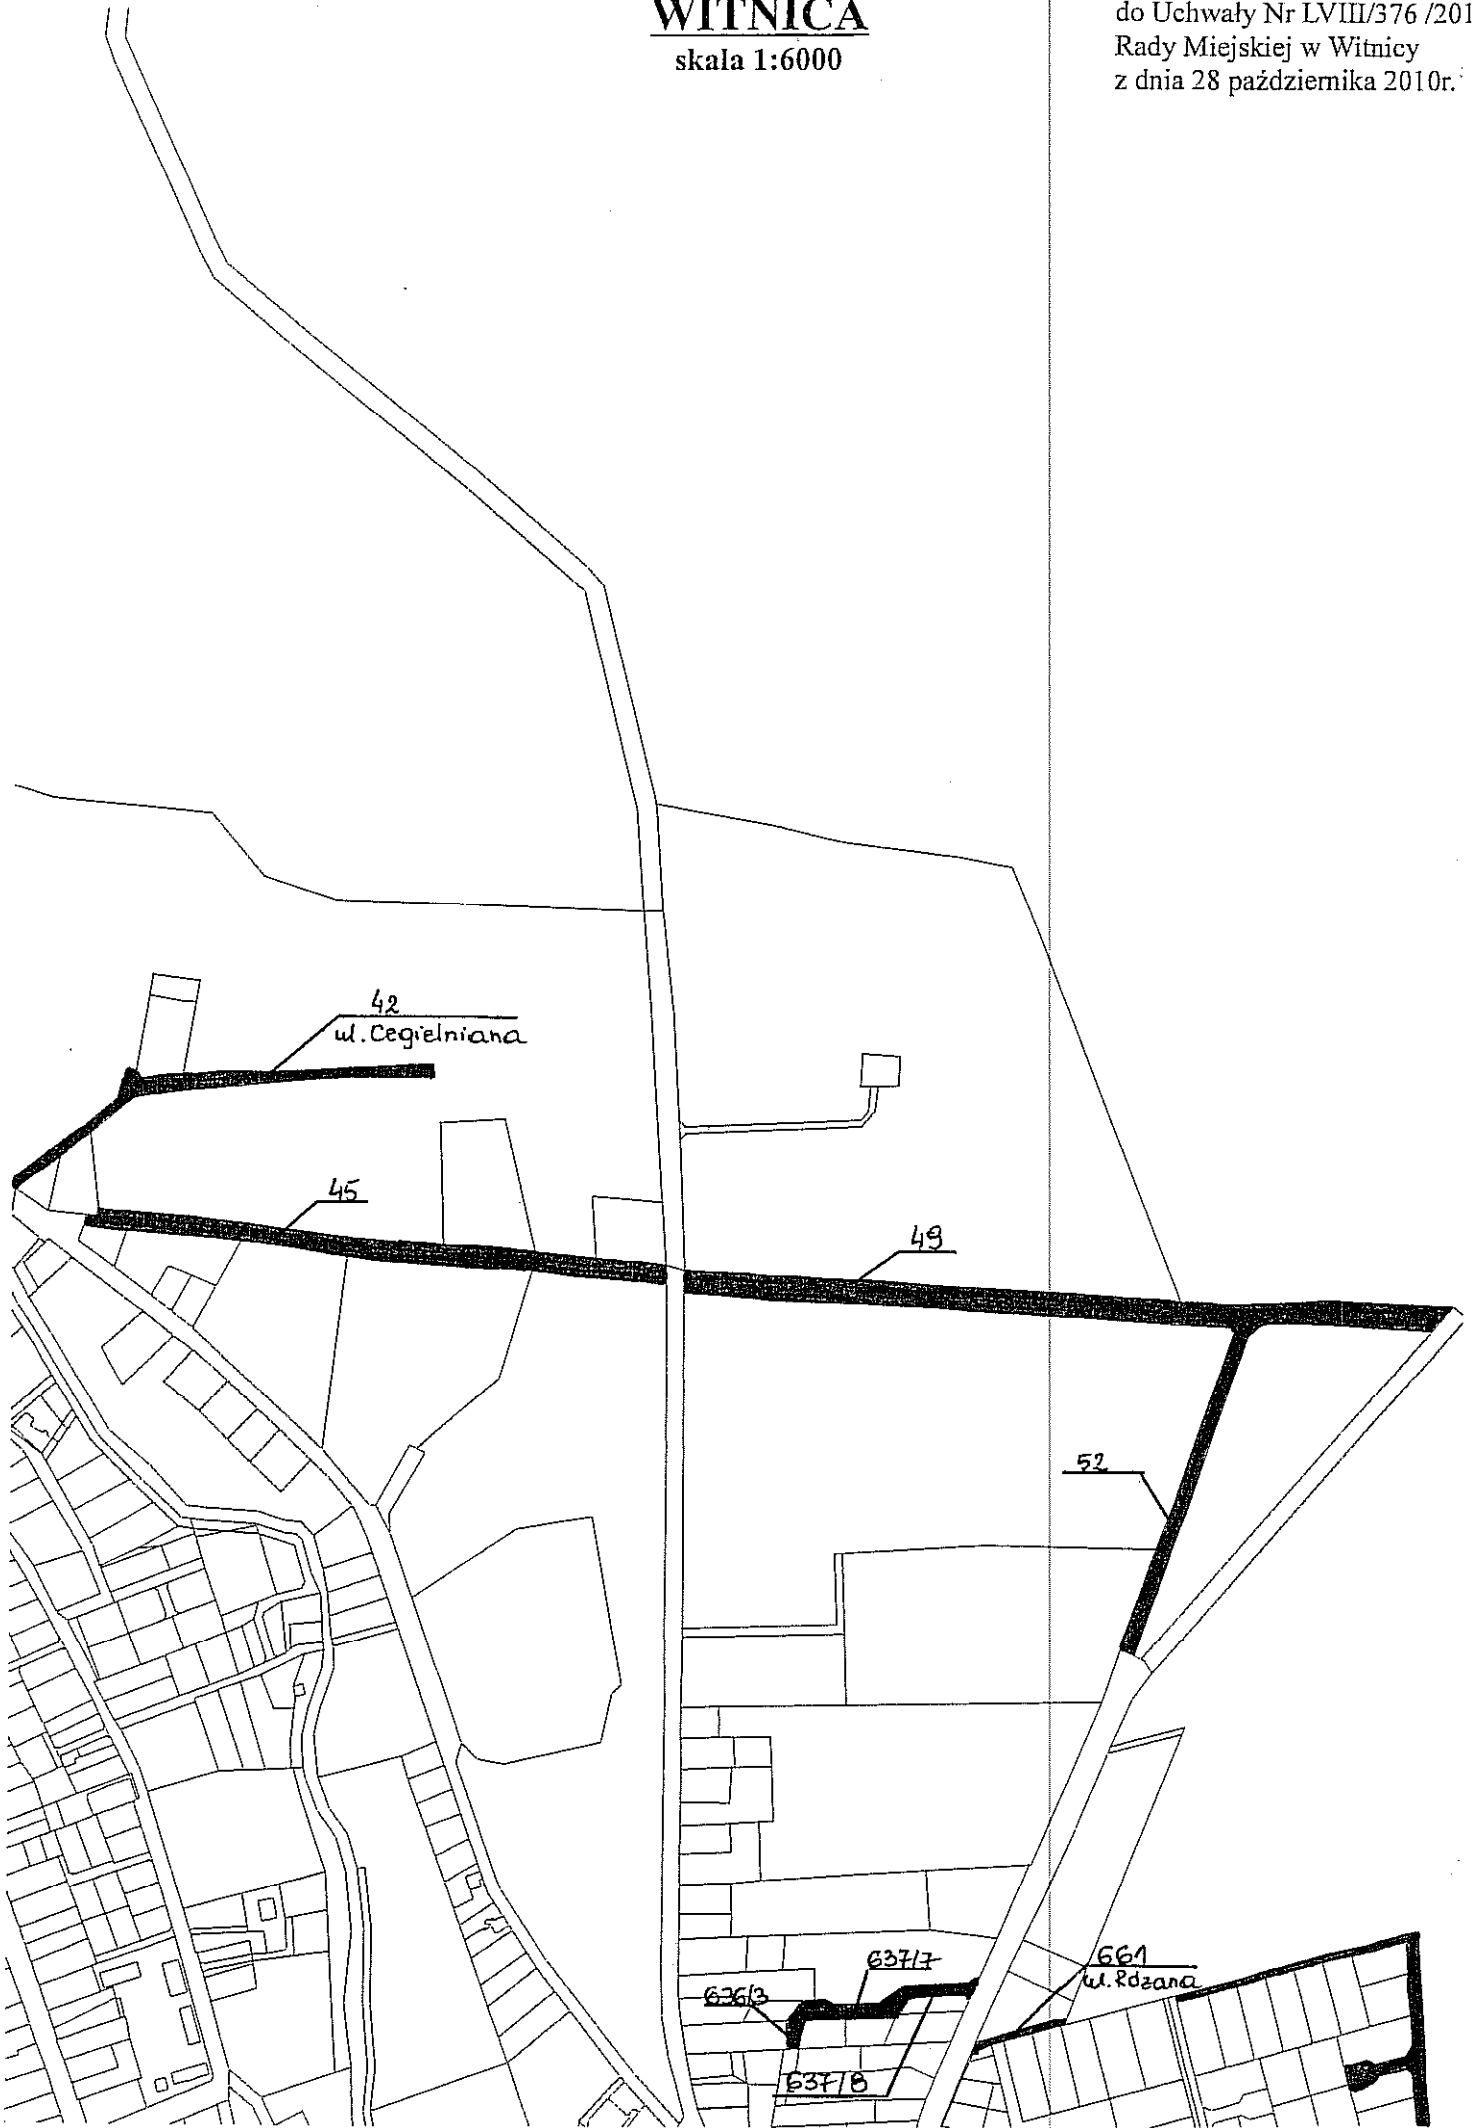

WITNICA

skala 1:6000

Załącznik nr 6
do Uchwały Nr LVIII/376 /2010
Rady Miejskiej w Witnicy
z dnia 28 października 2010r.

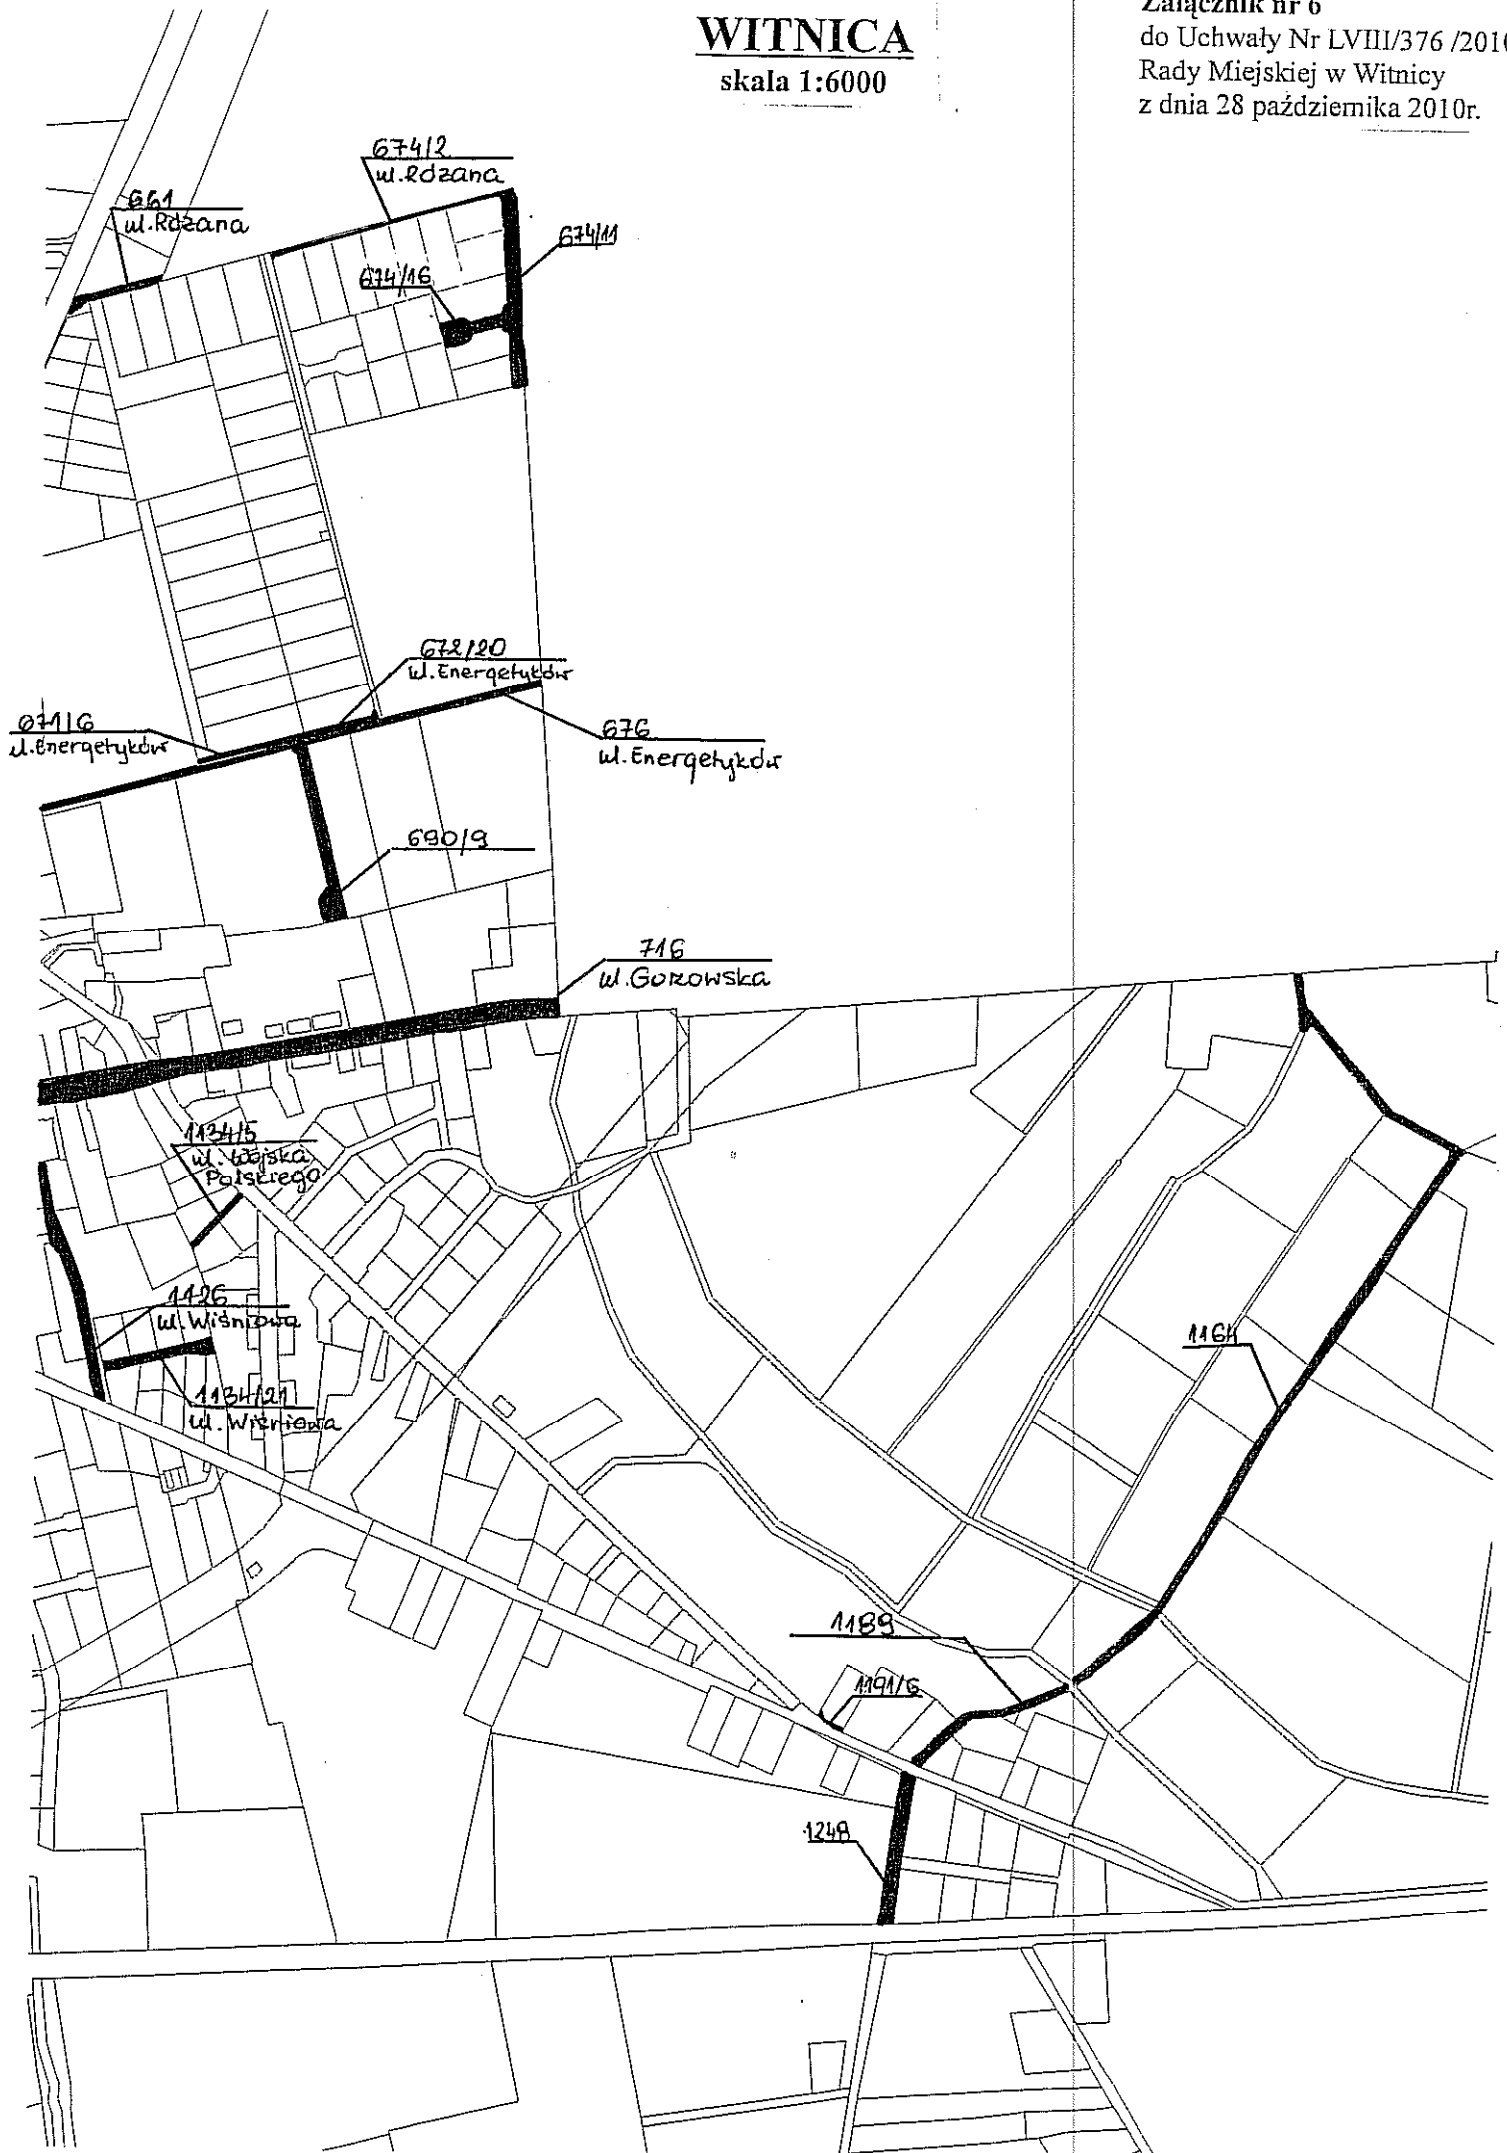

MOSINA
skala 1:7000

Załącznik nr 7
do Uchwały Nr LVIII/376 /2010
Rady Miejskiej w Witnicy
z dnia 28 października 2010r.



STARE
DZIEDUSZYCE

skala 1:7000

Załącznik nr 8
do Uchwały Nr LVIII/376 /2010
Rady Miejskiej w Witnicy
z dnia 28 października 2010r.




MOŚCICE
skala 1:7000

Załącznik nr 9
do Uchwały Nr LVIII/376 /2010
Rady Miejskiej w Witnicy
z dnia 28 października 2010r.




BIAŁCZ
skala 1:7000

Załącznik nr 10
do Uchwały Nr LVIII/376 /2010
Rady Miejskiej w Witnicy
z dnia 28 października 2010r.

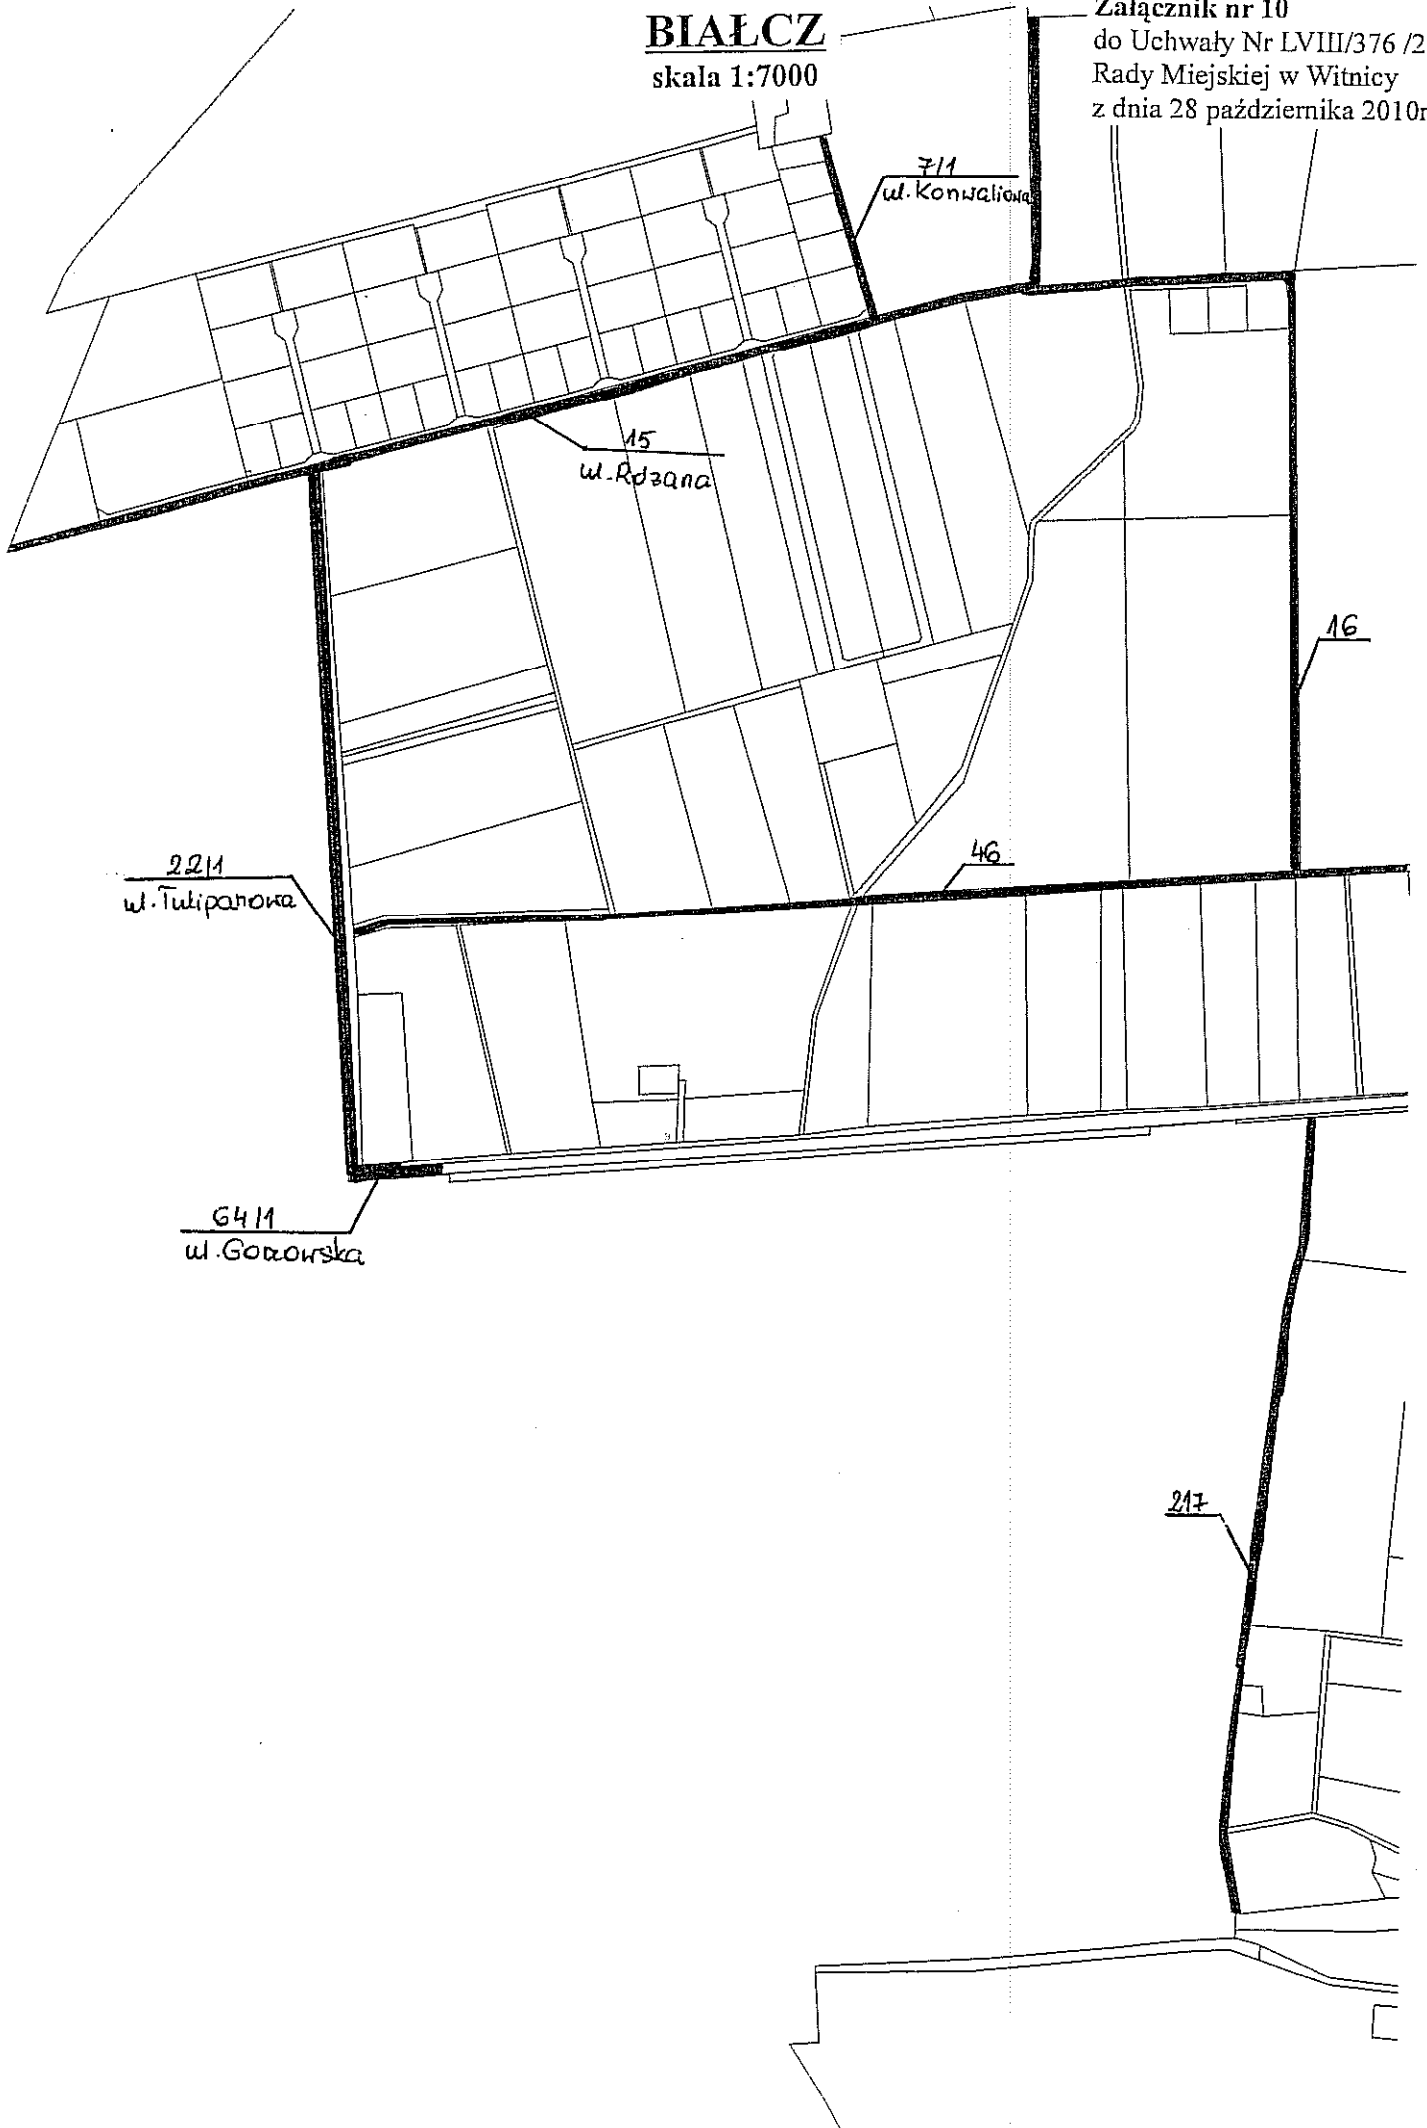


BIAŁCZ
skala 1:7000

Załącznik nr 11
do Uchwały Nr LVIII/376 /2010
Rady Miejskiej w Witnicy
z dnia 28 października 2010r.

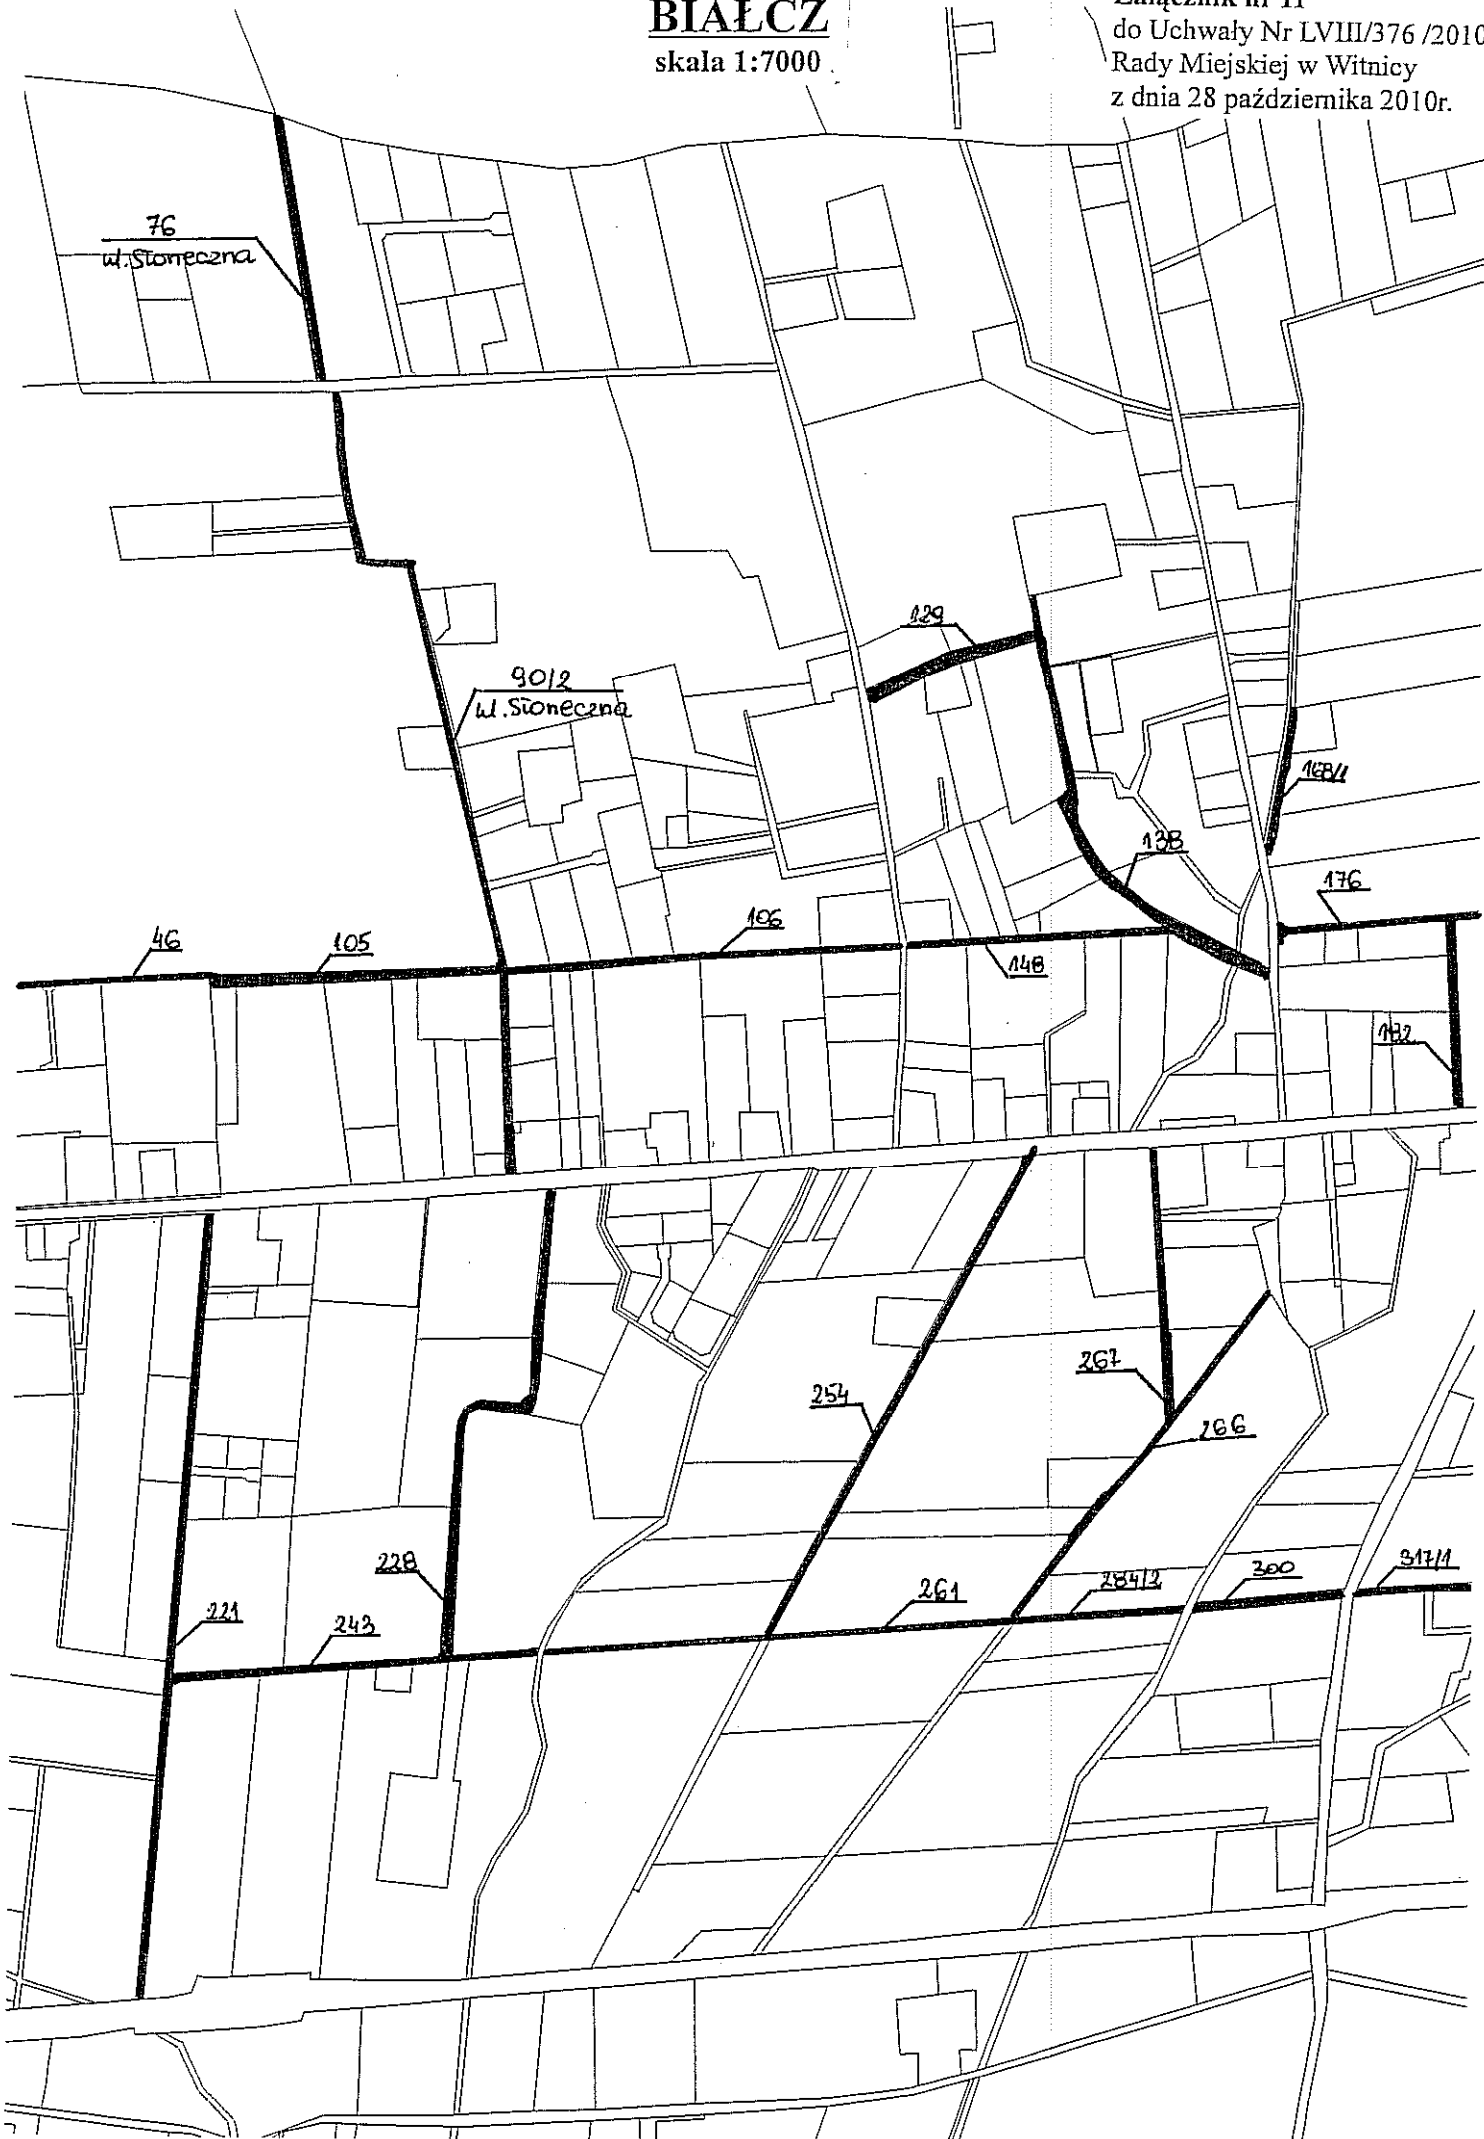

BIAŁCZ
skala 1:7000

Załącznik nr 12
do Uchwały Nr LVIII/376/2010
Rady Miejskiej w Witnicy
z dnia 28 października 2010r.

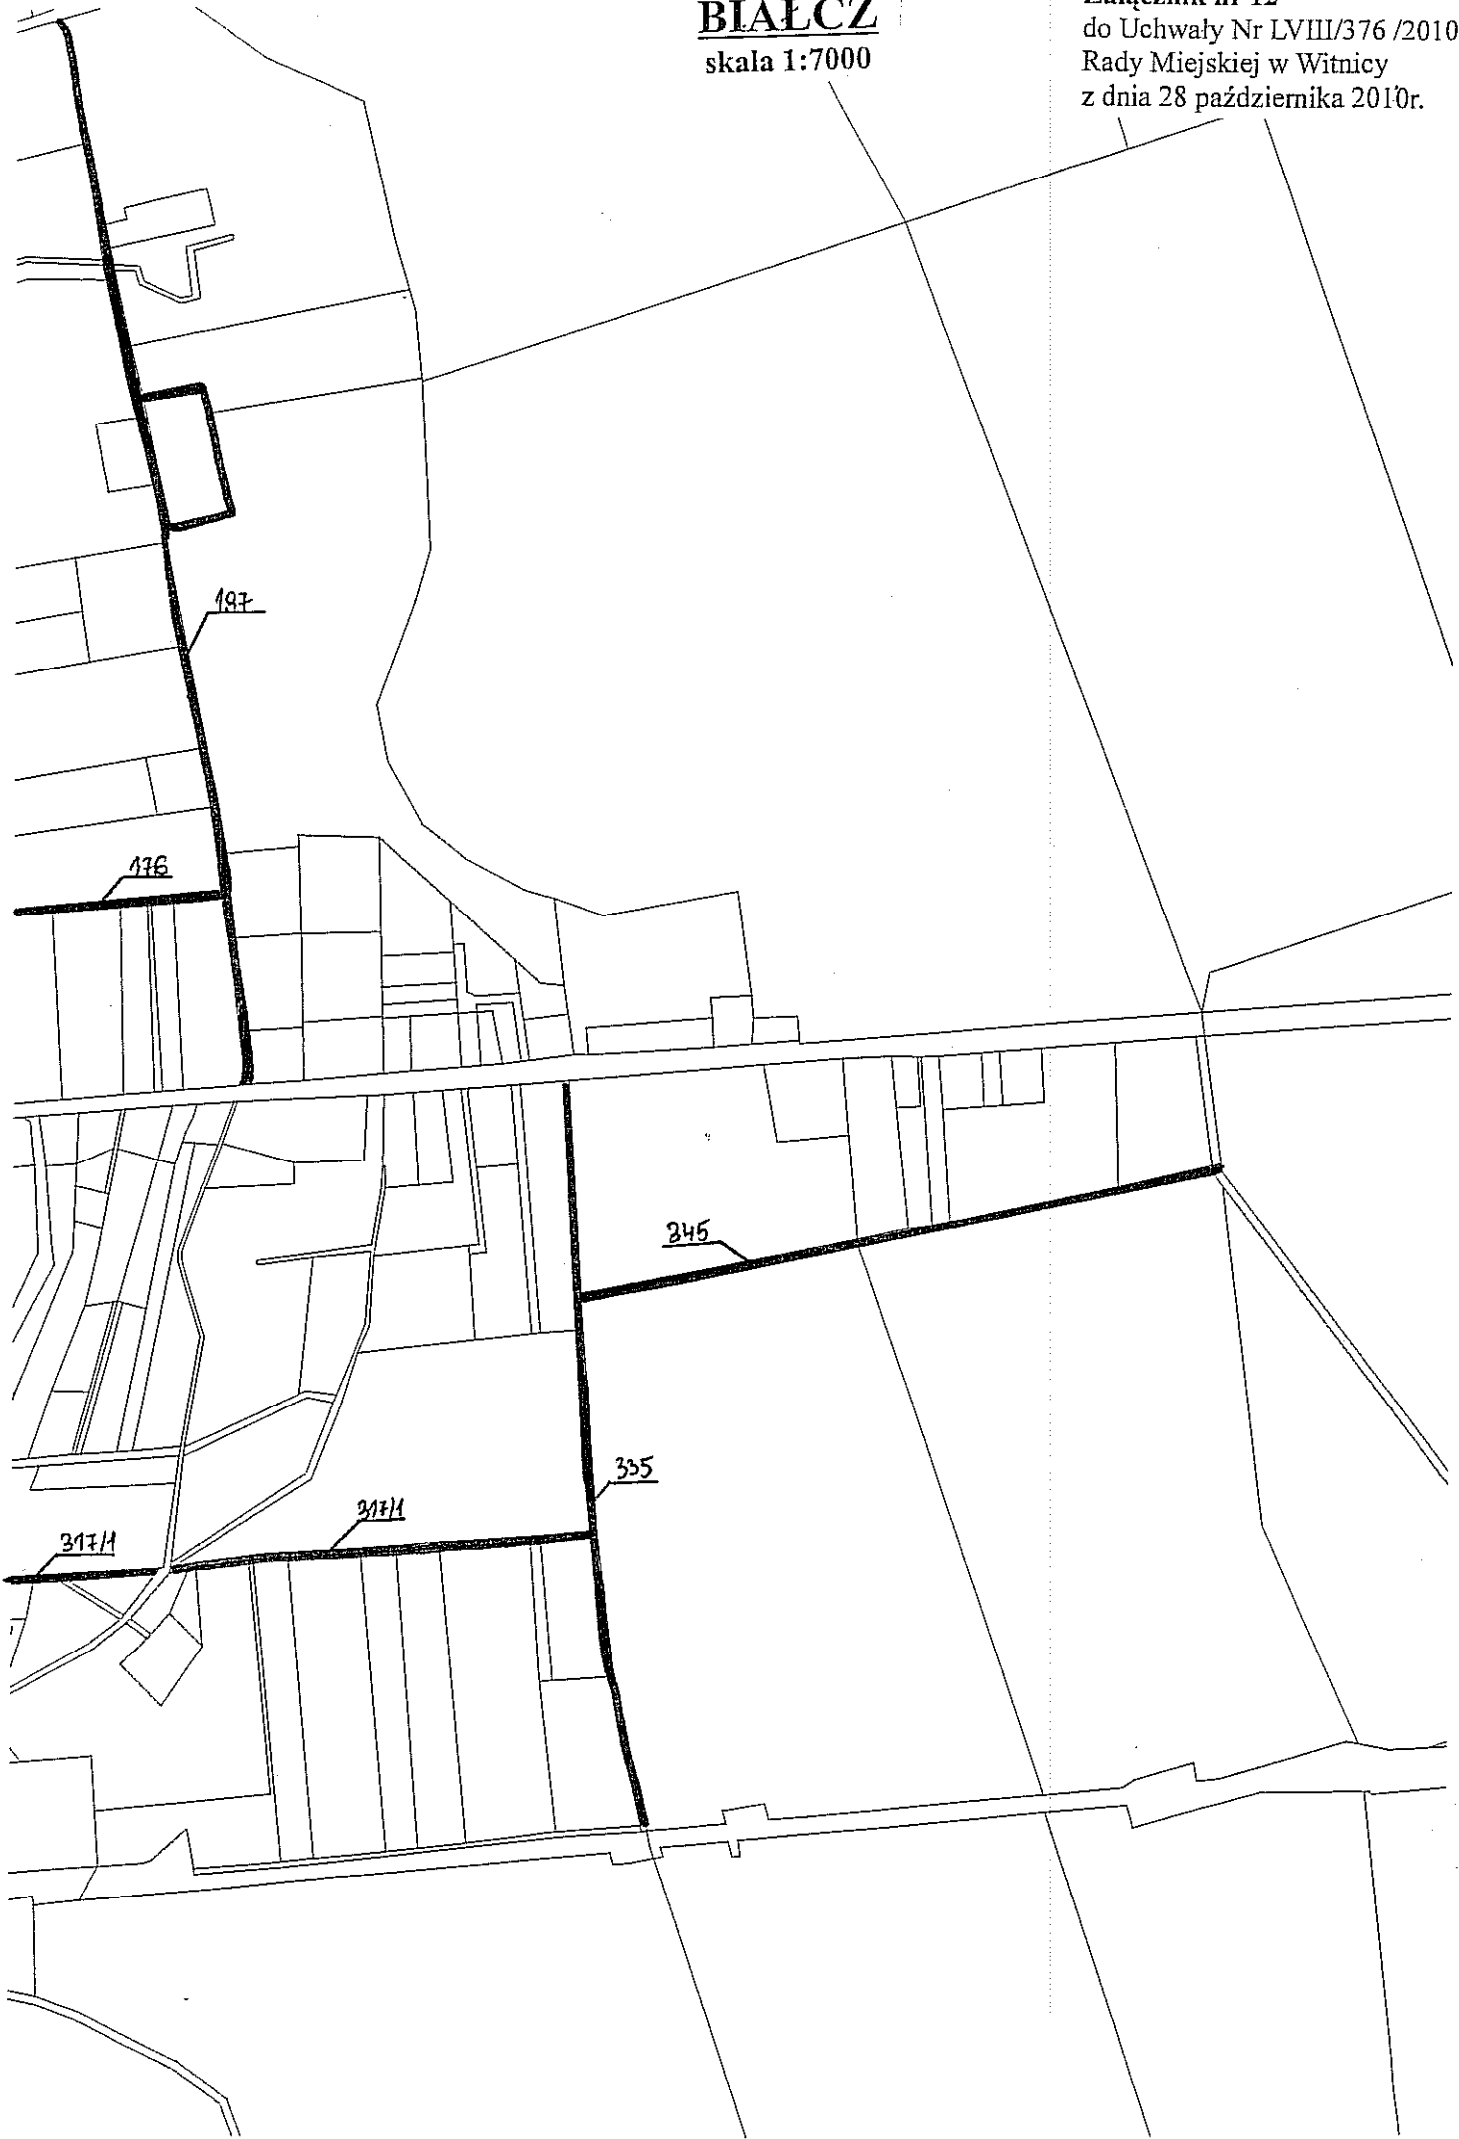

NOWINY
WIELKIE

skala 1:8000

Załącznik nr 13
do Uchwały Nr LVIII/376 /2010
Rady Miejskiej w Witnicy
z dnia 28 października 2010r.




KAMIEN

WIELKI

skala 1:7000


Załącznik nr 14
do Uchwały Nr LVIII/376/2010
Rady Miejskiej w Witnicy
z dnia 28 października 2010r.

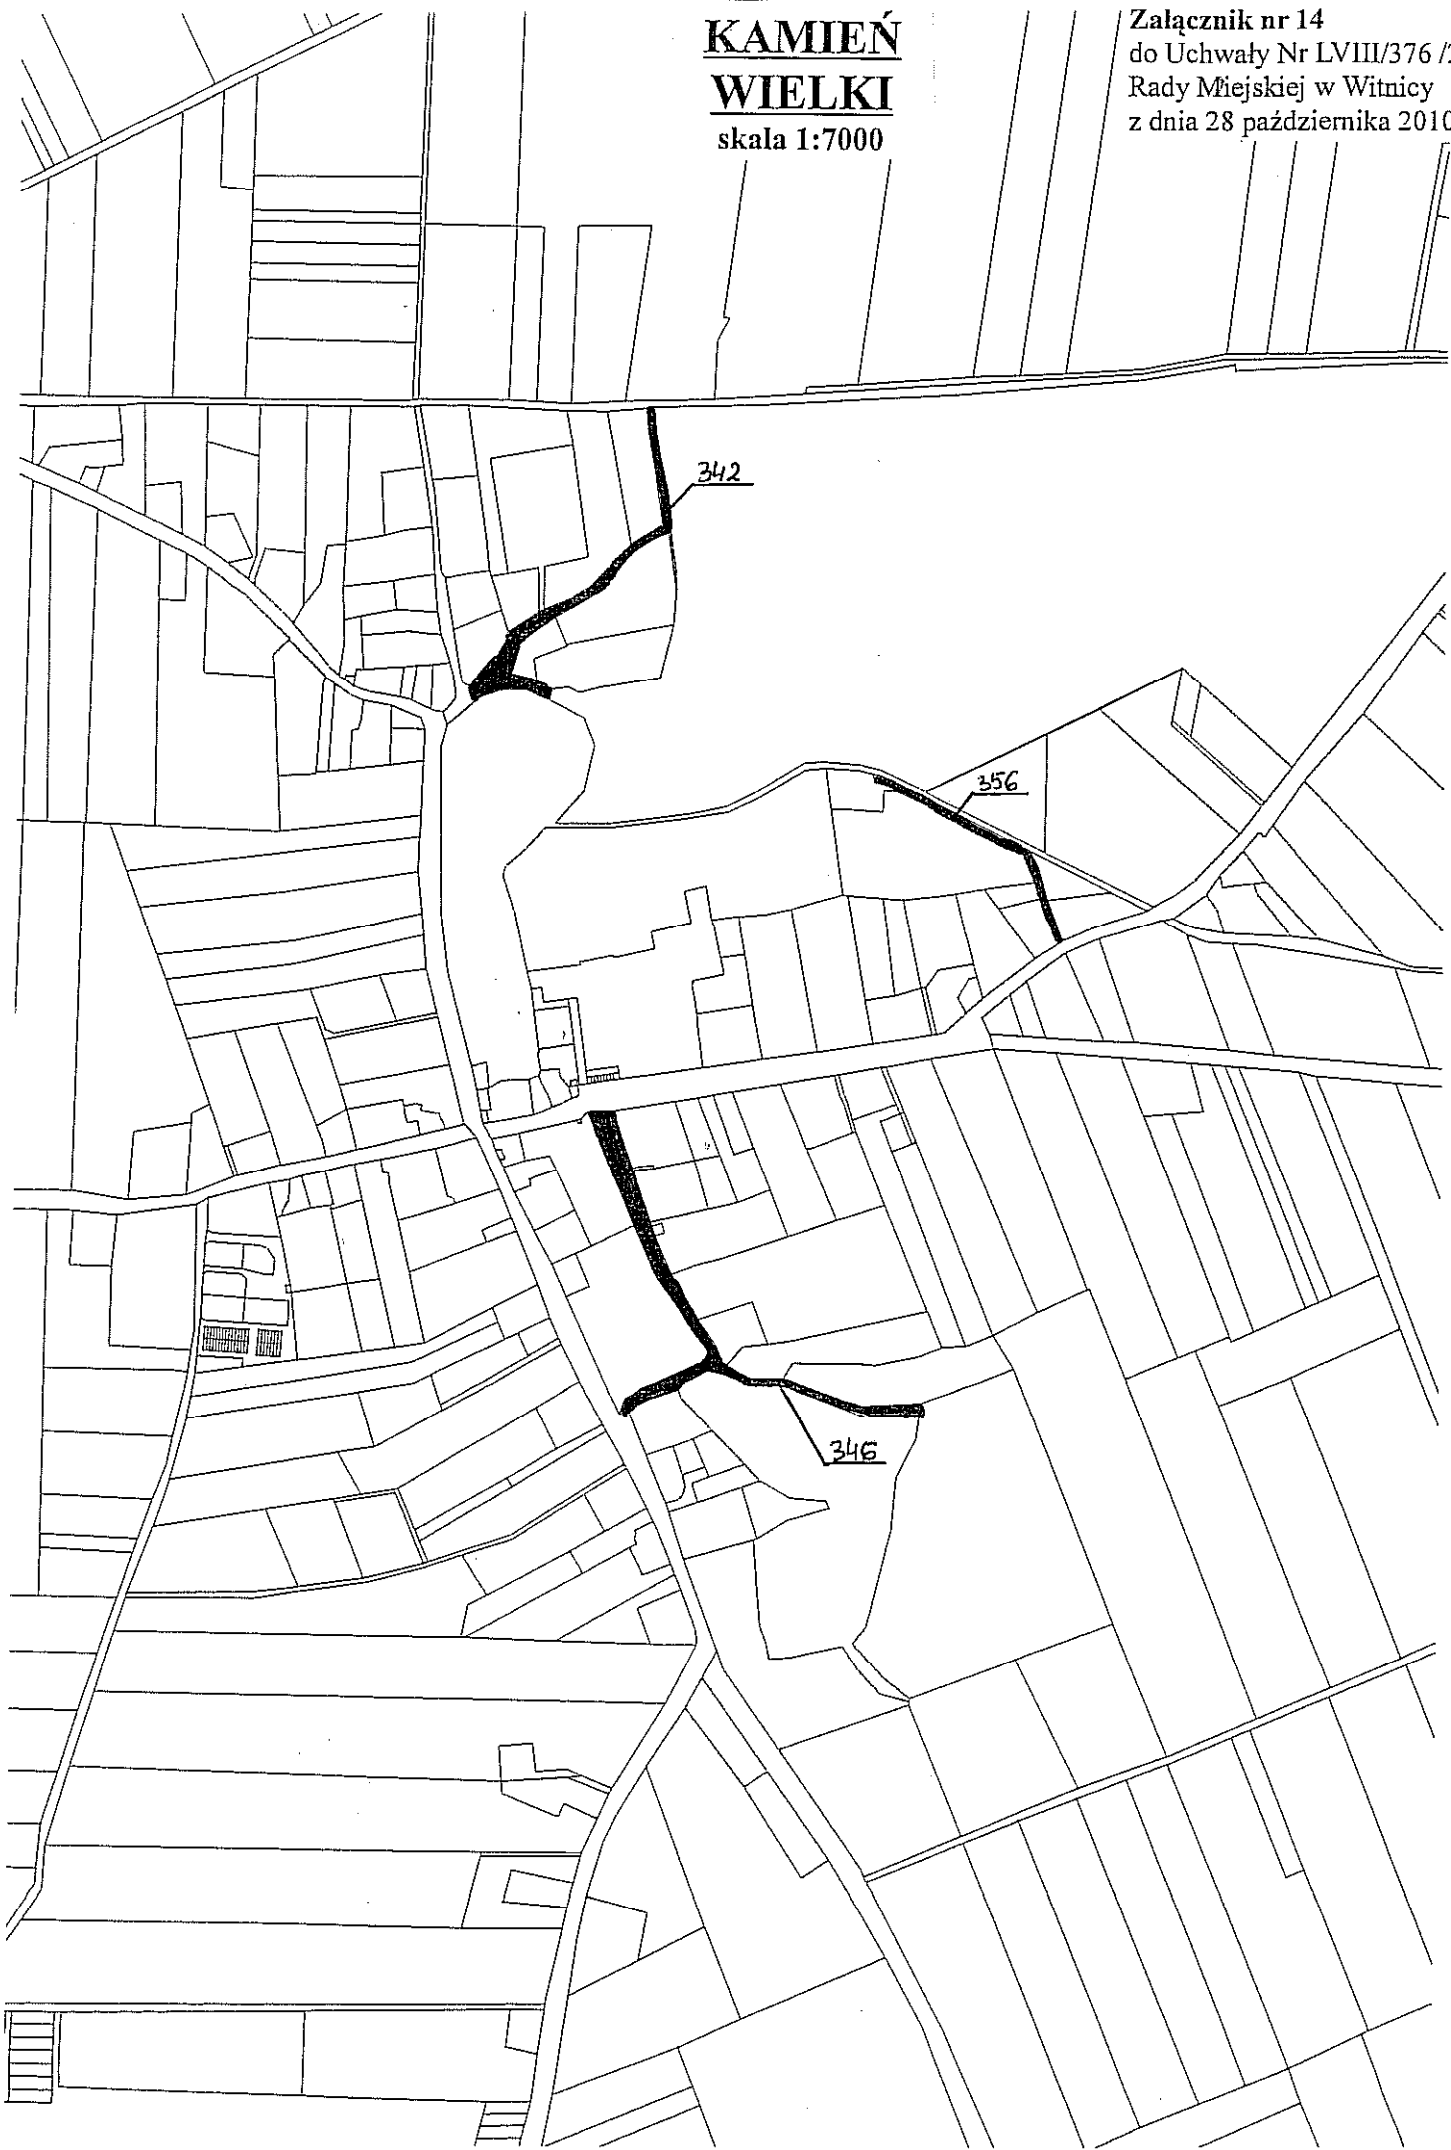

DABROSZYN

skala 1:8000


Załącznik nr 15
do Uchwały Nr LVIII/376 /2010
Rady Miejskiej w Witnicy
z dnia 28 października 2010r.

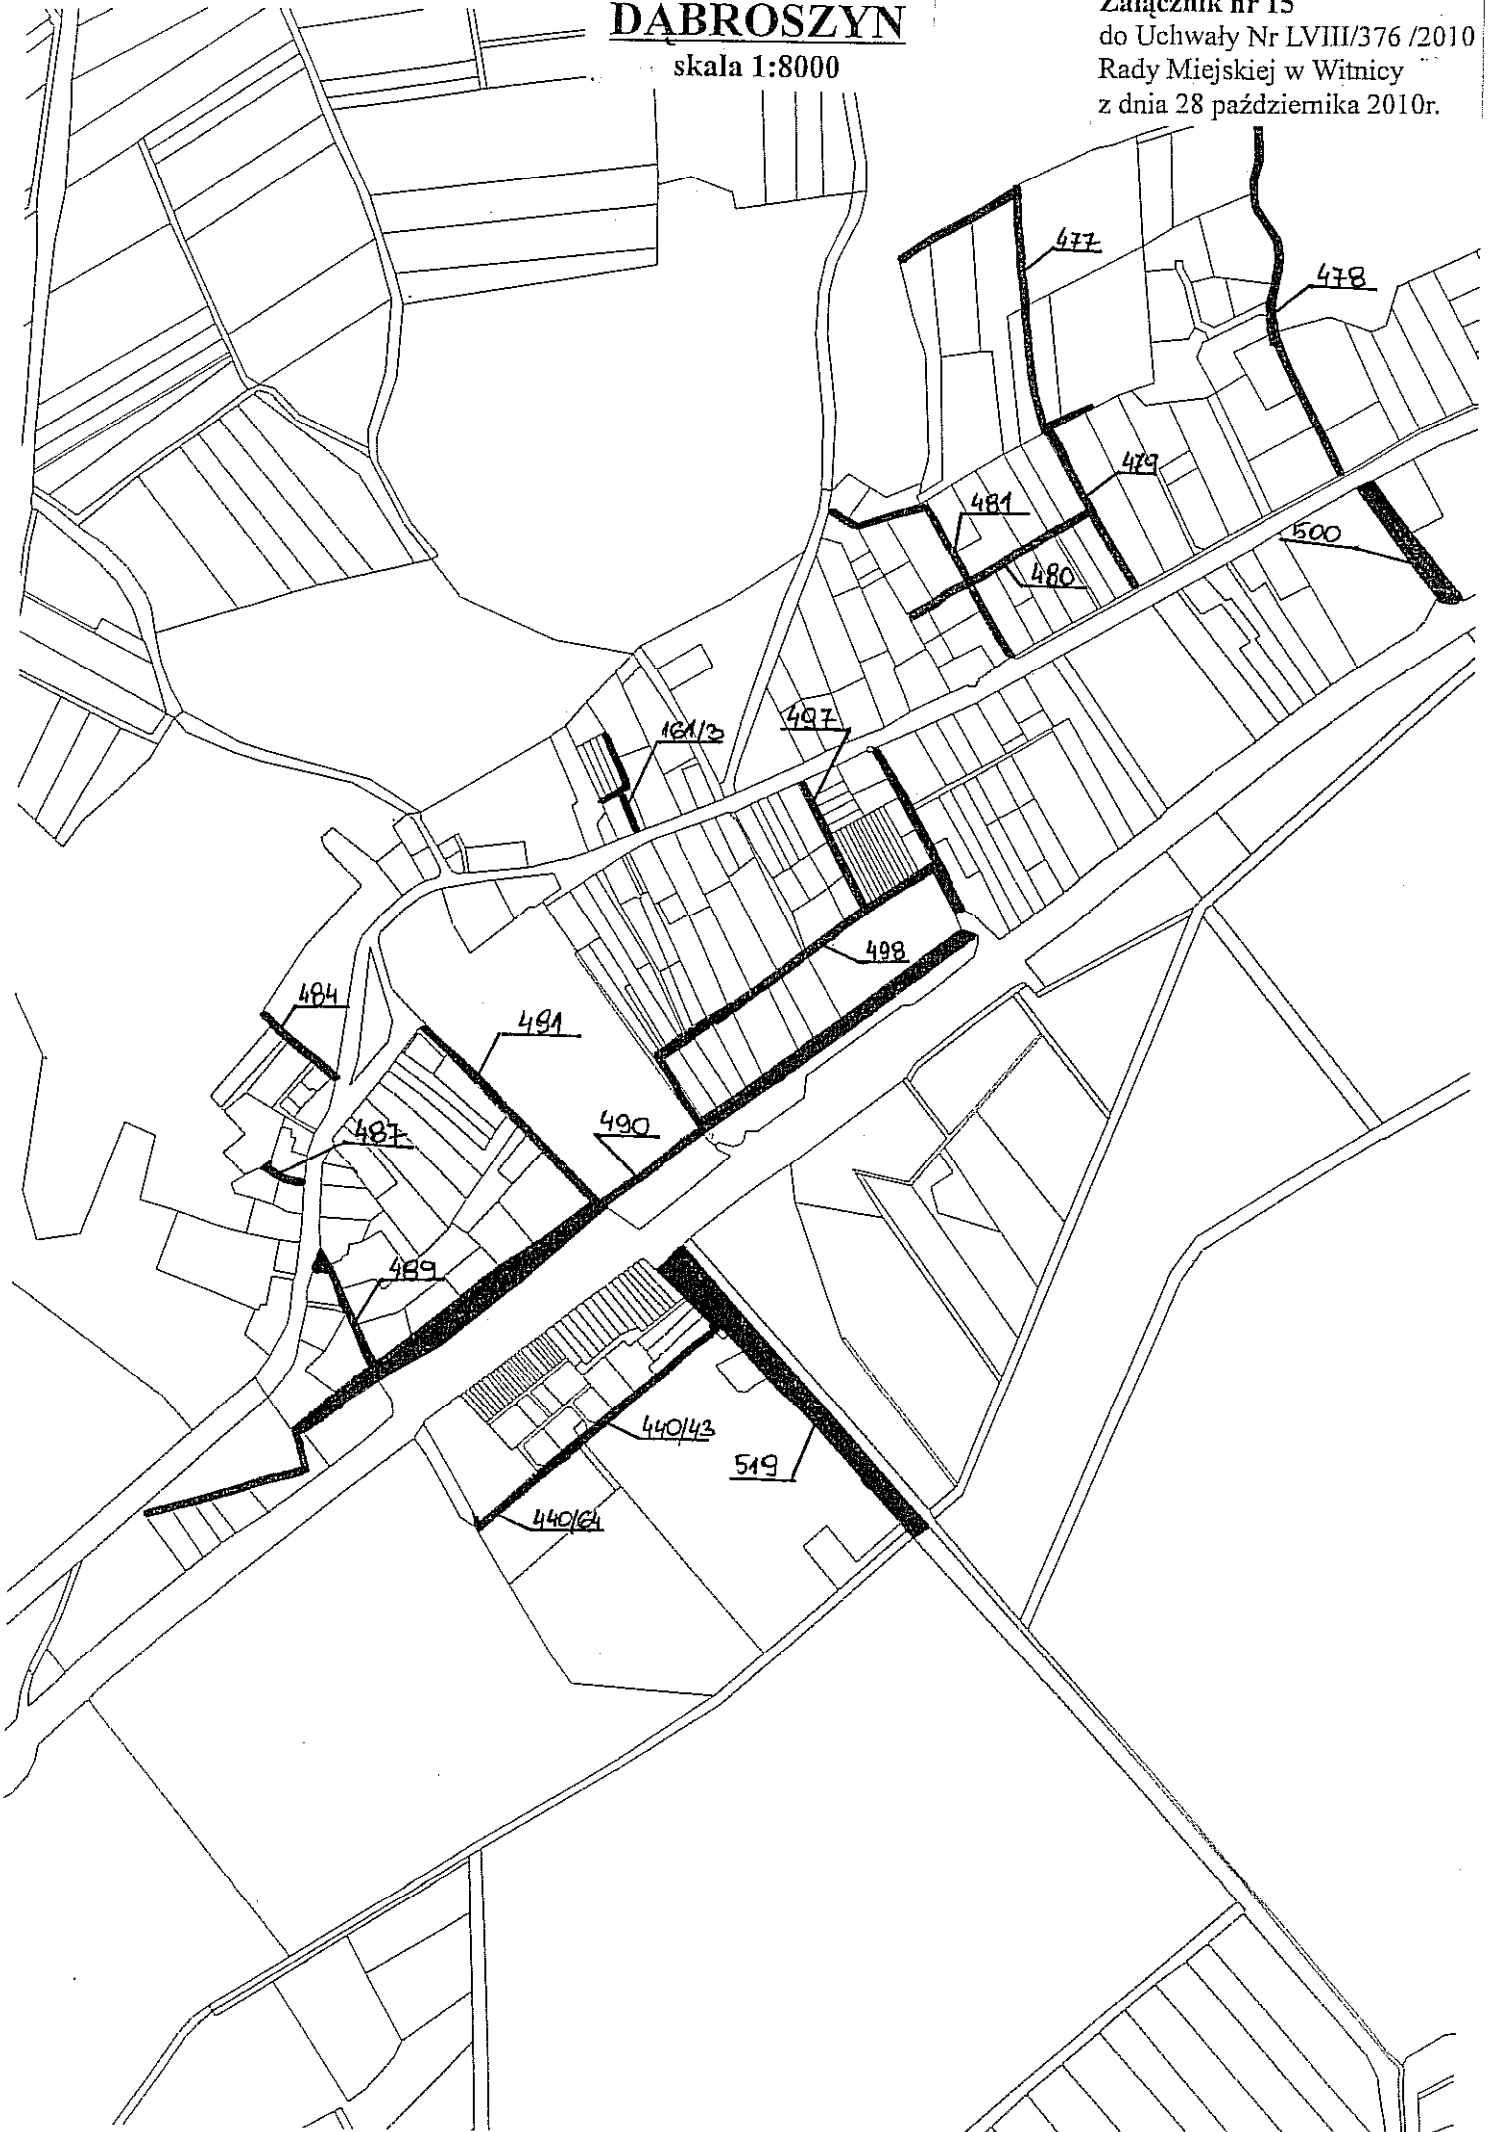

BIAŁCZYK

skala 1:10000


Załącznik nr 16
do Uchwały Nr LVIII/376 /2010
Rady Miejskiej w Witnicy
z dnia 28 października 2010r.

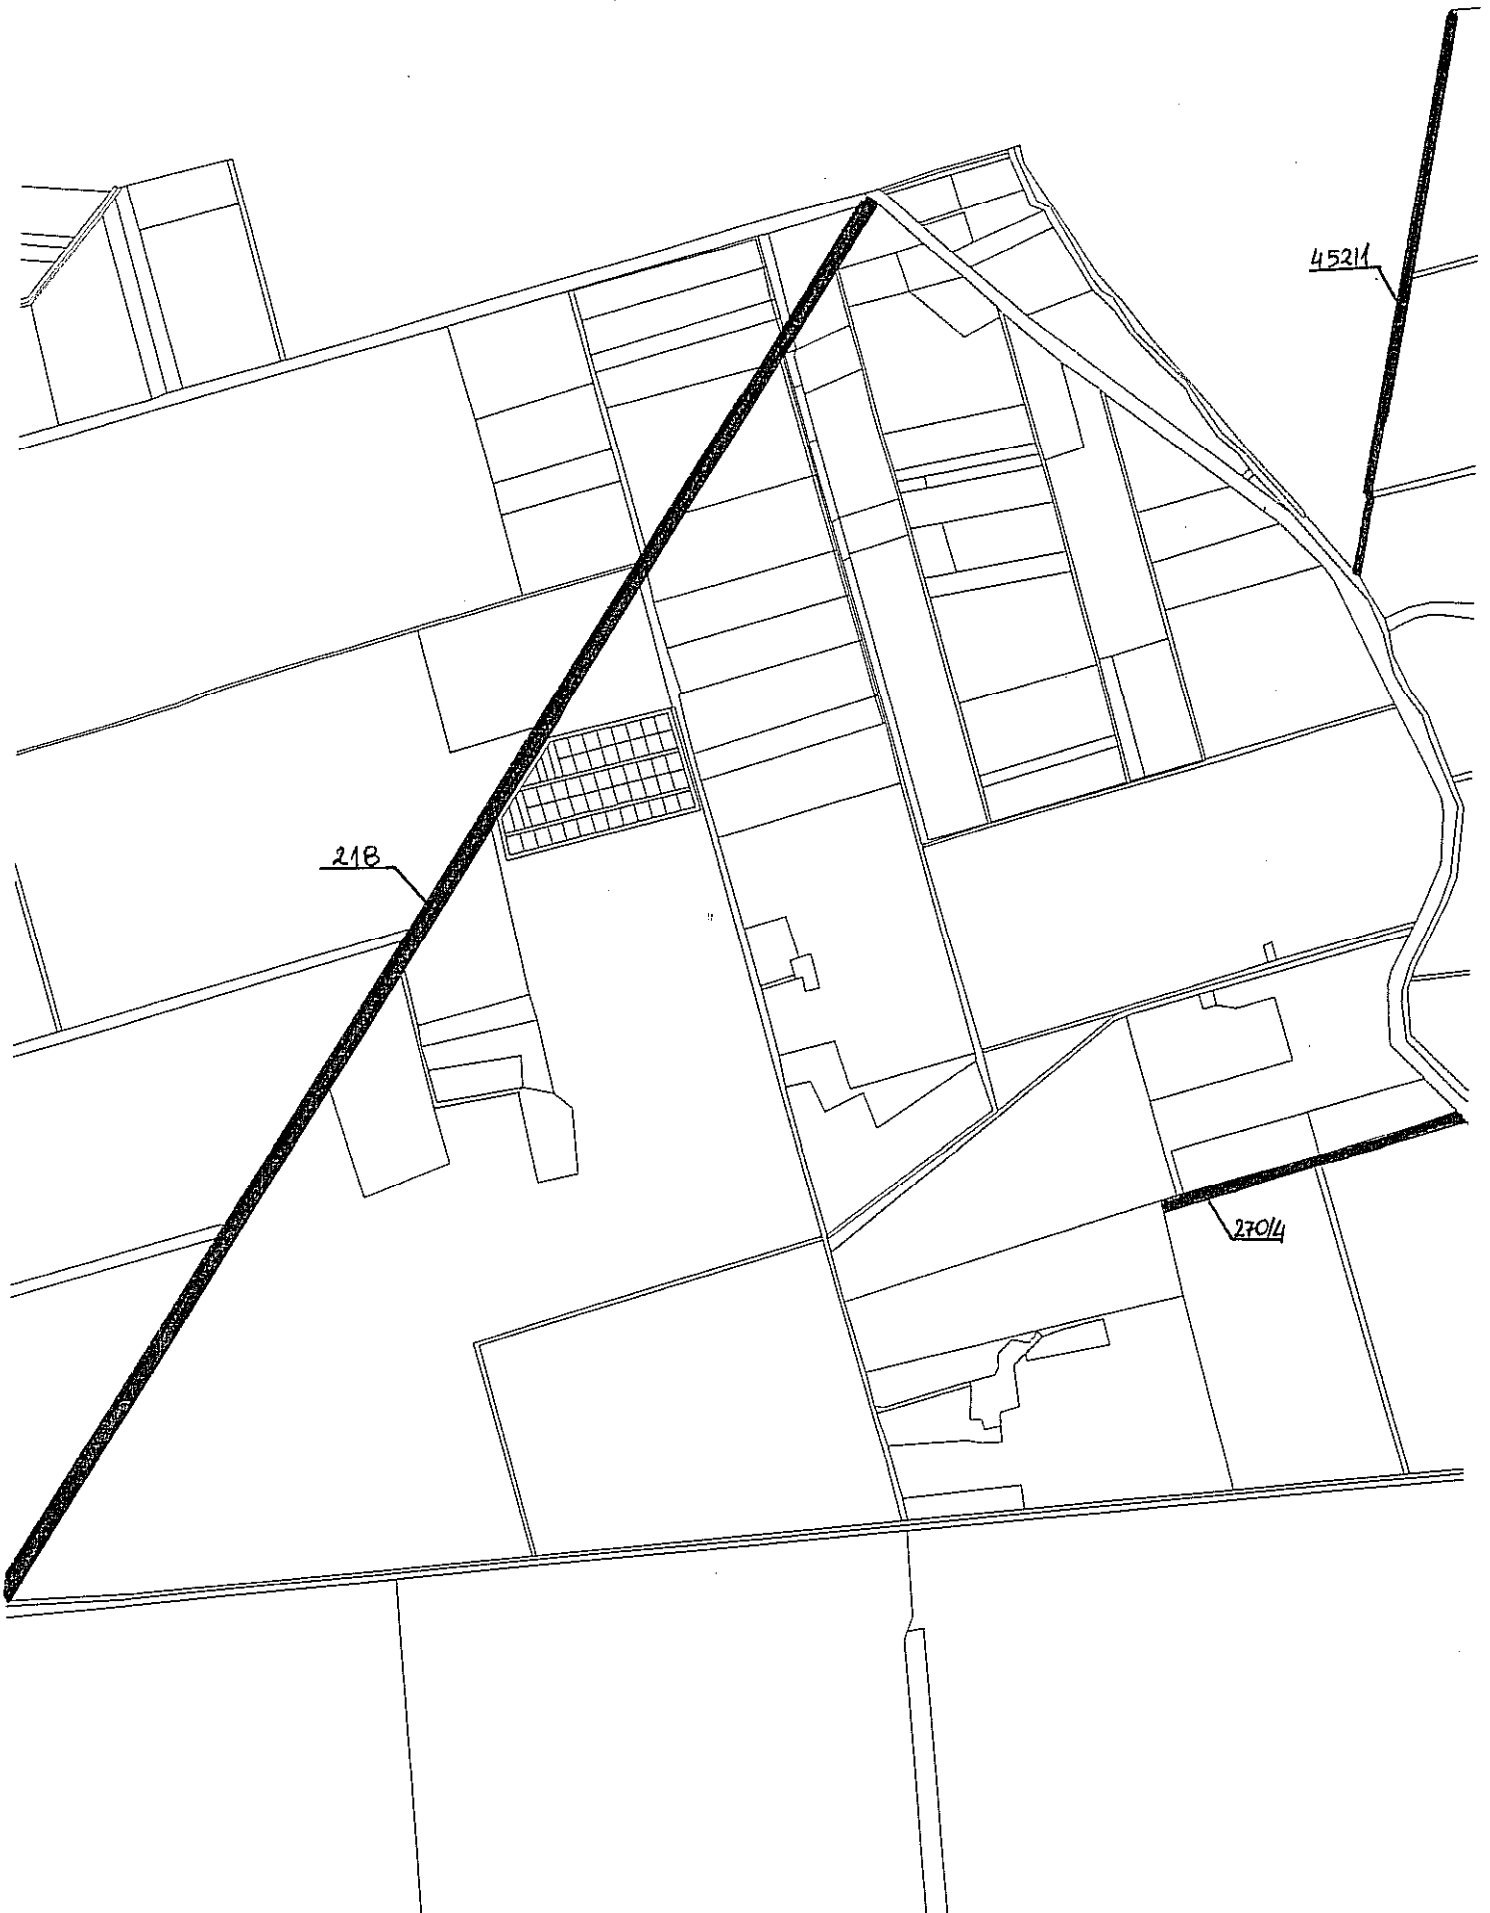

BIALCZYK

skala 1:7000


Załącznik nr 17
do Uchwały Nr LVIII/376/2010
Rady Miejskiej w Witnicy
z dnia 28 października 2010r.

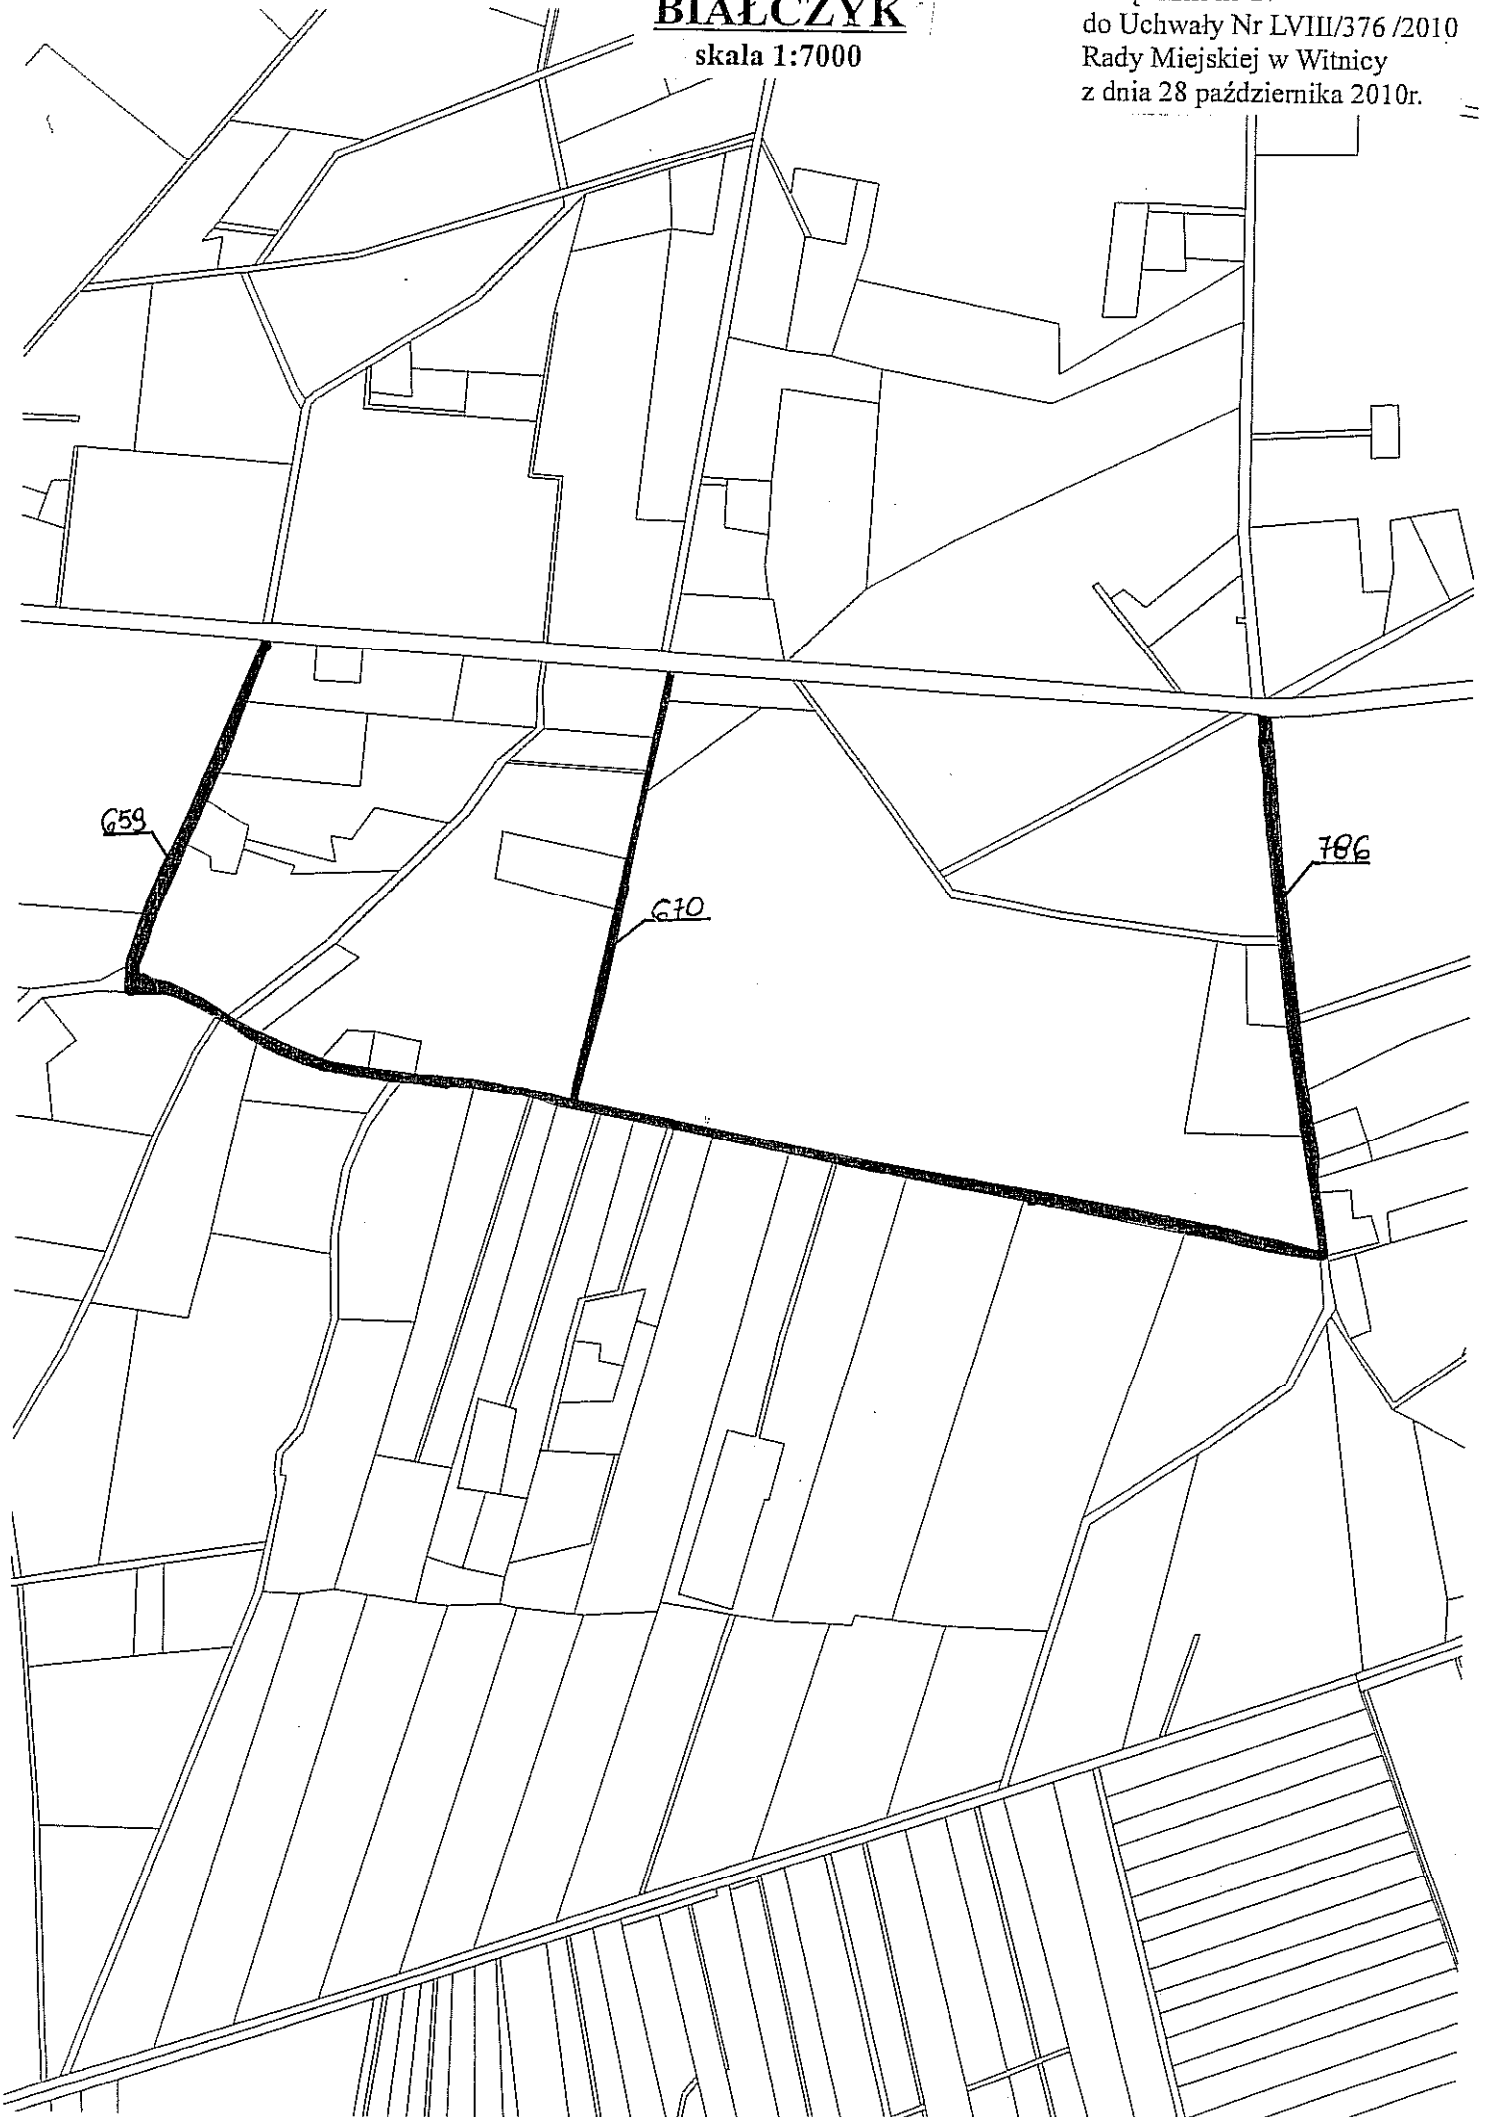

PYRZANY

skala 1:3000

Załącznik nr 18
do Uchwały Nr LVIII/376 /2010
Rady Miejskiej w Witnicy
z dnia 28 października 2010r.

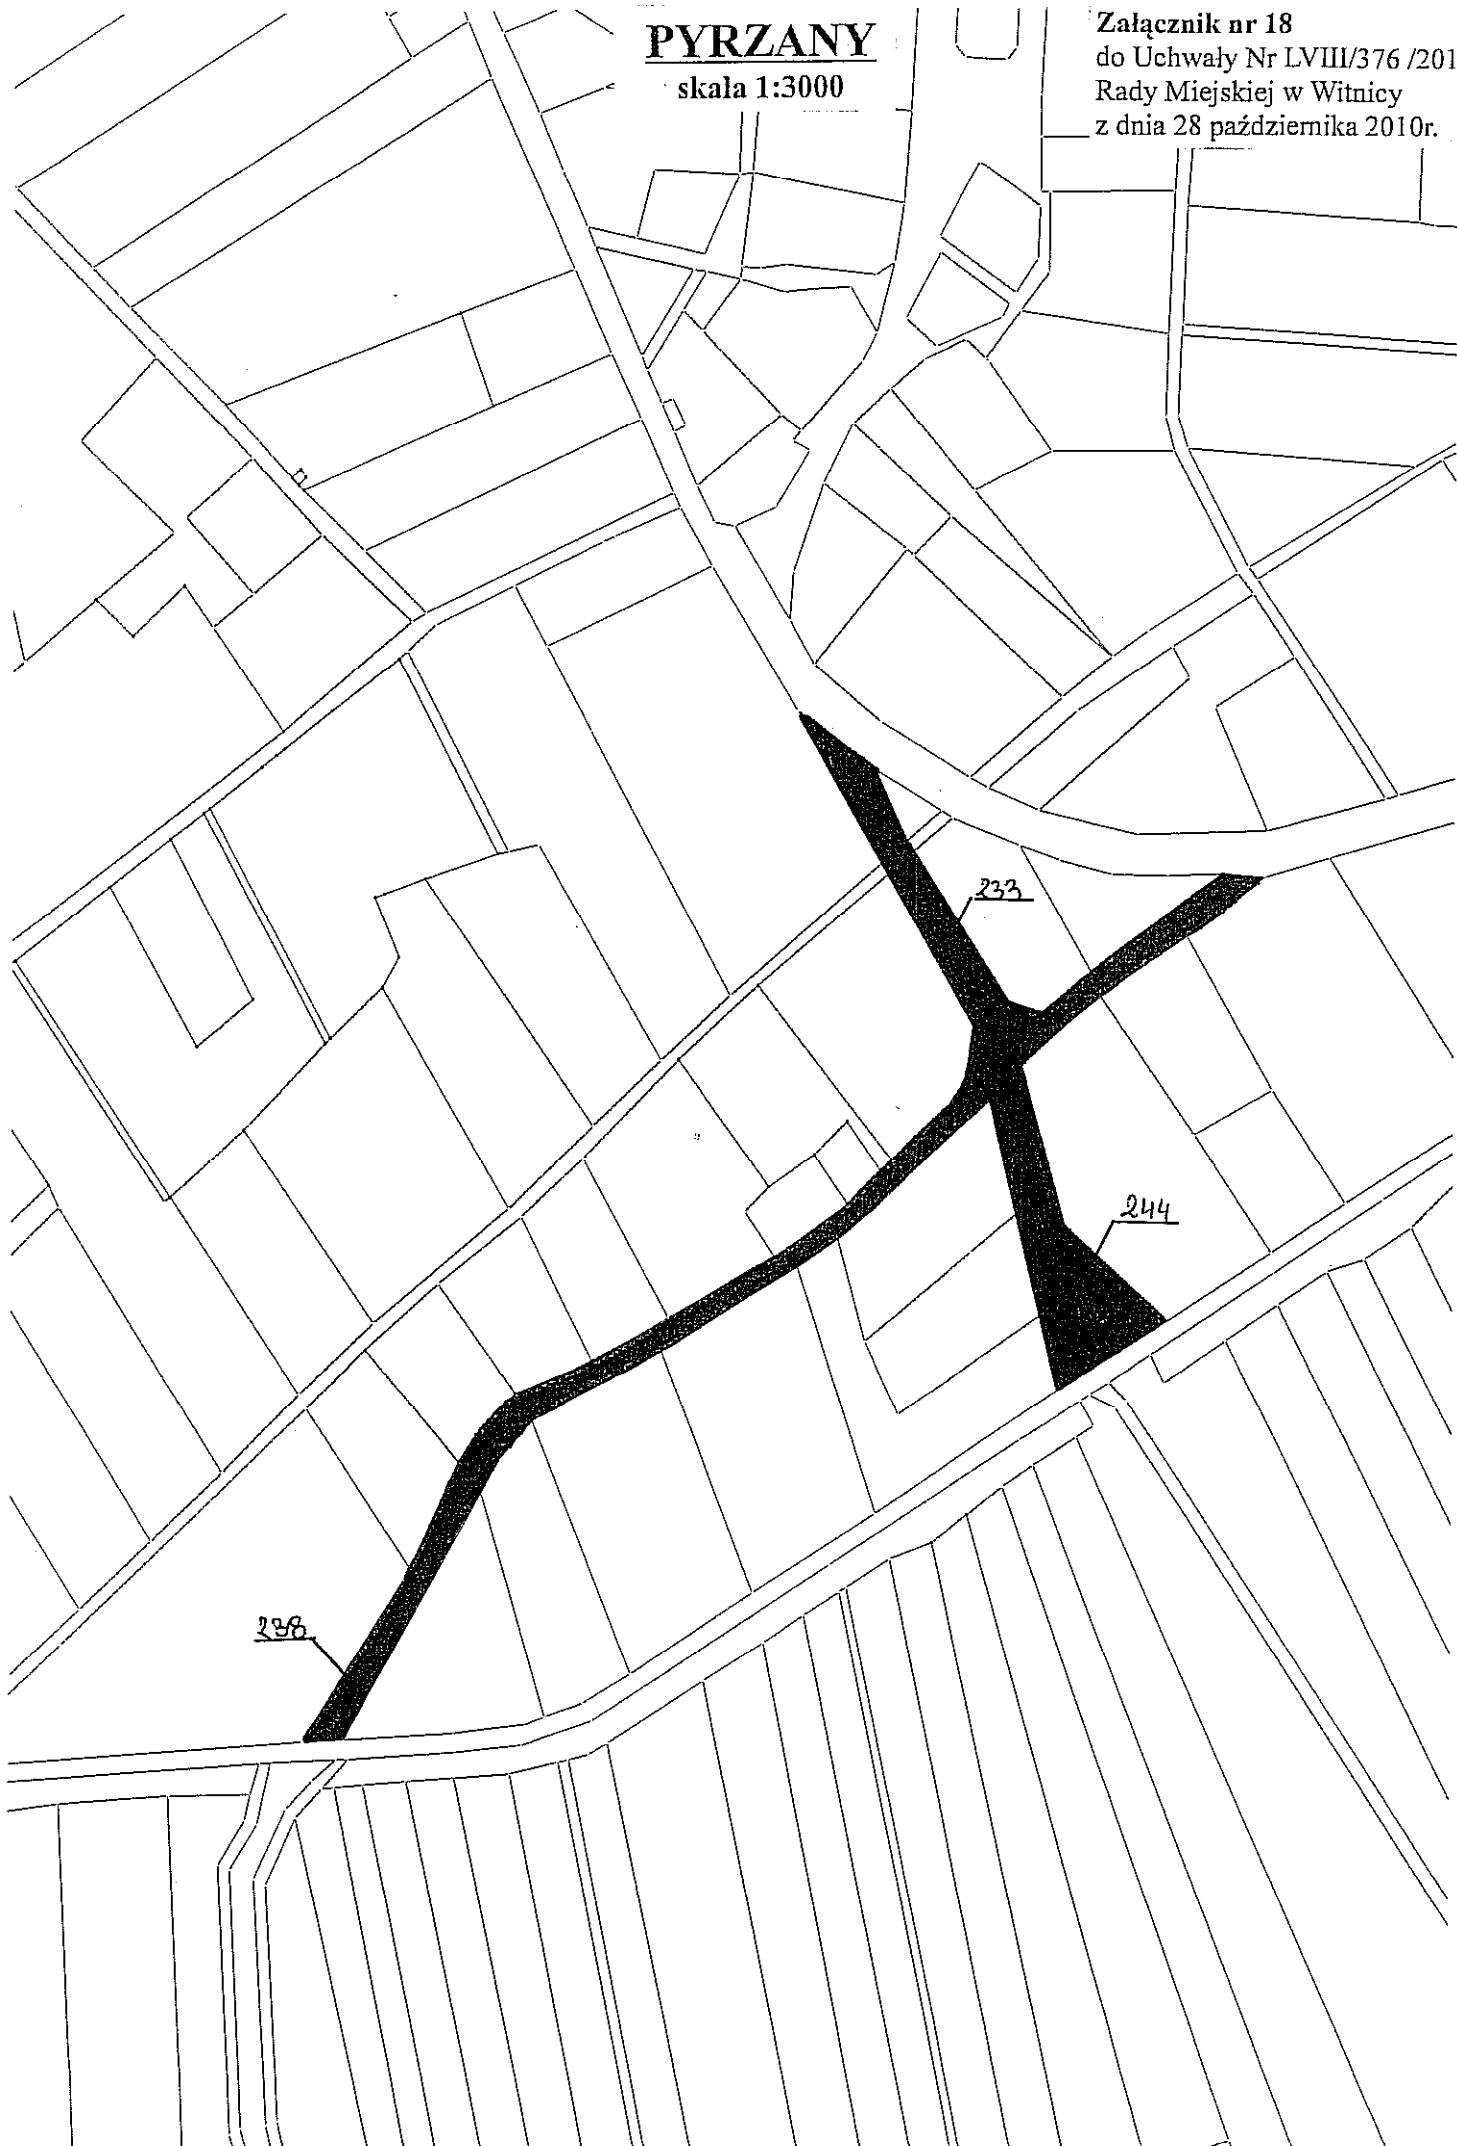

ŚWIERKOCIN

skala 1:6000

Załącznik nr 19
do Uchwały Nr LVIII/376 /2010
Rady Miejskiej w Witnicy
z dnia 28 października 2010r.

