



ELEWACJA PÓŁNOCNA

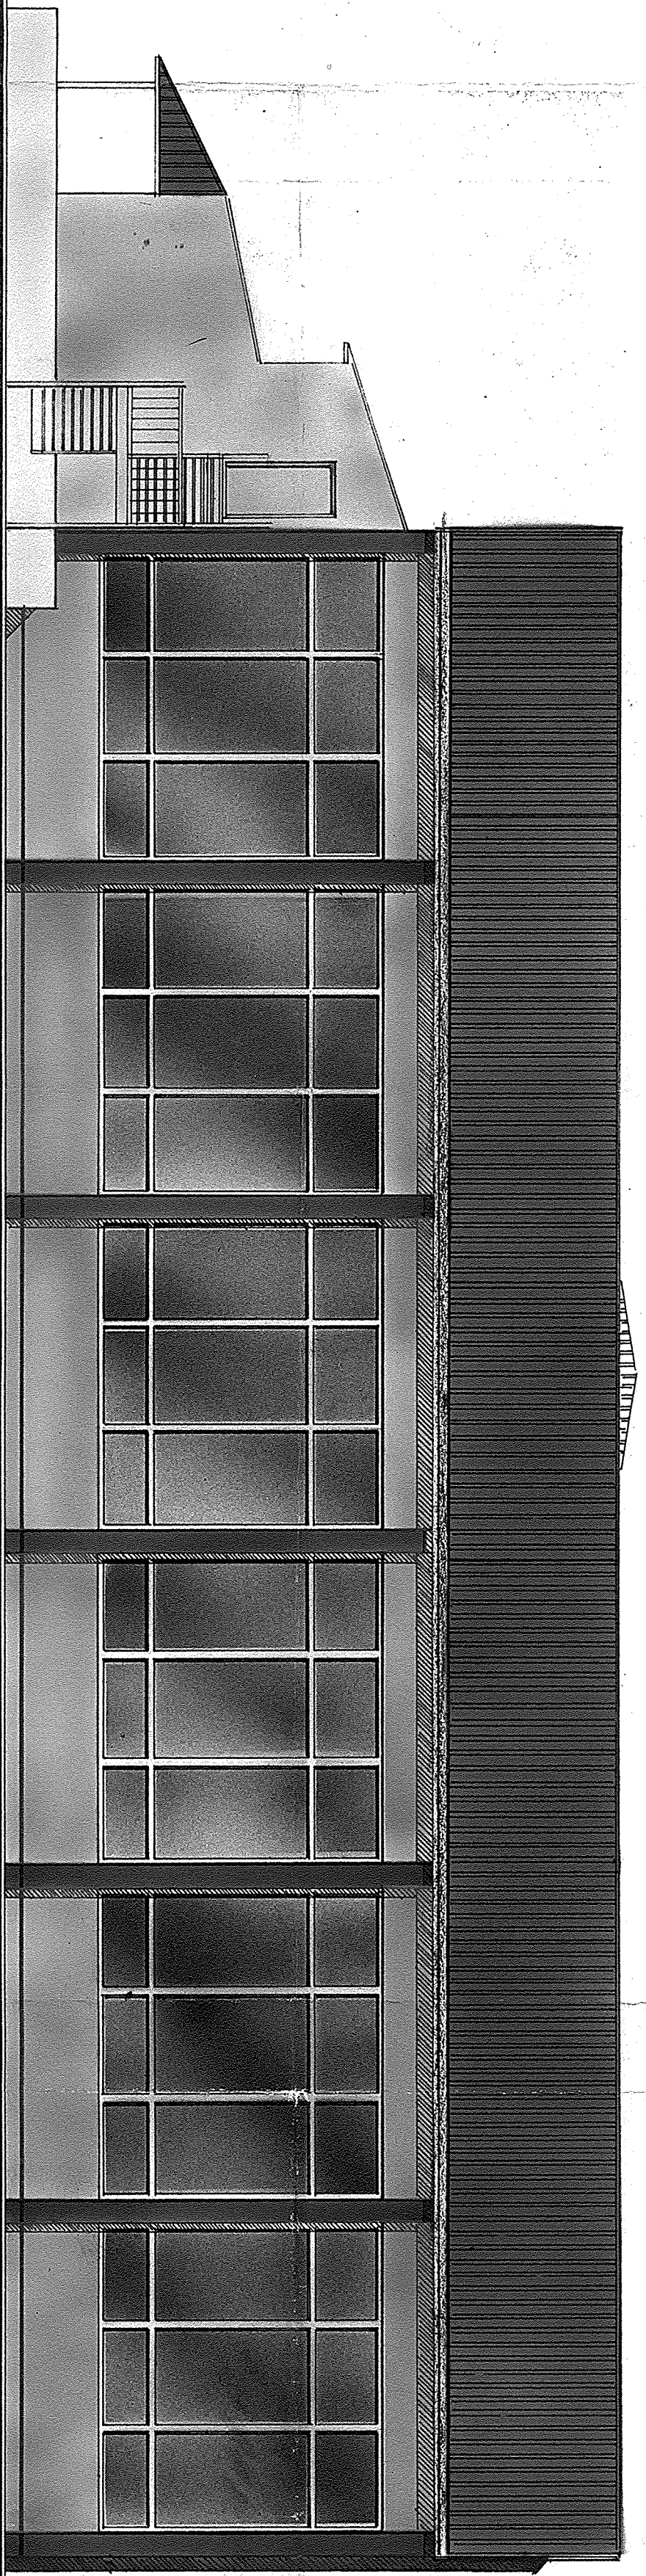

ELEWACJA WSCHODNIA

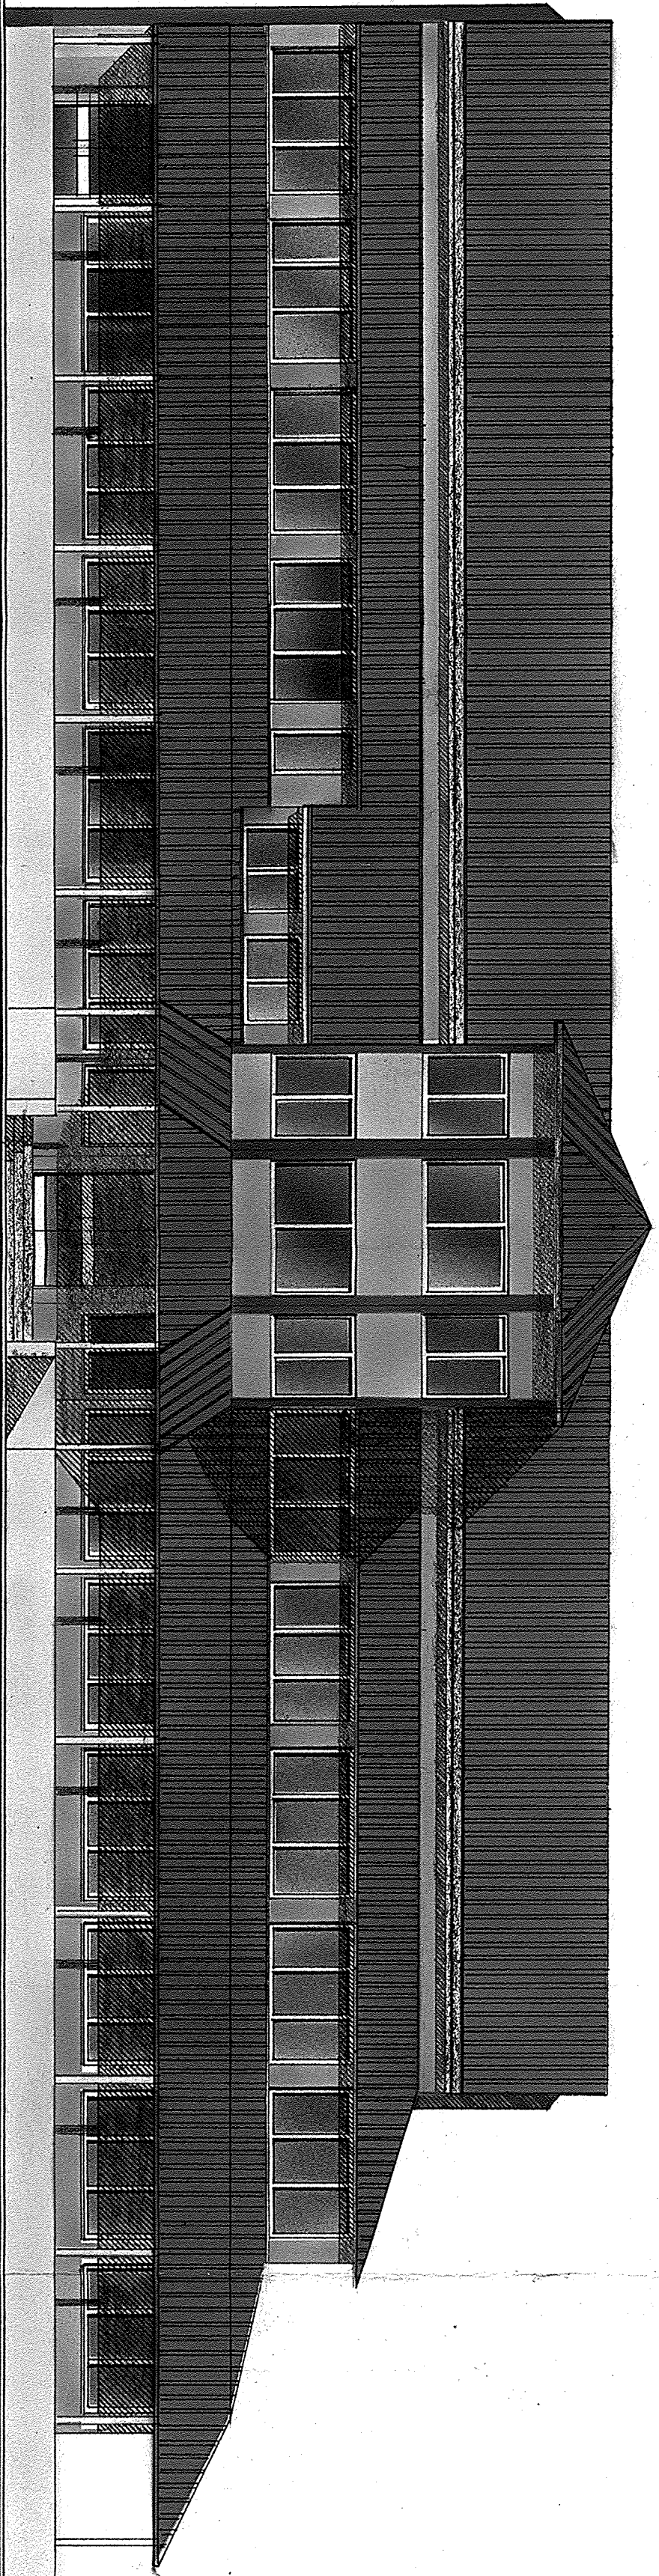

ELEWACJA ZACHODNIA



ELEWACJA POŁUDNIOWA

- Farba fasadowa Ocker+Grün 1:1-Diessner
- Farba fasadowa Ocker+Grün 1:4-Diessner
- Blacha Lindab 412 Eldröd



FIRMA PROJEKTOWA - J.NAWROCKI	ZLEC.NR	11.95
OBIEKT	DATA	
ADRES		
PROJEKTOWAŁ	IMIE I NAZWISKO	NR. UPR.
OPRACOWAŁ	T. KUČZYŃSKI	94/SZ/85
SPRAWDZIŁ	ARCH. I LECH	124/SZ/88
BRANŻA	ARCHITEKTURA	
STADIUM	PROJEKT	
AUTOR KONCEPCJI ARCH. W. LAMPRECHT		NR. RYS. 8

ELEWACJE 1:100