




A Elewacja "A" 1:100

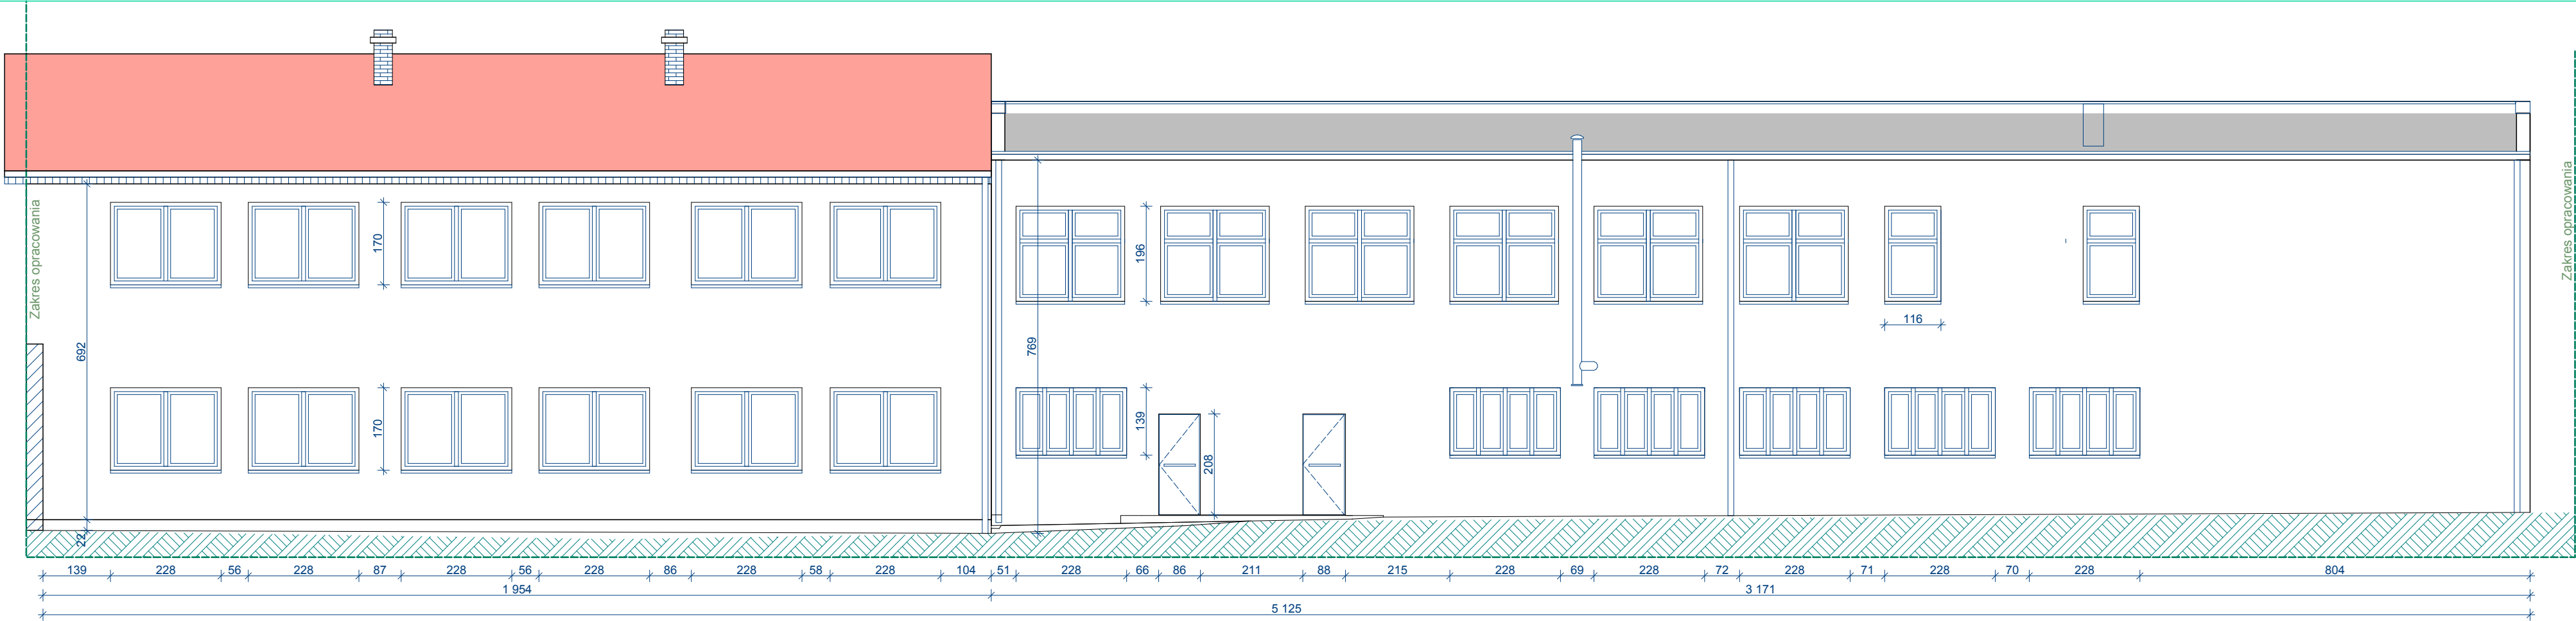

B Elewacja "B" 1:100

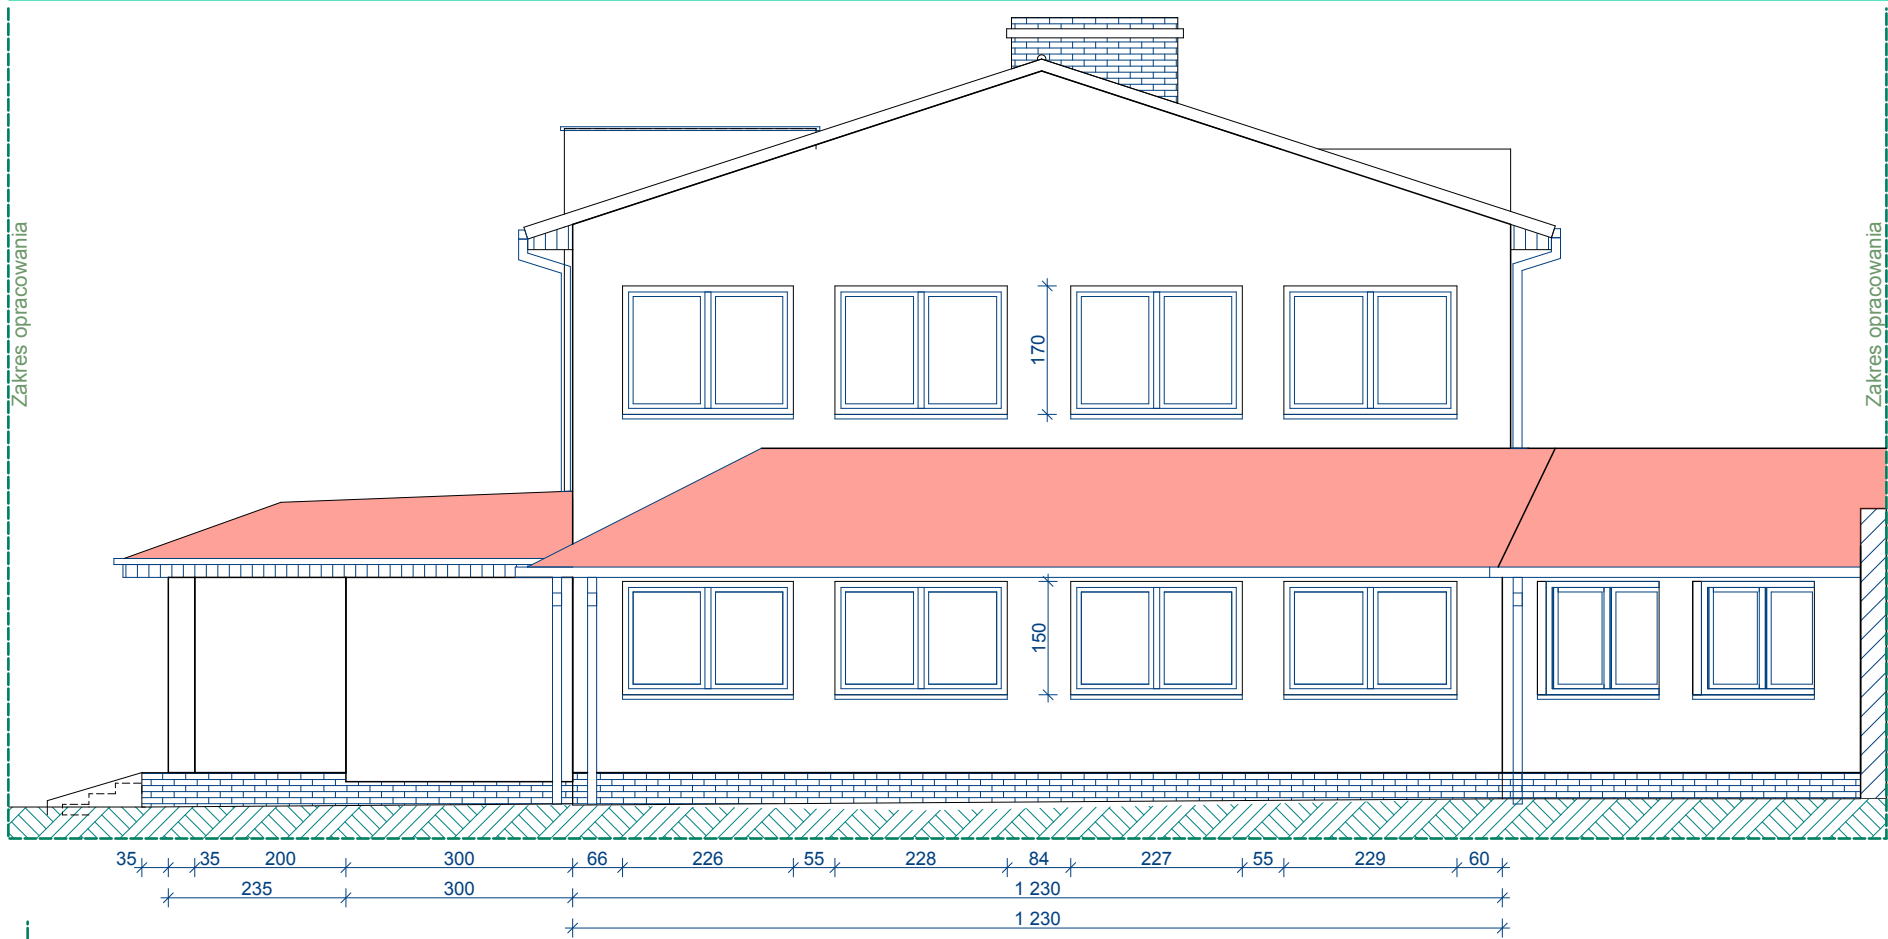

C i Elewacja "C" 1:100

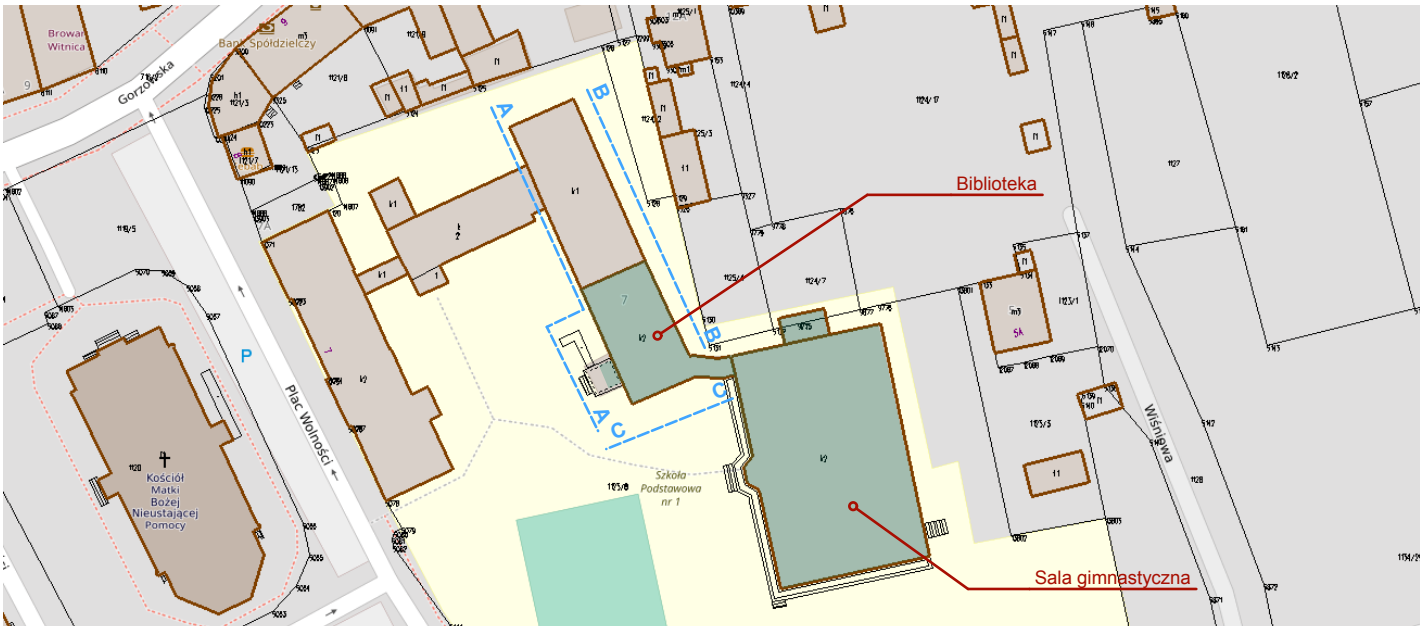

LEGENDA

NUMER: 4	NAZWA OBIEKTU BUDOWLANEGO: Szkola Podstawowa nr 1 im. Ludzi Pojednania		ADRES: Plac wolności 7, 66-460 Witnica
	IMIĘ I NAZWISKO PROJEKTANTA: Tomasz Urbański		PODPIS:
SKALA RYSUNKU: 1:100	TYTUŁ (NAZWA) RYSUNKU: Elewacje		DATA: 13.04.2023 r.