




X Elewacja "X" 1:100

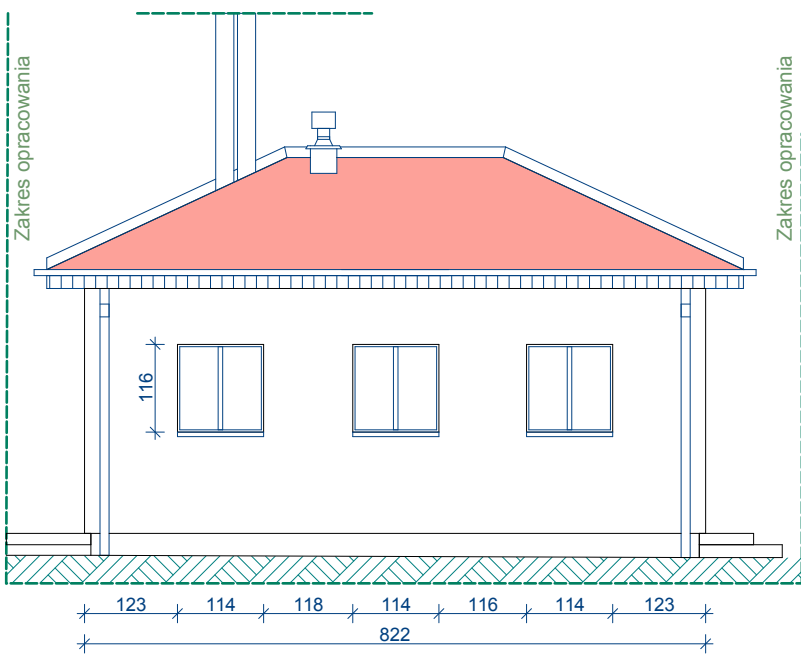


Y Elewacja "Y" 1:100

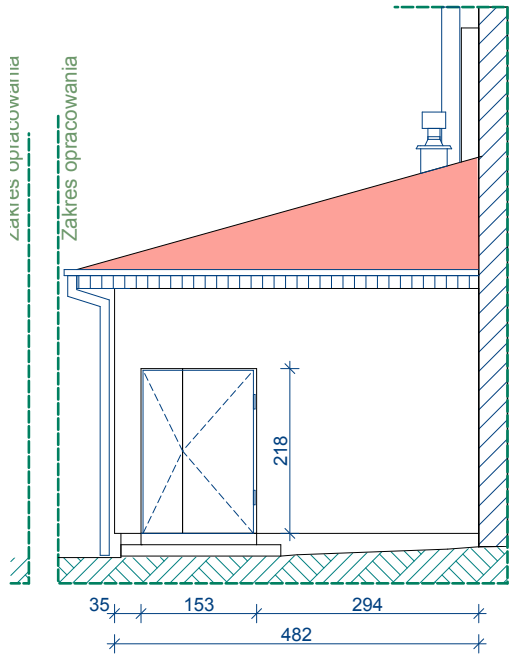


Z Elewacja "Z" 1:100

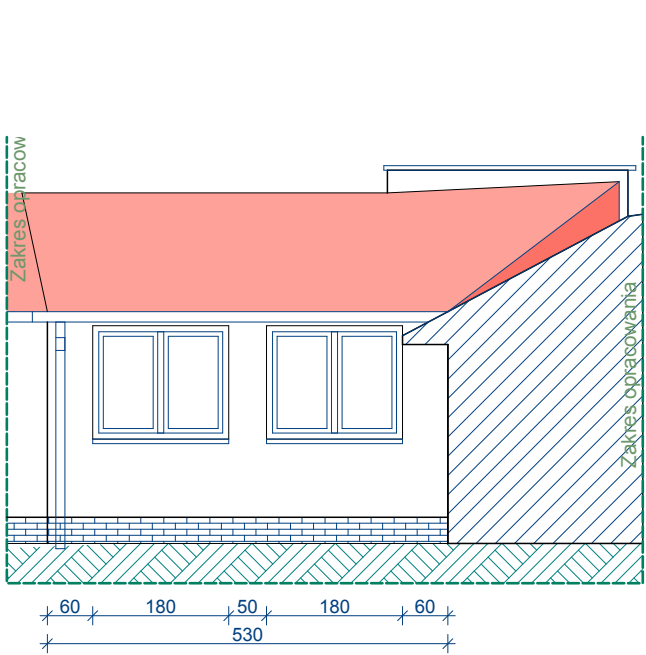

1 Elewacja "1" 1:100

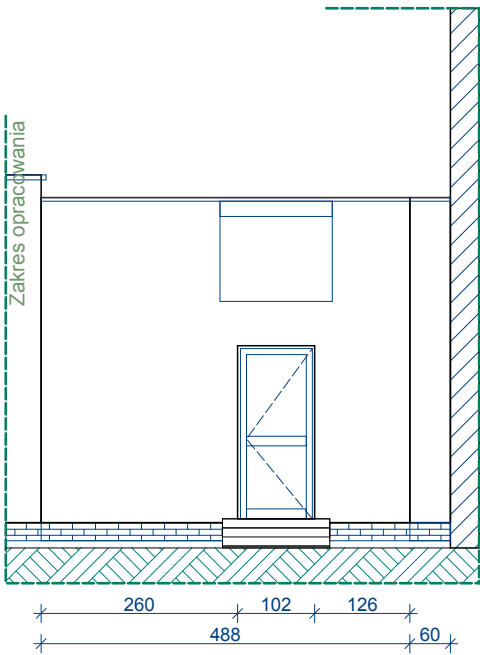

2 Elewacja 2 1:100

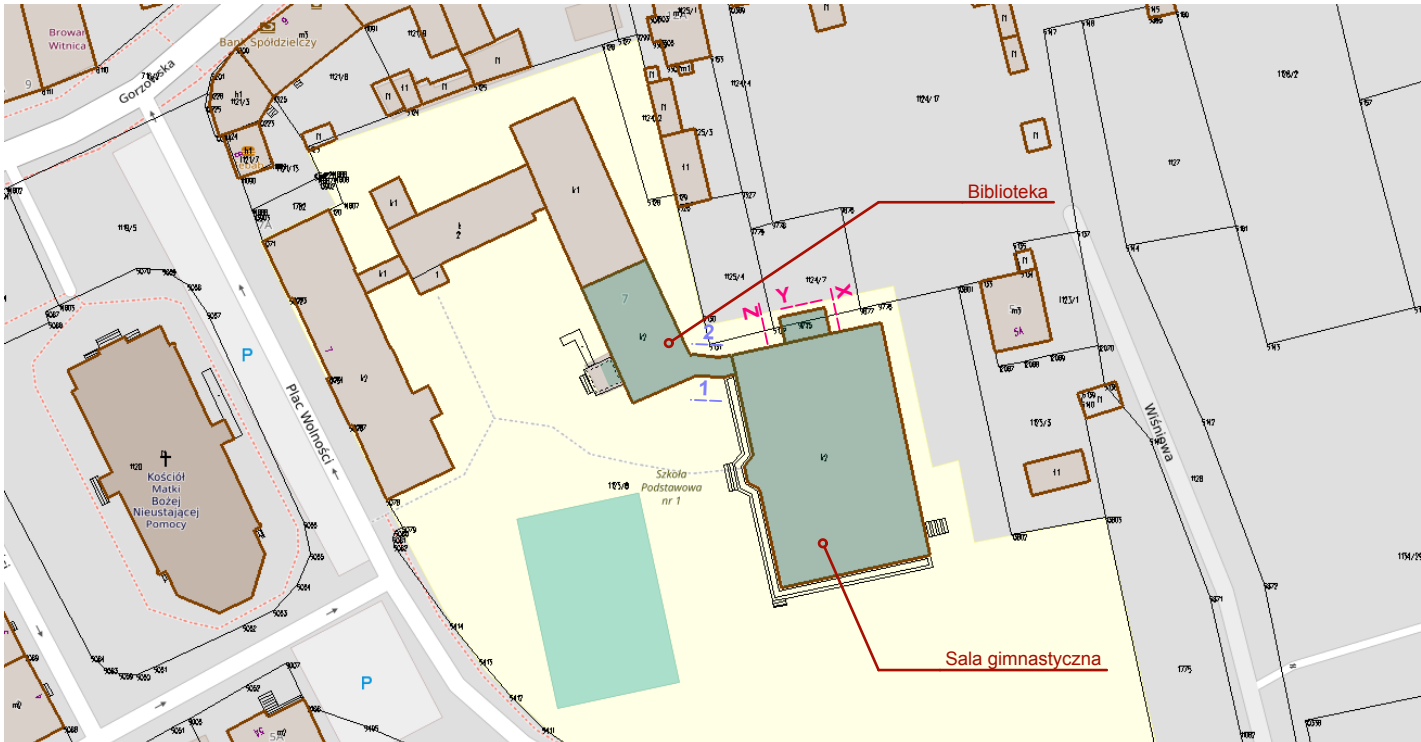

LEGENDA

NUMER RYSUNKU: <b>5</b>	NAZWA OBIEKTU BUDOWLANEGO: <b>Szkola Podstawowa nr 1 im. Ludzi Pojednania</b>		ADRES: <b>Plac wolności 7, 66-460 Witnica</b>
	IMIĘ I NAZWISKO PROJEKTANTA: <b>Tomasz Urbański</b>		PODPIS:
SKALA RYSUNKU: <b>1:100</b>	TYTUŁ (NAZWA) RYSUNKU: <b>Elewacje</b>		DATA: <b>13.04.2023 r.</b>