



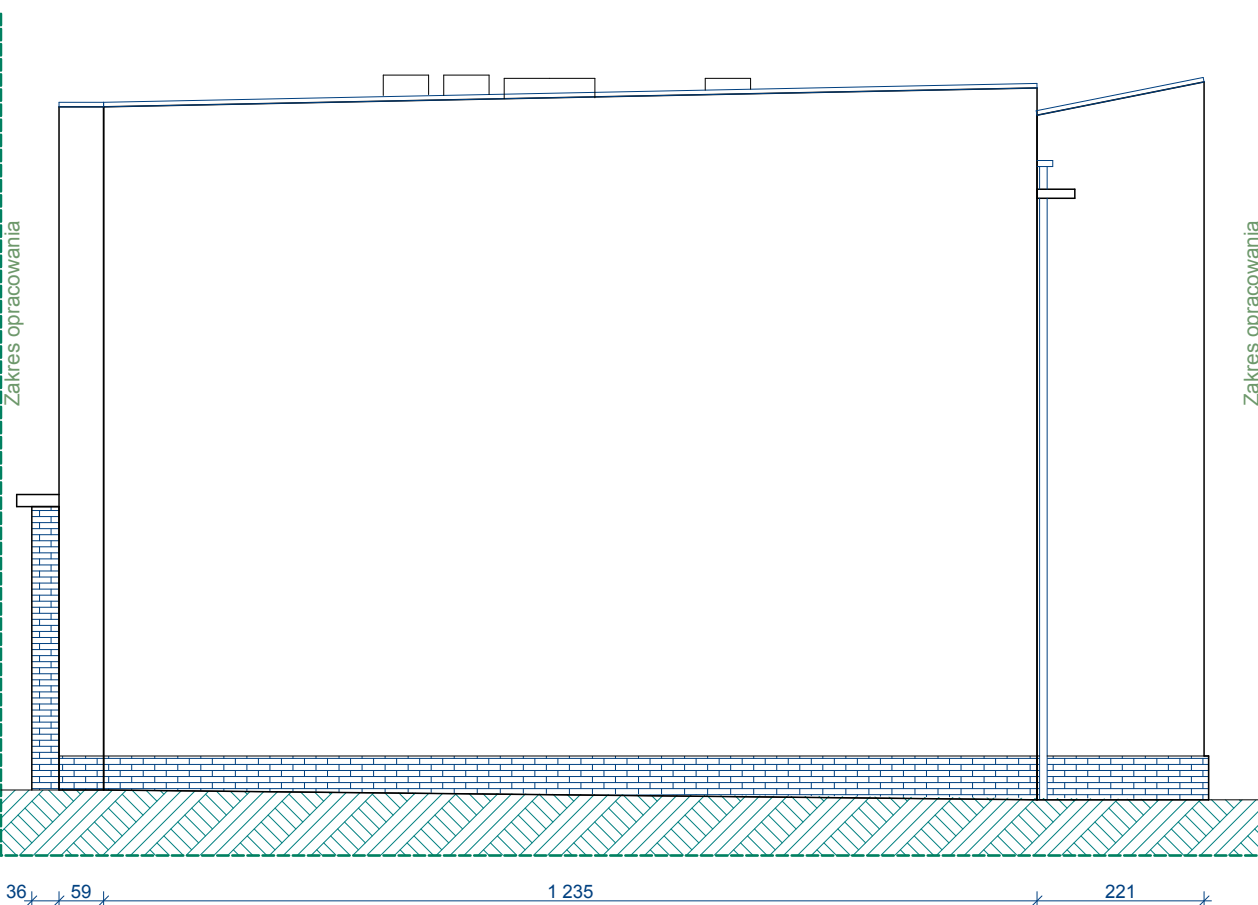

P Elewacja "P" 1:100



R Elewacja "R" 1:100

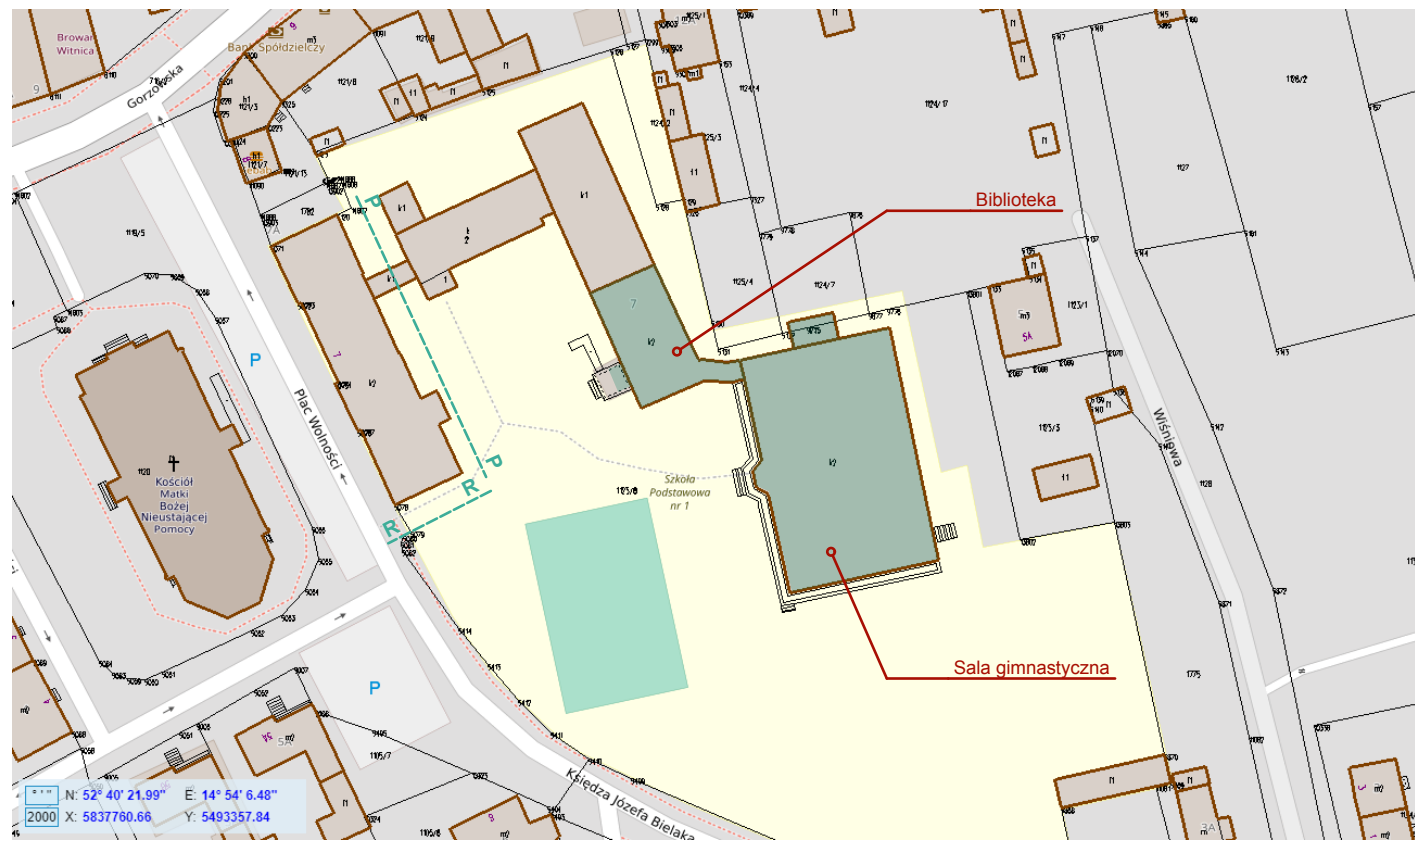

LEGENDA

NUMER: 2	NAZWA OBIEKTU BUDOWLANEGO: Szkola Podstawowa nr 1 im. Ludzi Pojednania		ADRES: Plac wolności 7, 66-460 Witnica
	IMIĘ I NAZWISKO PROJEKTANTA: Tomasz Urbański	SPECJALNOŚĆ I NUMER UPRAWNIENI:	PODPIS:
SKALA RYSUNKU: 1:100	TYTUŁ (NAZWA) RYSUNKU: Elewacje		DATA: 13.04.2023 r.