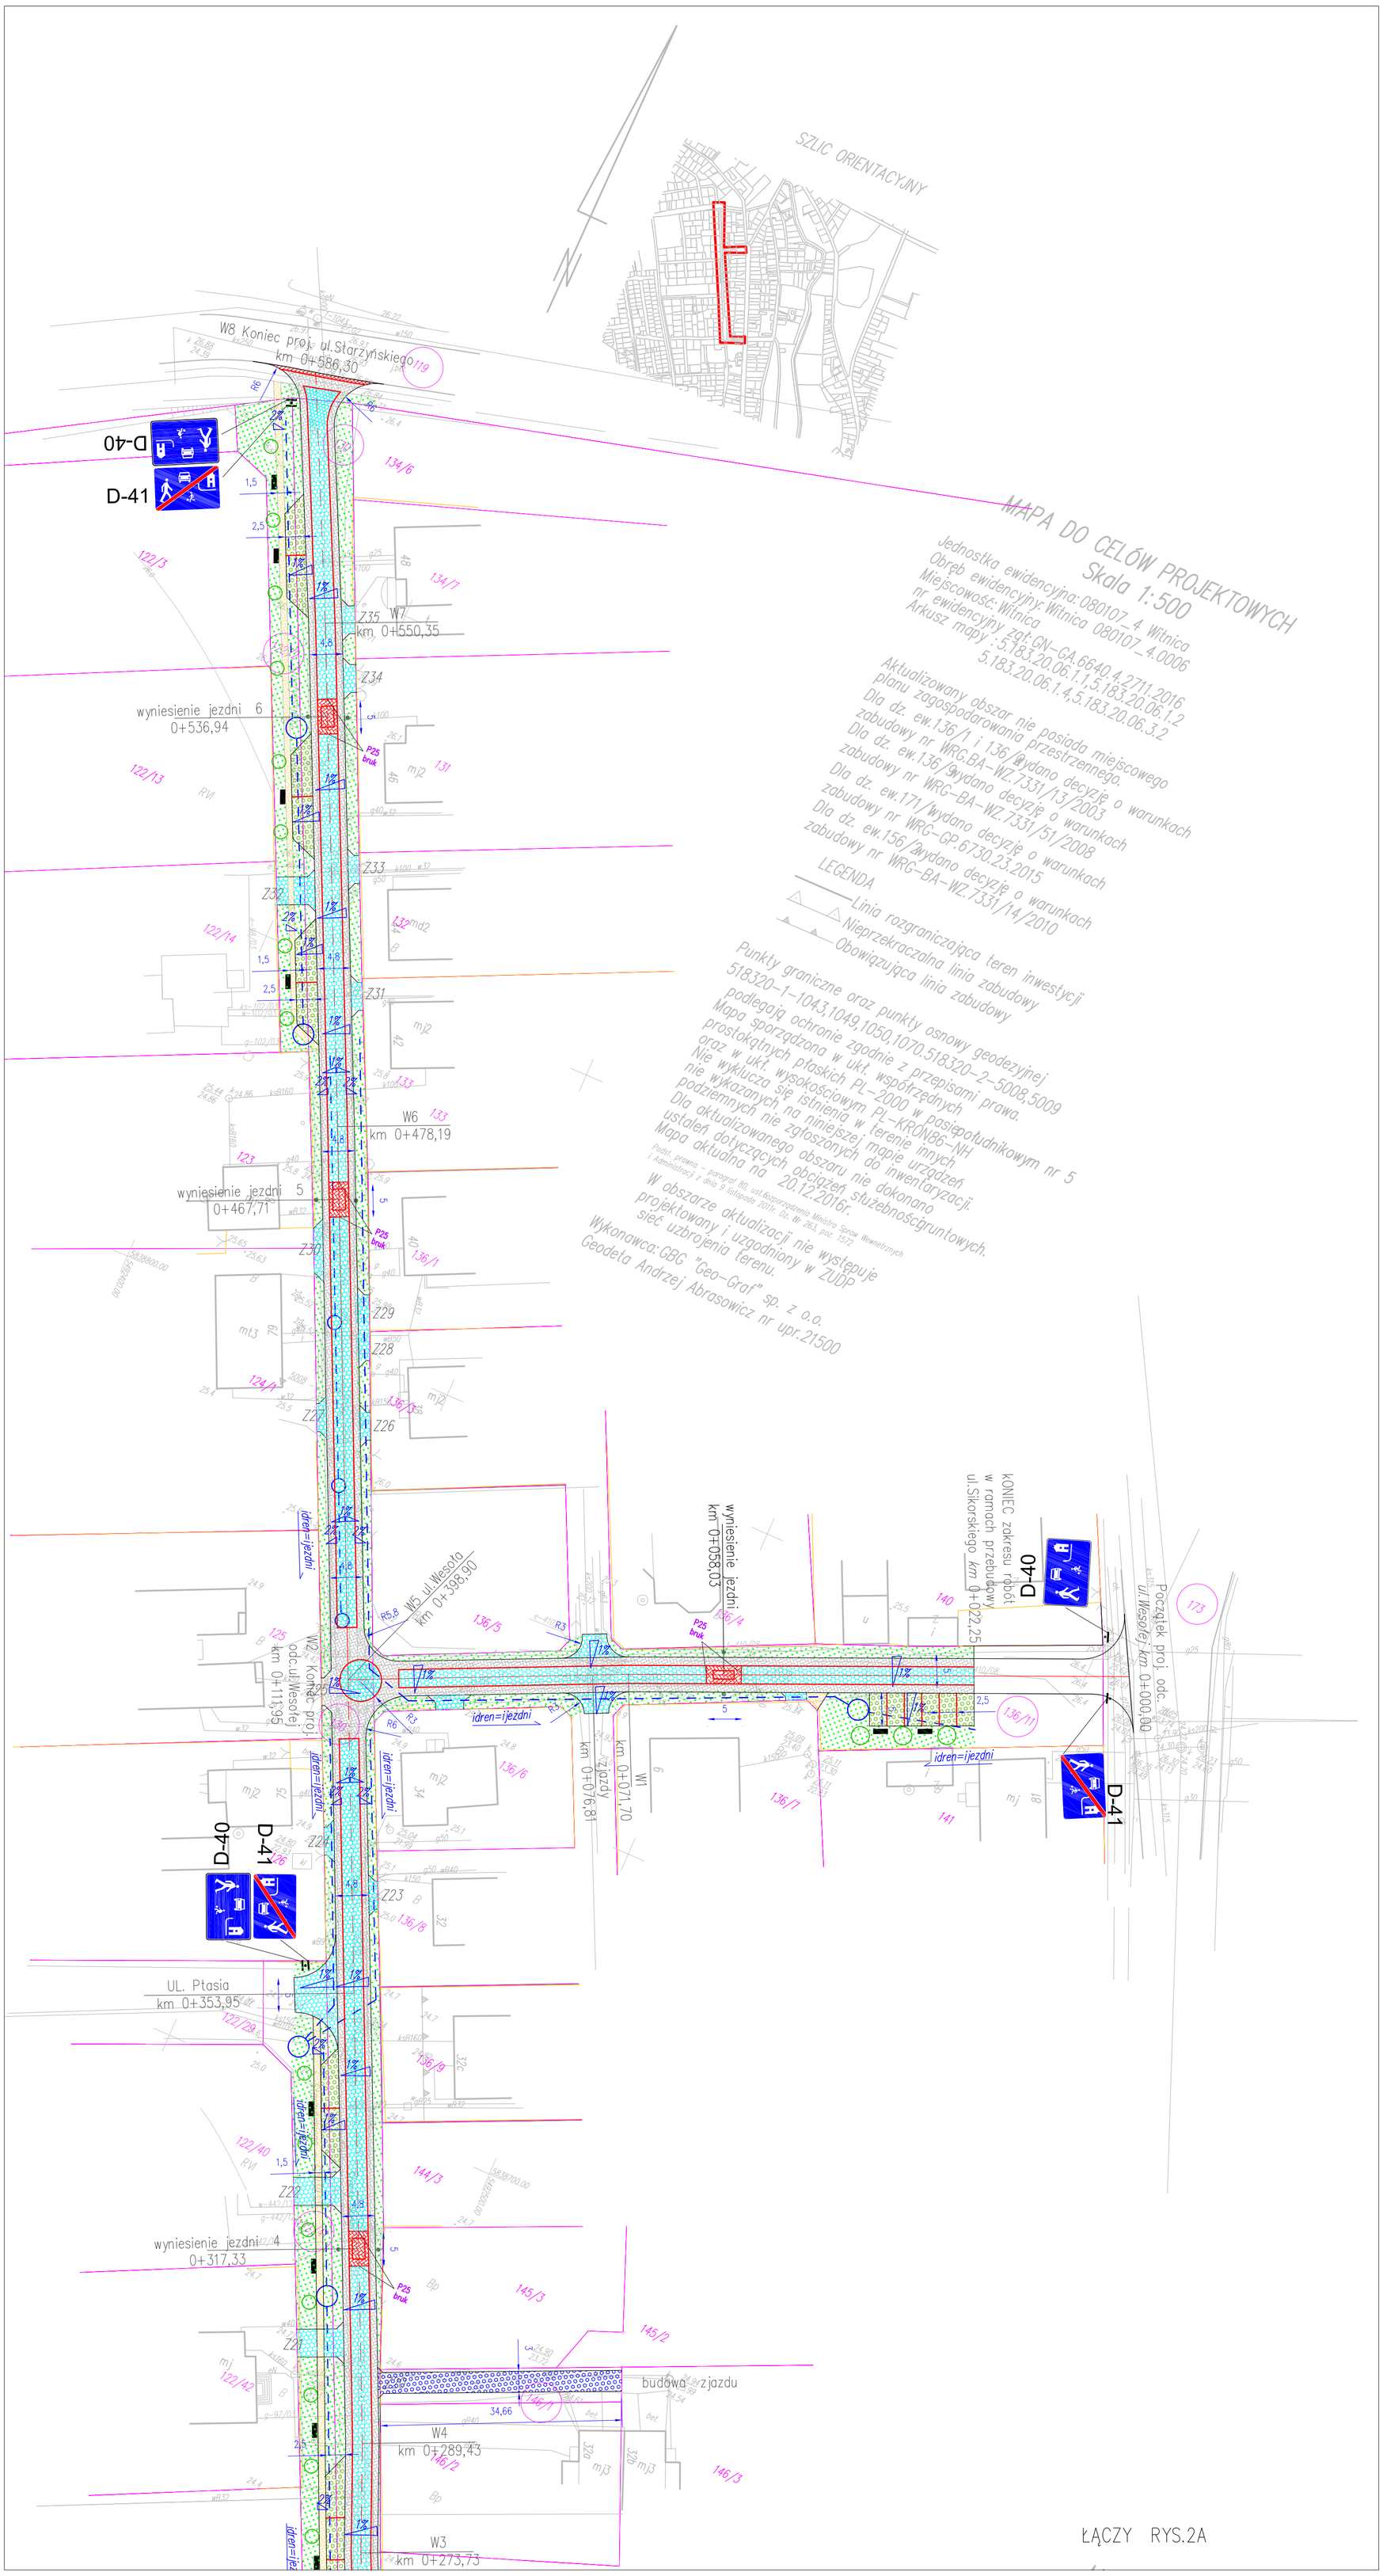

LEGENDA

- PIESZO - JEZDNIA ULICY Z KOSTKI EKOLOGICZNEJ DRENAŻOWEJ SZAREJ OTWORY WYPEŁNIONE ŻWIREM 2-8MM
- JEZDNIE Z KOSTKI BETONOWEJ CZERWONEJ
- PIESZO - JEZDNIA ULICY Z KOSTKI BETONOWEJ SZAREJ
- JEZDNIE Z PŁYTY AŻUROWEJ SZAREJ OTWORY WYPEŁNIONE HUMUSEM (5 CM) I OBSIANE TRAWĄ
- OPASKI Z BRUKU KAMIENNEGO
- CHODNIKI Z KOSTKI BETONOWEJ SZAREJ
- TERENY ZIELENI OKRYWOWEJ
- ŁAWKI I KOSZE NA ŚMIECI
- PROJEKTOWANA ZIELEŃ OZDOBNA
- MIEJSCA ODSĄCZAJACE Z KRUSZYWA NATURALNEGO
- DZIAŁKI OBJĘTE OPRACOWANIEM
- GRANICE DZIAŁEK

PLAND – PROJEKTOWANIE DROGOWE PRZEMYSŁAW LIPCZYŃSKI JODŁOWA 22 72-003 DOBRA K.SZCZECINA TEL.FEX: 091/3113812 0604245495	
Budowa ulic Starzyńskiego, Wesołej i Fabrycznej w Witnicy	
TYTUŁ	**PROJEKT ZAGOSPODAROWANIA TERENU**
PROJEKTOWAŁ	mgr inż. Marek Bogusławski spec. konstr. bud. Nr15/PW/98
SPRAWDZIŁ	mgr inż. Ryszard Kowalski spec. konstr. bud. Nr43/Sz/78
OPRACOWAŁ	mgr inż. Przemysław Lipczyński
INWESTOR	GMINA WITNICA PLAC ANDRZEJA ZABŁOCKIEGO 6 66-460 WITNICA
RYS. 2B	skala 1:500 kwiecień 2017