

**ZARZĄDZENIE NR 119 /2013**  
**BURMISTRZA MIASTA I GMINY W WITNICY**  
z dnia 23 października 2013r

W sprawie zawarcia umowy dzierżawy gruntu gminnego z Panem Henrykiem Fabiańczuk.

Na podstawie art.13 ust.1 ustawy z dnia 21 sierpnia 1997r o gospodarce nieruchomościami (tekst jednolity Dz.U. z 2010r Nr.102, poz.651 z późniejszymi zmianami), oraz § 16 ust.2 i § 20 uchwały Nr XXII/116/2011r Rady Miejskiej w Witnicy z dnia 30 grudnia 2011r w sprawie określenia zasad nabywania, zbywania i obciążania nieruchomości oraz ich wydzierżawiania, wynajmowania i użyczenia ( Dz. Urz.Województwa Lubuskiego Nr 284 z 2012r ),

zarządza się co następuje :

§ 1. Gmina Witnica zawrze z Panem Henrykiem Fabiańczuk. zamieszkałym w Witnicy przy ul.Myśliwskiej 2C/1 , na czas oznaczony od dnia 1 listopada 2013r. do 31 października 2016r. umowę dzierżawy na część nieruchomości gminnej oznaczonej numerem 34/17

a) o powierzchni 17m<sup>2</sup>, na której posadowiony jest budynek gospodarczy nietrwale związany z gruntem stanowiący własność Pana Henryka Fabiańczuk.

b) o powierzchni 19m<sup>2</sup>, na której wzniesiona jest wiata będąca własnością Pana Henryka Fabiańczuk.

§ 2. Nieruchomość będąca przedmiotem dzierżawy została zaznaczona na załączniku graficznym kolorem czerwonym. Załącznik o którym mowa w poprzednim zdaniu stanowi integralną część niniejszego Zarządzenia.

§ 3. Szczegółowe warunki dzierżawy nieruchomości zostaną zawarte w odrębnej umowie.

§ 4. Wykonanie zarządzenia powierza się Kierownikowi Wydziału Gospodarki Gruntami Geodezji i Rolnictwa.

§ 5. Zarządzenie wchodzi w życie z dniem podpisania.


  
mgr Andrzej Zabłocki

M 1000  
23.10.2013

Urząd Miasta i Gminy  
Wydział Gospodarki Gruntami,  
Geodezji i Rolnictwa  
66-460 Witnica  
ul. K.R.N. nr 6

WITNICA  
Skala 1 : 500

Załącznik mapowy do umowy dzierżawy z ..... 23.10.2013r.

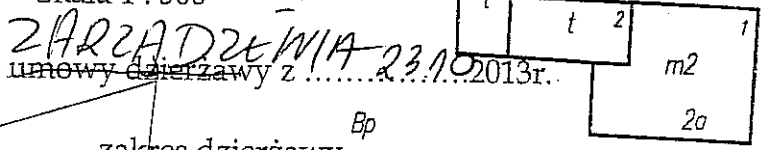

Bp  
- zakres dzierżawy

32

33

PsVI


1.80

dr Myśliwska-G103919 F

-3.60-


dr

$\varphi = 17 m^2$

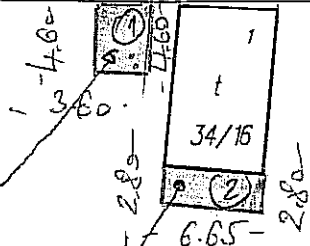

34/7

$\varphi = 19 m^2$

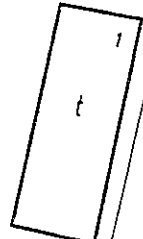

34/17

B

34/14

B

34/15

m3

2c

1

Myśliwska