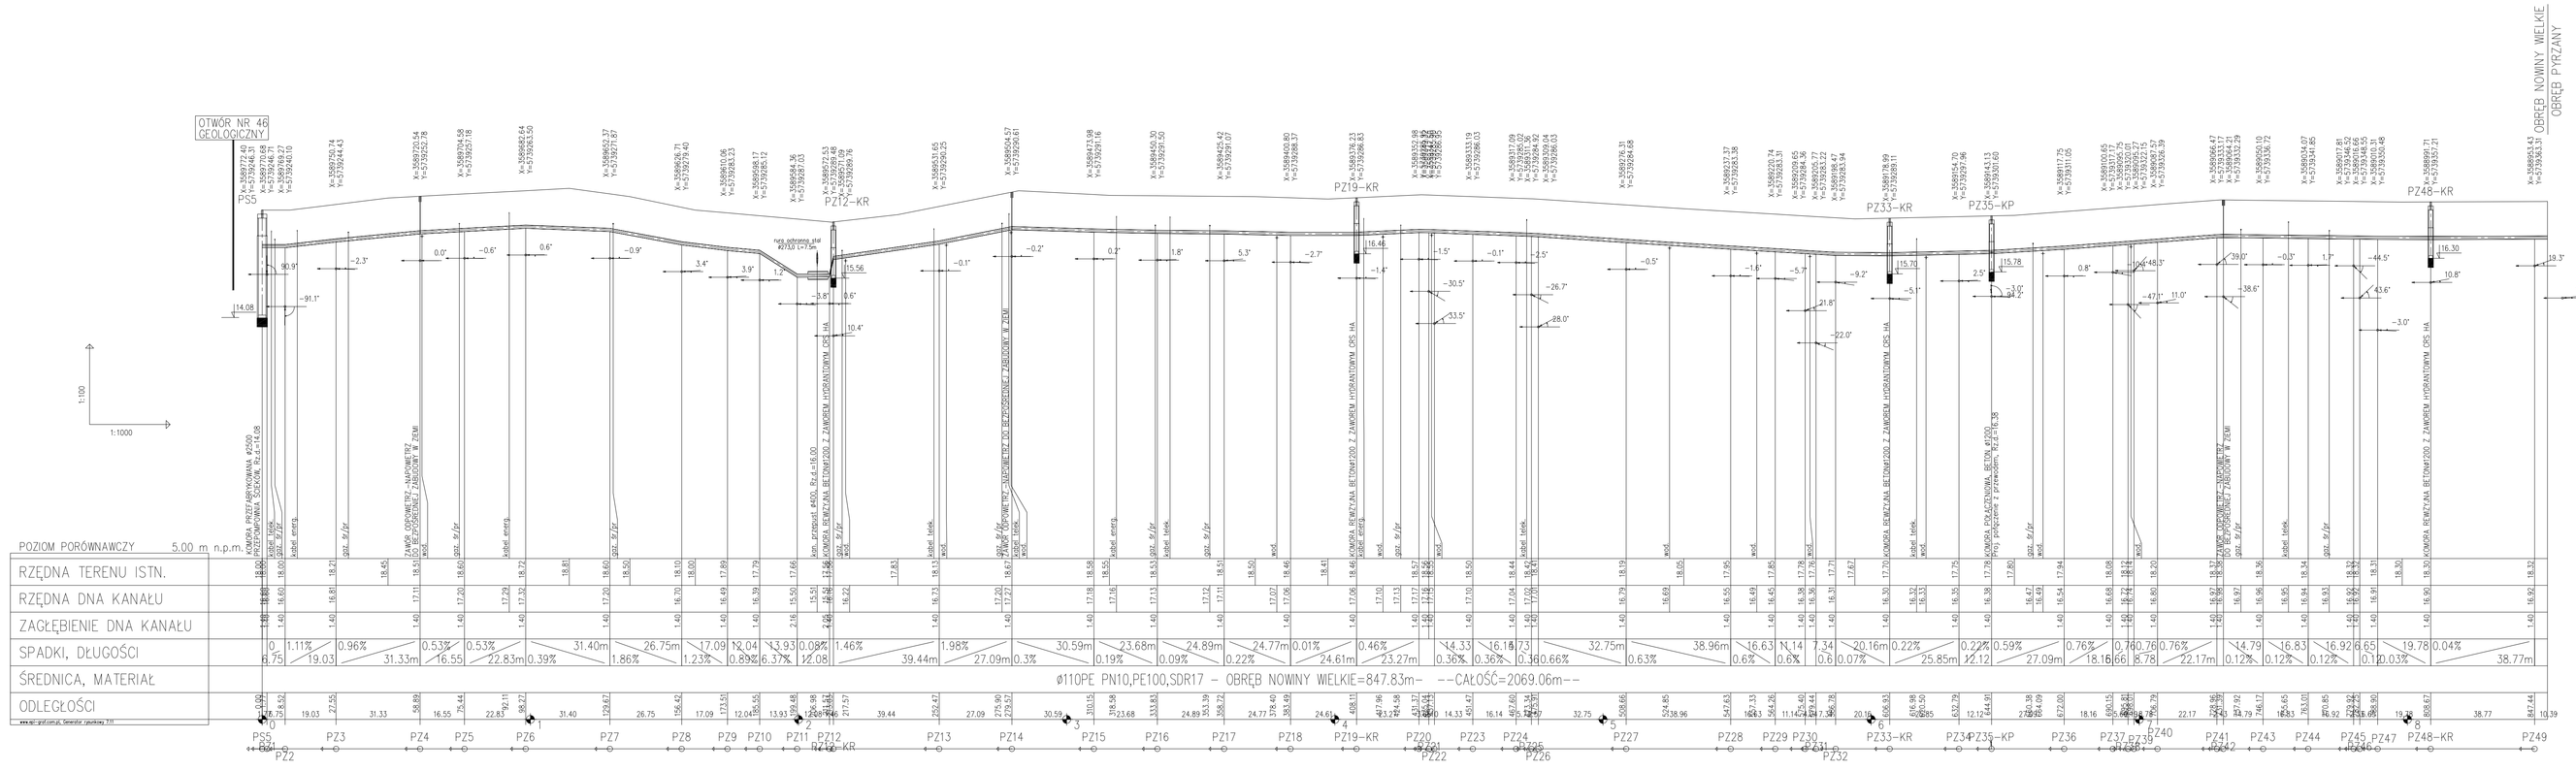

Biuro projektów – wykonawca projektu:	PRZEDSIĘBIORSTWO PROJEKTOWO–USŁUGOWE ul.Czerwonego Krzyża 10, 66–440 Skwierzyna tel./fax. (095) 717 10 70 Email : eko_instal@poczta.fm NIP 5961646792 Email : eko_instal@poczta.fm REGON 080009361
EKO-INSTAL S.C	
OBIEKT	UJŚCIE WARTY–ZINTEGROWANA GOSPODARKA WODNO–ŚCIEKOWA W AGLOMERACJI WITNICA "WSCHÓD"
NAZWA OPRACOWANIA	PROJEKT BUDOWLANY KANALIZACJI SANITARNEJ GRAWITACYJNO–TŁOCZNEJ WRAZ Z PRZEPOMPOWNIAMI ŚCIEKÓW OBRĘB NOWINY WIELKIE GMINA WITNICA DZIAŁKI:629,43/1,51/3,630/1,630/2,635,634,79/4,650,649,640, 643,627,636,123/3,124/13,124/2,124/17,124/18,124/19,124/20 639,641,642,194/1,644,645,201/3,271/1,272/2,276/1,647,656,123/4,263/5(816) 624/1,625/1,626
INWESTOR	Gmina Witnica ul. Krajowej Rady Narodowej 6, 66–460 Witnica
BRANŻA	SANITARNA
PROJEKTANT	mgr inż. Bladomor Hanosimowicz upr. projekt. w specjln. instalac. w zakresie sieci, inst. i urządz. gaz., wodoc. i kanalizac. nr UAN/0070/POOS/05
SPRAWDZIŁ	mgr inż. Ewa Kramm upr. projekt. w specjln. instalac. w zakresie sieci, inst. i urządz. gaz., wodoc. i kanalizac. nr UAN/0034/POOS/03
PROFIL PODŁUŻNY	SKALA 1:100/1000 — RYS.NR 23

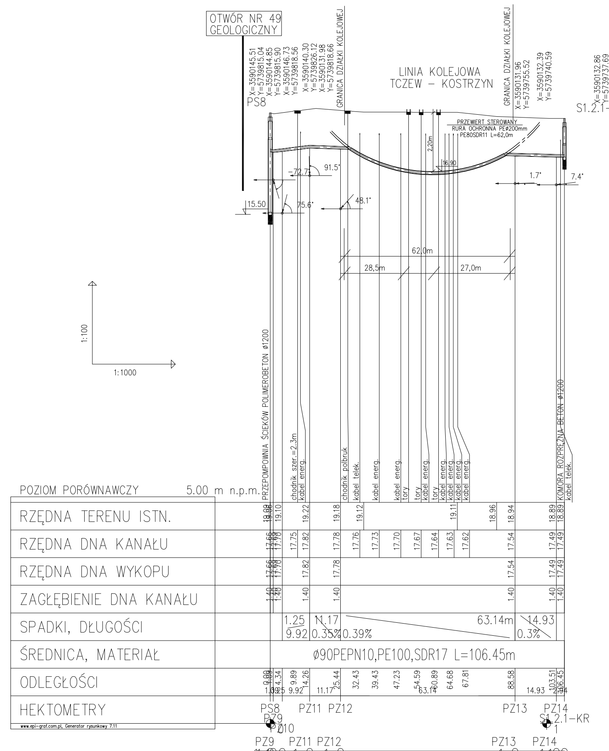

Biuro projektów – wykonawca projektu:	PRZEDSIĘBIORSTWO PROJEKTOWO–USŁUGOWE ul.Czerwonego Krzyża 10, 66–440 Skwierzyna tel./fax. (095) 717 10 70 Email : eko_instal@poczta.fm NIP 5961646792 Email : eko_instal@poczta.fm REGON 080009361
EKO-INSTAL S.C	
OBIEKT	UJŚCIE WARTY–ZINTEGROWANA GOSPODARKA WODNO–ŚCIEKOWA W AGLOMERACJI WITNICA "WSCHÓD"
NAZWA OPRACOWANIA	PROJEKT BUDOWLANY KANALIZACJI SANITARNEJ GRAWITACYJNO–TŁOCZNEJ WRAZ Z PRZEPOMPOWNIAMI ŚCIEKÓW OBRĘB NOWINY WIELKIE GMINA WITNICA DZIAŁKI:629,43/1,51/3,630/1,630/2,635,634,79/4,650,649,640, 643,627,636,123/3,124/13,124/2,124/17,124/18,124/19,124/20 639,641,642,194/1,644,645,201/3,271/1,272/2,276/1,647,656,123/4,263/5(816) 624/1,625/1,626
INWESTOR	Gmina Witnica ul. Krajowej Rady Narodowej 6, 66–460 Witnica
BRANŻA	SANITARNA
PROJEKTANT	mgr inż. Bladomor Hanosimowicz upr. projekt. w specjln. instalac. w zakresie sieci, inst. i urządz. gaz., wodoc. i kanalizac. nr UAN/0070/POOS/05
SPRAWDZIŁ	mgr inż. Ewa Kramm upr. projekt. w specjln. instalac. w zakresie sieci, inst. i urządz. gaz., wodoc. i kanalizac. nr UAN/0034/POOS/03
PROFIL PODŁUŻNY	SKALA 1:100/1000 — RYS.NR 24

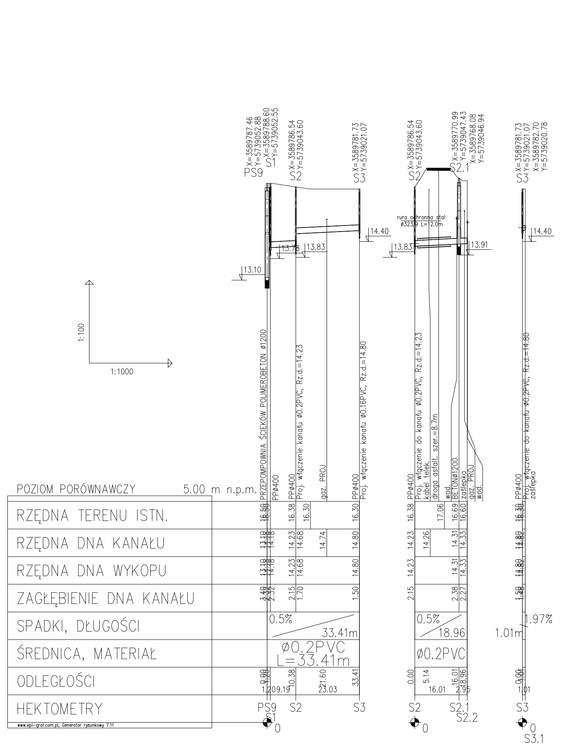

Biuro projektów – wykonawca projektu:	PRZEDSIĘBIORSTWO PROJEKTOWO–USŁUGOWE ul.Czerwonego Krzyża 10, 66–440 Skwierzyna tel./fax. (095) 717 10 70 Email : eko_instal@poczta.fm NIP 5961646792 Email : eko_instal@poczta.fm REGON 080009361
EKO-INSTAL S.C	
OBIEKT	UJŚCIE WARTY–ZINTEGROWANA GOSPODARKA WODNO–ŚCIEKOWA W AGLOMERACJI WITNICA "WSCHÓD"
NAZWA OPRACOWANIA	PROJEKT BUDOWLANY KANALIZACJI SANITARNEJ GRAWITACYJNO–TŁOCZNEJ WRAZ Z PRZEPOMPOWNIAMI ŚCIEKÓW OBRĘB NOWINY WIELKIE GMINA WITNICA DZIAŁKI:629,43/1,51/3,630/1,630/2,635,634,79/4,650,649,640, 643,627,636,123/3,124/13,124/2,124/17,124/18,124/19,124/20 639,641,642,194/1,644,645,201/3,271/1,272/2,276/1,647,656,123/4,263/5(816) 624/1,625/1,626
INWESTOR	Gmina Witnica ul. Krajowej Rady Narodowej 6, 66–460 Witnica
BRANŻA	SANITARNA
PROJEKTANT	mgr inż. Bladomor Hanosimowicz upr. projekt. w specjln. instalac. w zakresie sieci, inst. i urządz. gaz., wodoc. i kanalizac. nr UAN/0070/POOS/05
SPRAWDZIŁ	mgr inż. Ewa Kramm upr. projekt. w specjln. instalac. w zakresie sieci, inst. i urządz. gaz., wodoc. i kanalizac. nr UAN/0034/POOS/03
PROFIL PODŁUŻNY	SKALA 1:100/1000 — RYS.NR 28

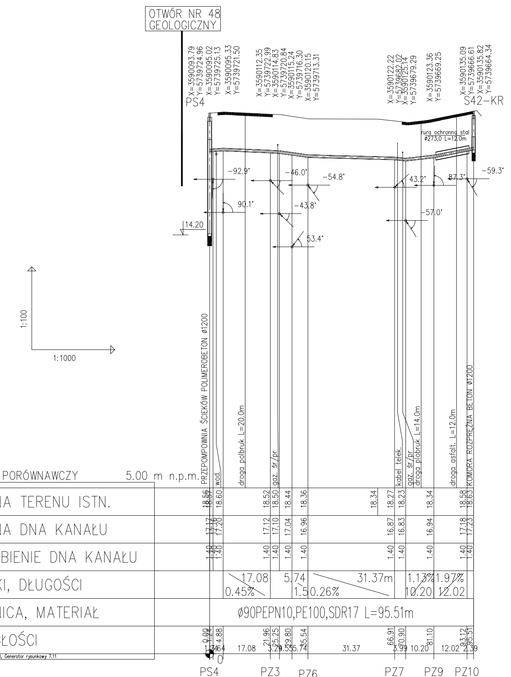

Biuro projektów – wykonawca projektu:	PRZEDSIĘBIORSTWO PROJEKTOWO–USŁUGOWE ul.Czerwonego Krzyża 10, 66–440 Skwierzyna tel./fax. (095) 717 10 70 Email : eko_instal@poczta.fm NIP 5961646792 Email : eko_instal@poczta.fm REGON 080009361
EKO-INSTAL S.C	
OBIEKT	UJŚCIE WARTY–ZINTEGROWANA GOSPODARKA WODNO–ŚCIEKOWA W AGLOMERACJI WITNICA "WSCHÓD"
NAZWA OPRACOWANIA	PROJEKT BUDOWLANY KANALIZACJI SANITARNEJ GRAWITACYJNO–TŁOCZNEJ WRAZ Z PRZEPOMPOWNIAMI ŚCIEKÓW OBRĘB NOWINY WIELKIE GMINA WITNICA DZIAŁKI:629,43/1,51/3,630/1,630/2,635,634,79/4,650,649,640, 643,627,636,123/3,124/13,124/2,124/17,124/18,124/19,124/20 639,641,642,194/1,644,645,201/3,271/1,272/2,276/1,647,656,123/4,263/5(816) 624/1,625/1,626
INWESTOR	Gmina Witnica ul. Krajowej Rady Narodowej 6, 66–460 Witnica
BRANŻA	SANITARNA
PROJEKTANT	mgr inż. Bladomor Hanosimowicz upr. projekt. w specjln. instalac. w zakresie sieci, inst. i urządz. gaz., wodoc. i kanalizac. nr UAN/0070/POOS/05
SPRAWDZIŁ	mgr inż. Ewa Kramm upr. projekt. w specjln. instalac. w zakresie sieci, inst. i urządz. gaz., wodoc. i kanalizac. nr UAN/0034/POOS/03
PROFIL PODŁUŻNY	SKALA 1:100/1000 — RYS.NR 22