
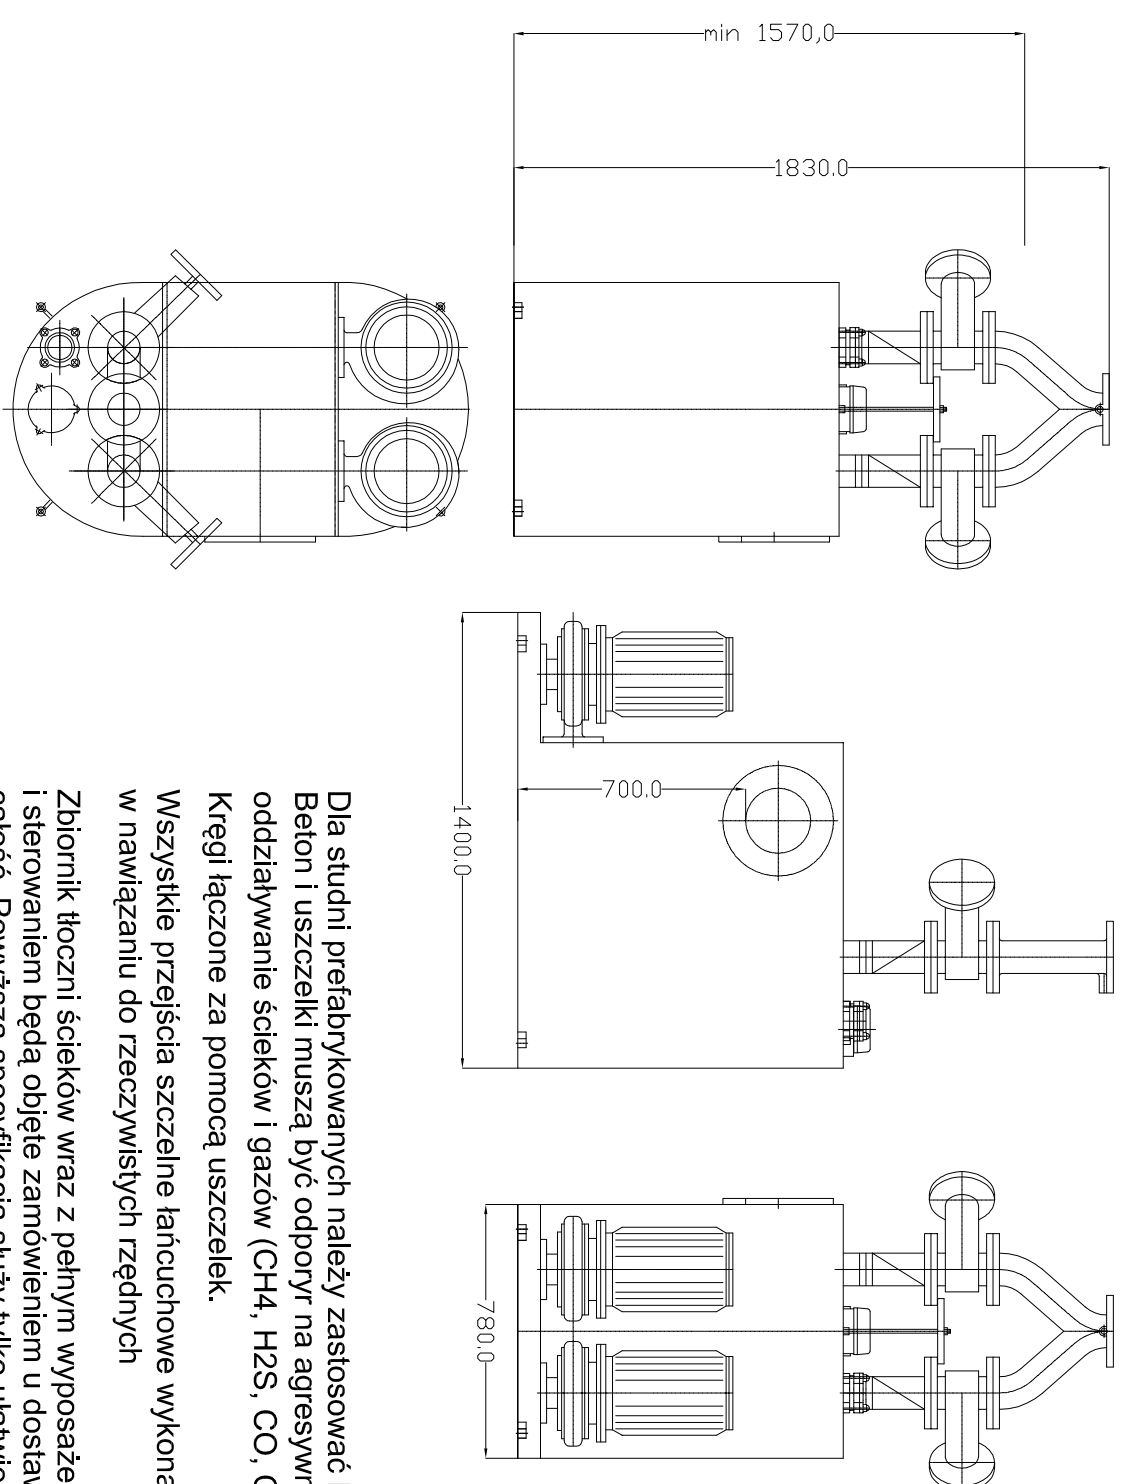


PRZEPOMPOWNIĄ ŚCIEKÓW SYSTEMU AWALIFT 1/2UR PS1 NOWINY WIELKI, GM. WITNICA

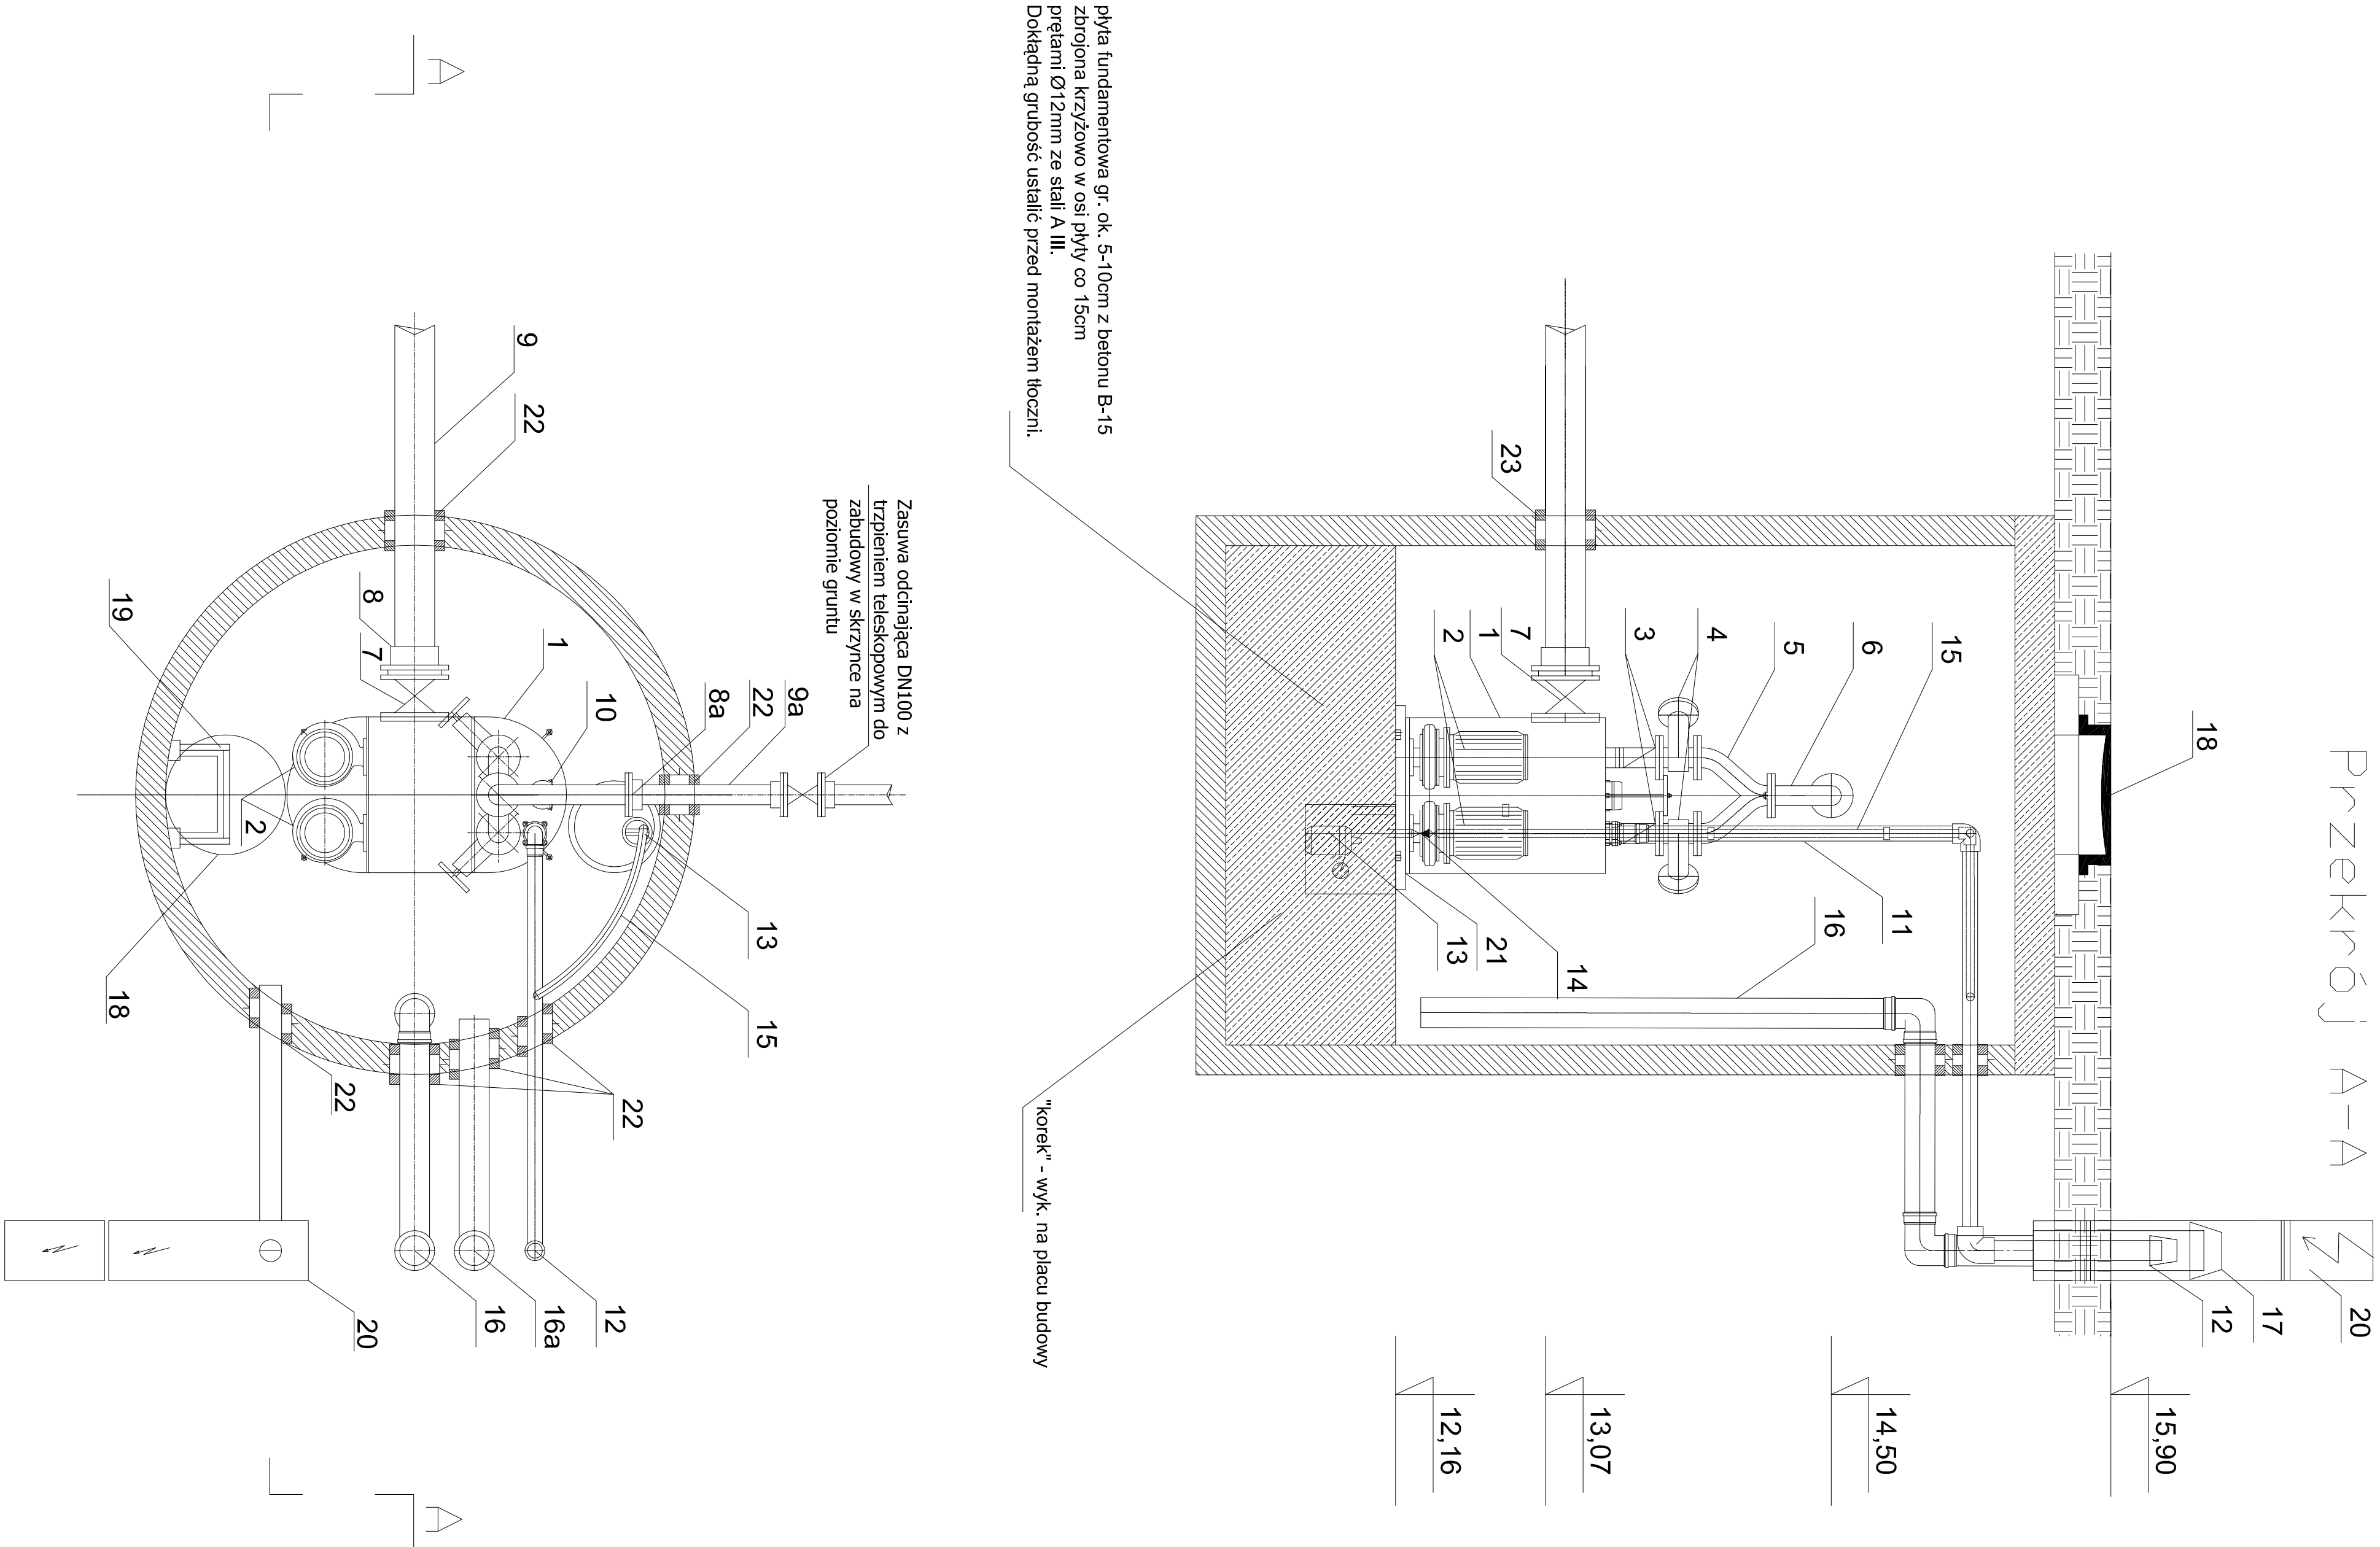

Dla studiów prefabrykowanych należy zastosować beton $K_{t, >45}$ i wodoszczelności W_{8}
 Beton i uszczelki muszą być odporne na agresywne
 oddziaływanie ścieków i gazów (CH_4 , H_2S , CO , CO_2), $4\text{-pH} < 8$
 Kręgi łączone za pomocą uszczeliek.

Wszystkie przejścia szczeble łańcuchowe wykonać w trakcie montażu w nawiązaniu do rzeczywistych rzędnych

Zbiornik tłoczni śieków wraz z pełnym wyposażeniem technologicznym i sterowaniem będą objęte zamówieniem u dostawcy jako kompletna całość. Powyższa specyfikacja służy tylko ułatwieniu kompletacji dostawcy

1. Przepiętnownia AWALIFT 1/2UR - Corol-Strate (lub równoważna) - 1 kpl.
2. Pompa SIT 65/80-195, P = 2,2 kW - Corol-Strate (lub równoważna) - 2 kpl.
3. Zawór zwrotny Hapony AMASTOP DN 100, PN 10 - Corol-Strate(lub równoważna) - 2 kpl.
4. Zasawa odciążająca z miękkim uszczelnieniem DN 100, PN 10 - Corol-Strate(lub równoważna) - 2 kpl.
5. Przewód podciężający [ortek] DN 100, PN 10 - Corol-Strate(lub równoważna) - 1 kpl.
6. Kocioł stałowy kolektorowy DN 100, PN 10 [stał nierdzewna, 106x303; 0H18N2] wwb, indywid. - 1 szt.
7. Zasawa odciążająca z miękkim uszczelnieniem, DN 200, PN 10, typ 06/30 AVK (lub równoważna) - 1 szt.
8. Kolnierz specjalny DN100 do rur PE, typ 05/31 AVK(lub równoważna) - 1 szt.
9. Rurociąg grzewczyny PVC DN200
10. Rurociąg łączący PEHD DN100
11. Czujnik wartości granicznej, typ SR - Corol-Strate(lub równoważna) - 1 kpl.
12. Przewód odwierający zbiornik PVC, DN 75, Termalul (lub równoważna) - 1 kpl.
13. Kominek wywiewny Dy 79 L=0,9 m, z łącznikiem [stał nierdzewna] COROL(lub równoważna) 1 kpl.
14. Pompa odprowadzająca GRENA 6/FERKA - ZAF-lesznol(lub równoważna) - 1 kpl.
15. Zawór kulowy odciążający, DN 32 + zawór zwrotny kul, gw. Z233, DN 32 - Waproz(lub równoważna) - 1 kpl.
16. Instalacja odprowadzająca PVC, D=40, Termalul (lub równoważna) - 1 kpl.
17. Wentylacja grawitacyjna PVC nawiewna, DN 150, Wanin(lub równoważna) - 1 kpl.
18. Wentylacja grawitacyjna PVC wylutowa, DN150, Wanin(lub równoważna) - 1 kpl.
19. Kominek wentylacyjny odpow. komorę pomp, Dy 154 L=0-9 m [stał nierdzewna] COROL (lub równoważna) 1 kpl.
18. Wiaz kanalizow okragly, żelazny wodostoczny, klasa D400 rygnowar 1 kpl.
20. Drobniarka włazowa z porteczą wysuwanaą z stali nierdzewnej, typ CDR, Corol(lub równoważna) - 1 kpl.
22. Wentyniżna szafka elektryczna z rozdzielnicą zasilajaco-slewomoczą, ogrzewana - Corol-Strate(lub równoważna) - 1 kpl.
21. Cokół betonowy B-30
22. Przejście szczelne lancuchowe, typ LU -Inegra - 5 kpl.

UWAGA:

[illegible]