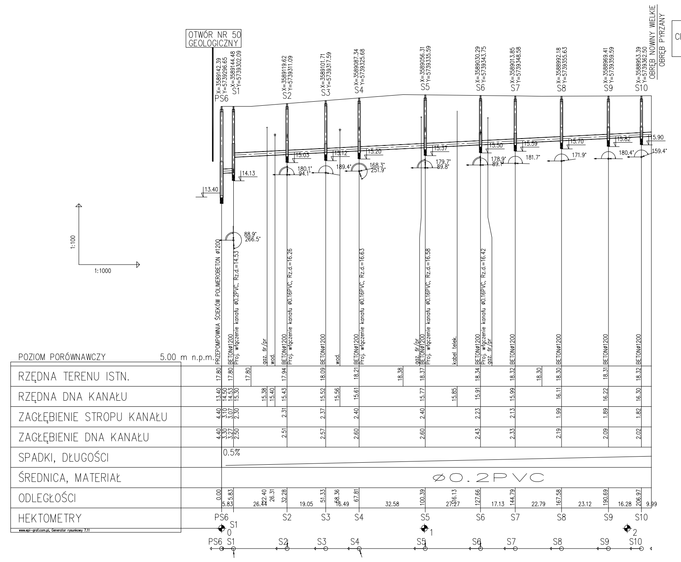

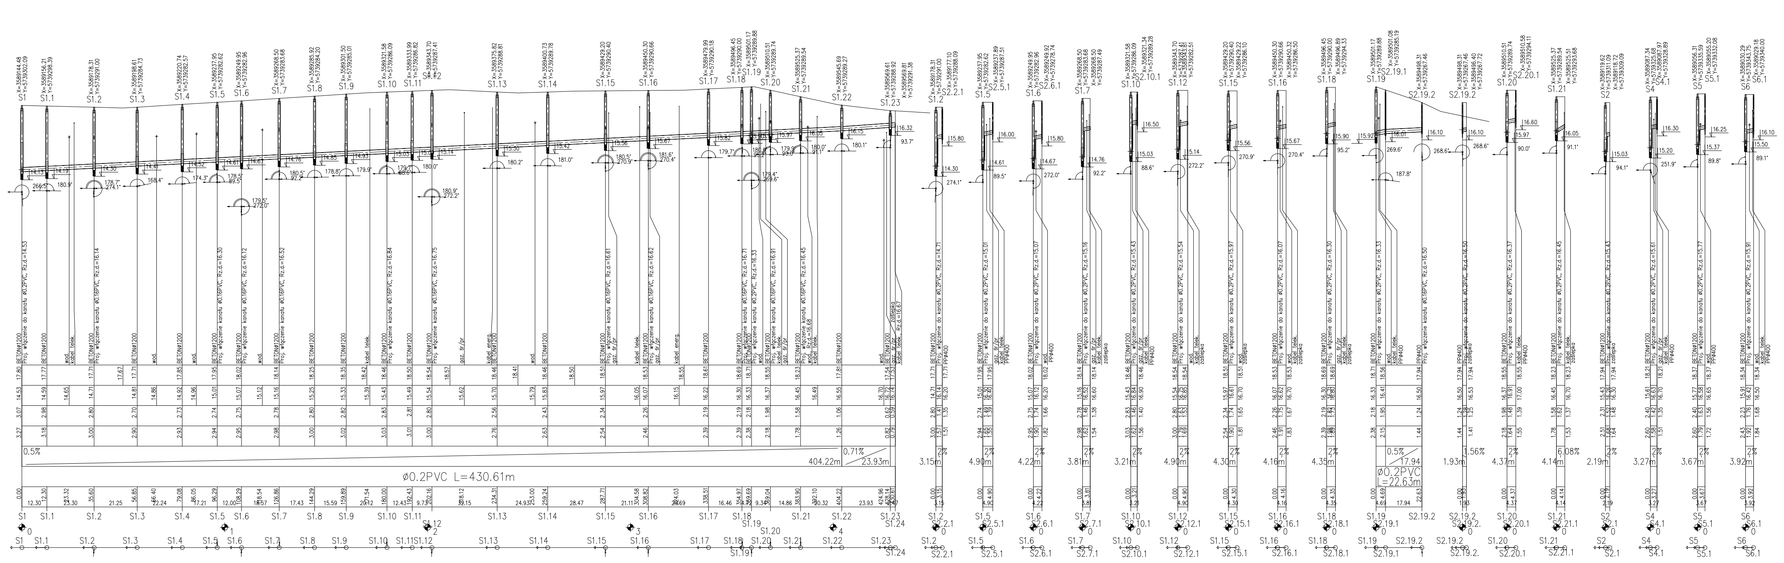

Dane projektu – wykonawca projektu:	PRZEDSIĘBIORSTWO PROJEKTOWO-USŁUGOWE EKO-INSTAL S.C 62-562 GRODZISK ul.Tkacka 1 tel./fax: (0048) 777 10 70 Email : eko_instal@poczta.fm NIP 5661646792 Email : eko_instal@poczta.fm REGON 080009361
OBIEKT	UJŚCIE WARTY–ZINTEGROWANA GOSPODARKA WODNO–ŚCIEKOWA W AGLOMERACJI WITNICA "BIOGAZ"
NAZWA OPRACOWANIA	PROJEKT BUDOWLANY KANALIZACJI SANITARNEJ GRAWITACYJNO–TŁOCZNEJ WRAZ Z PRZYDOMOWYMI OCZYSZCZALNIAMI ŚCIEKÓW OBRĘB NOWINY WIELKIE GMINA WITNICA
	DZIAŁKI:429,431/1,51/3,630/1,630/2,635,634,76/4,650,649,640, 643,627,628,122/3,124/13,124/12,124/17,124/18,124/19, 639,641,642,784/1,644,645,207/2,207/3,207/5,784/1,647,606,123/4,265/9,(814) 624/1,625/1,626
INWESTOR	Gmina Witnica ul. Krzysiej Rady Narodowej 6, 66-460 Witnica
BRANŻA	SANITARNA
PROJEKTANT	mgr inż. Bogdan Dąmrowski UPRAWNIENIA BUDOWLANE: • 499/89/Wlkp/0000 UPRAWNIENIA BUDOWLANE: • 499/89/Wlkp/0000
SPRAWDZIŁ	mgr inż. Dawid Kramm UPRAWNIENIA BUDOWLANE: • 499/89/Wlkp/0000
PROFIL PODŁUŻNY	SKALA 1:100/1000 ARKUSZ NR 16

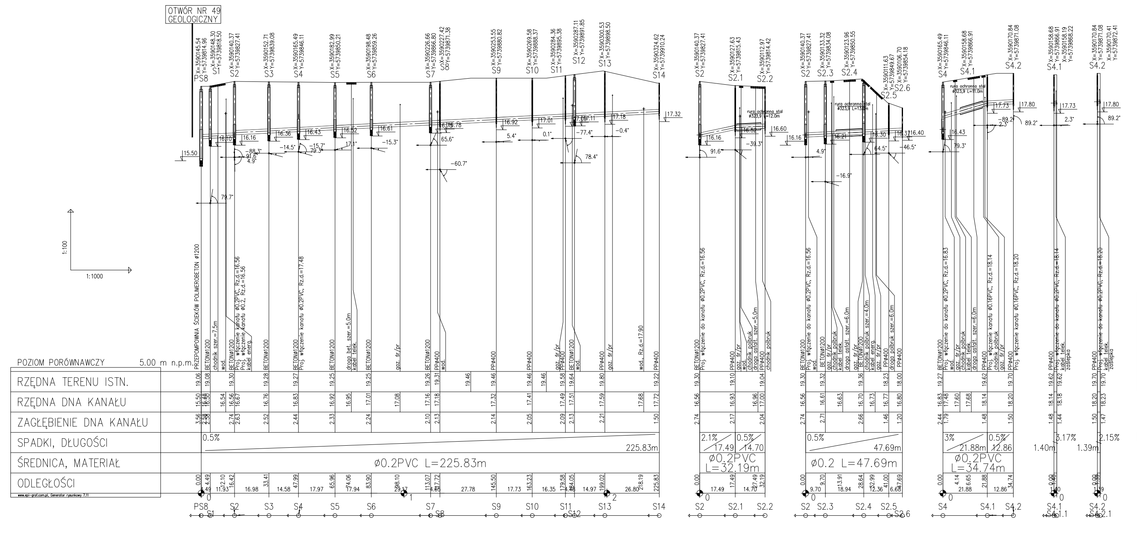

Dane projektu – wykonawca projektu:	PRZEDSIĘBIORSTWO PROJEKTOWO-USŁUGOWE EKO-INSTAL S.C 62-562 GRODZISK ul.Tkacka 1 tel./fax: (0048) 777 10 70 Email : eko_instal@poczta.fm NIP 5661646792 Email : eko_instal@poczta.fm REGON 080009361
OBIEKT	UJŚCIE WARTY–ZINTEGROWANA GOSPODARKA WODNO–ŚCIEKOWA W AGLOMERACJI WITNICA "BIOGAZ"
NAZWA OPRACOWANIA	PROJEKT BUDOWLANY KANALIZACJI SANITARNEJ GRAWITACYJNO–TŁOCZNEJ WRAZ Z PRZYDOMOWYMI OCZYSZCZALNIAMI ŚCIEKÓW OBRĘB NOWINY WIELKIE GMINA WITNICA
	DZIAŁKI:429,431/1,51/3,630/1,630/2,635,634,76/4,650,649,640, 643,627,628,122/3,124/13,124/12,124/17,124/18,124/19, 639,641,642,784/1,644,645,207/2,207/3,207/5,784/1,647,606,123/4,265/9,(814) 624/1,625/1,626
INWESTOR	Gmina Witnica ul. Krzysiej Rady Narodowej 6, 66-460 Witnica
BRANŻA	SANITARNA
PROJEKTANT	mgr inż. Bogdan Dąmrowski UPRAWNIENIA BUDOWLANE: • 499/89/Wlkp/0000 UPRAWNIENIA BUDOWLANE: • 499/89/Wlkp/0000
SPRAWDZIŁ	mgr inż. Dawid Kramm UPRAWNIENIA BUDOWLANE: • 499/89/Wlkp/0000
PROFIL PODŁUŻNY	SKALA 1:100/1000 ARKUSZ NR 15

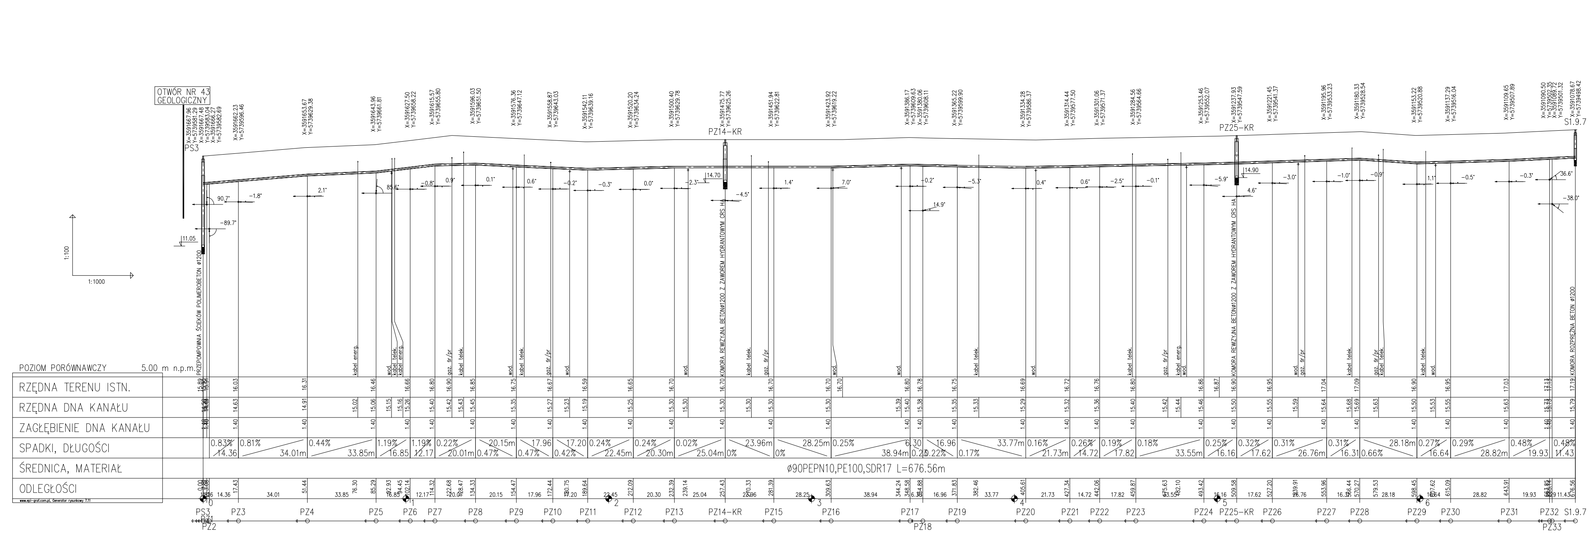

Dane projektu – wykonawca projektu:	PRZEDSIĘBIORSTWO PROJEKTOWO-USŁUGOWE EKO-INSTAL S.C 62-562 GRODZISK ul.Tkacka 1 tel./fax: (0048) 777 10 70 Email : eko_instal@poczta.fm NIP 5661646792 Email : eko_instal@poczta.fm REGON 080009361
OBIEKT	UJŚCIE WARTY–ZINTEGROWANA GOSPODARKA WODNO–ŚCIEKOWA W AGLOMERACJI WITNICA "BIOGAZ"
NAZWA OPRACOWANIA	PROJEKT BUDOWLANY KANALIZACJI SANITARNEJ GRAWITACYJNO–TŁOCZNEJ WRAZ Z PRZYDOMOWYMI OCZYSZCZALNIAMI ŚCIEKÓW OBRĘB NOWINY WIELKIE GMINA WITNICA
	DZIAŁKI:429,431/1,51/3,630/1,630/2,635,634,76/4,650,649,640, 643,627,628,122/3,124/13,124/12,124/17,124/18,124/19, 639,641,642,784/1,644,645,207/2,207/3,207/5,784/1,647,606,123/4,265/9,(814) 624/1,625/1,626
INWESTOR	Gmina Witnica ul. Krzysiej Rady Narodowej 6, 66-460 Witnica
BRANŻA	SANITARNA
PROJEKTANT	mgr inż. Bogdan Dąmrowski UPRAWNIENIA BUDOWLANE: • 499/89/Wlkp/0000 UPRAWNIENIA BUDOWLANE: • 499/89/Wlkp/0000
SPRAWDZIŁ	mgr inż. Dawid Kramm UPRAWNIENIA BUDOWLANE: • 499/89/Wlkp/0000
PROFIL PODŁUŻNY	SKALA 1:100/1000 ARKUSZ NR 21