



## Przekrój poprzeczny A-A km 0+005

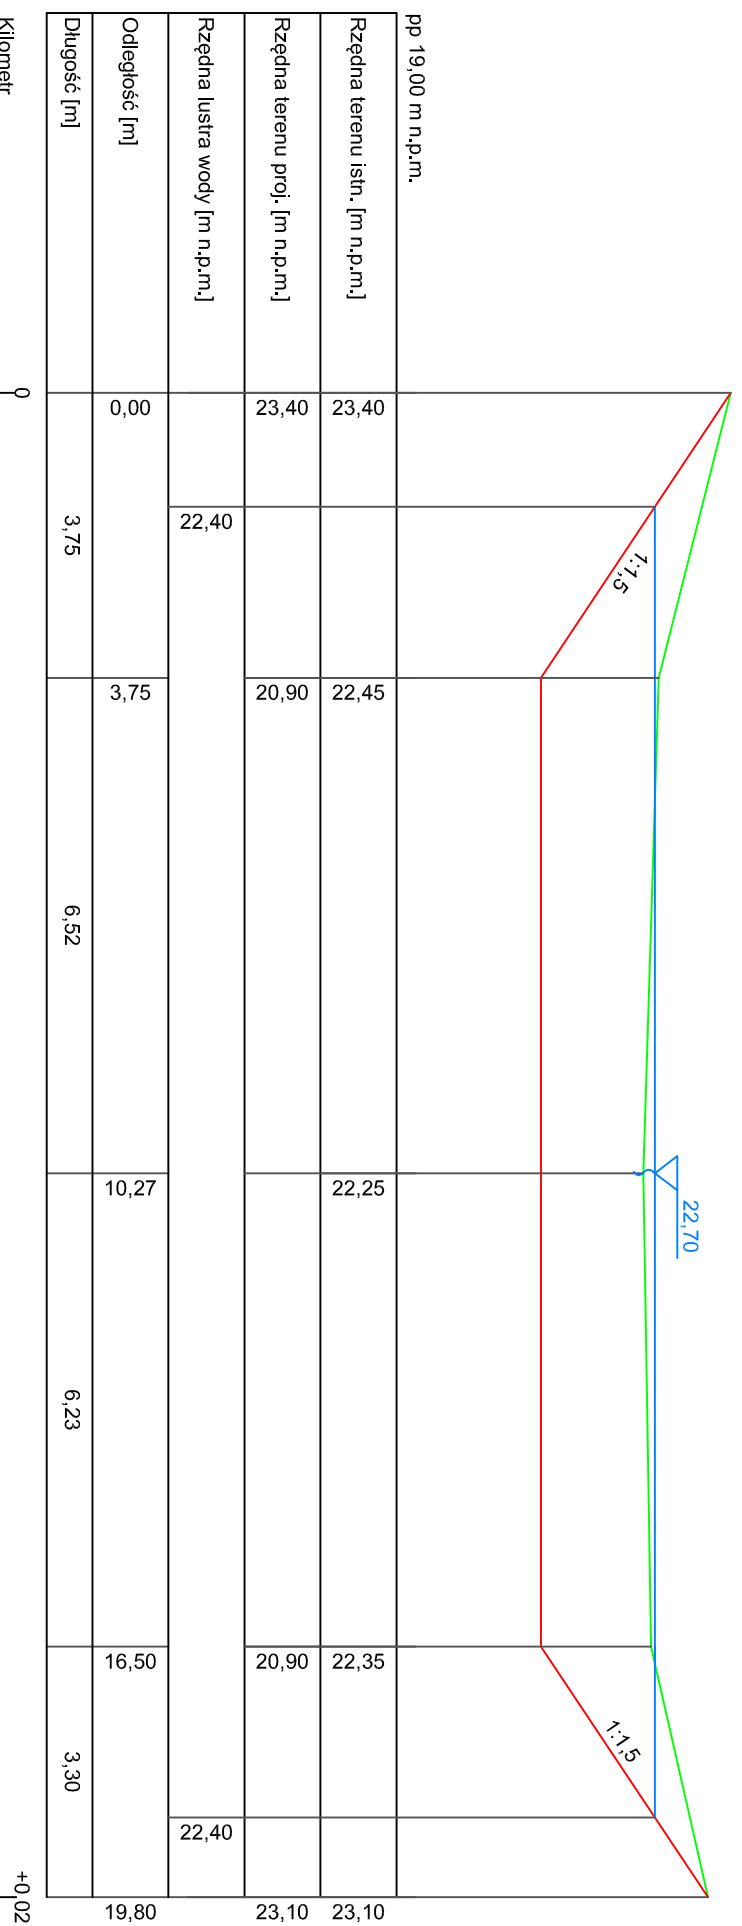

## Przekrój poprzeczny B-B km 0+010

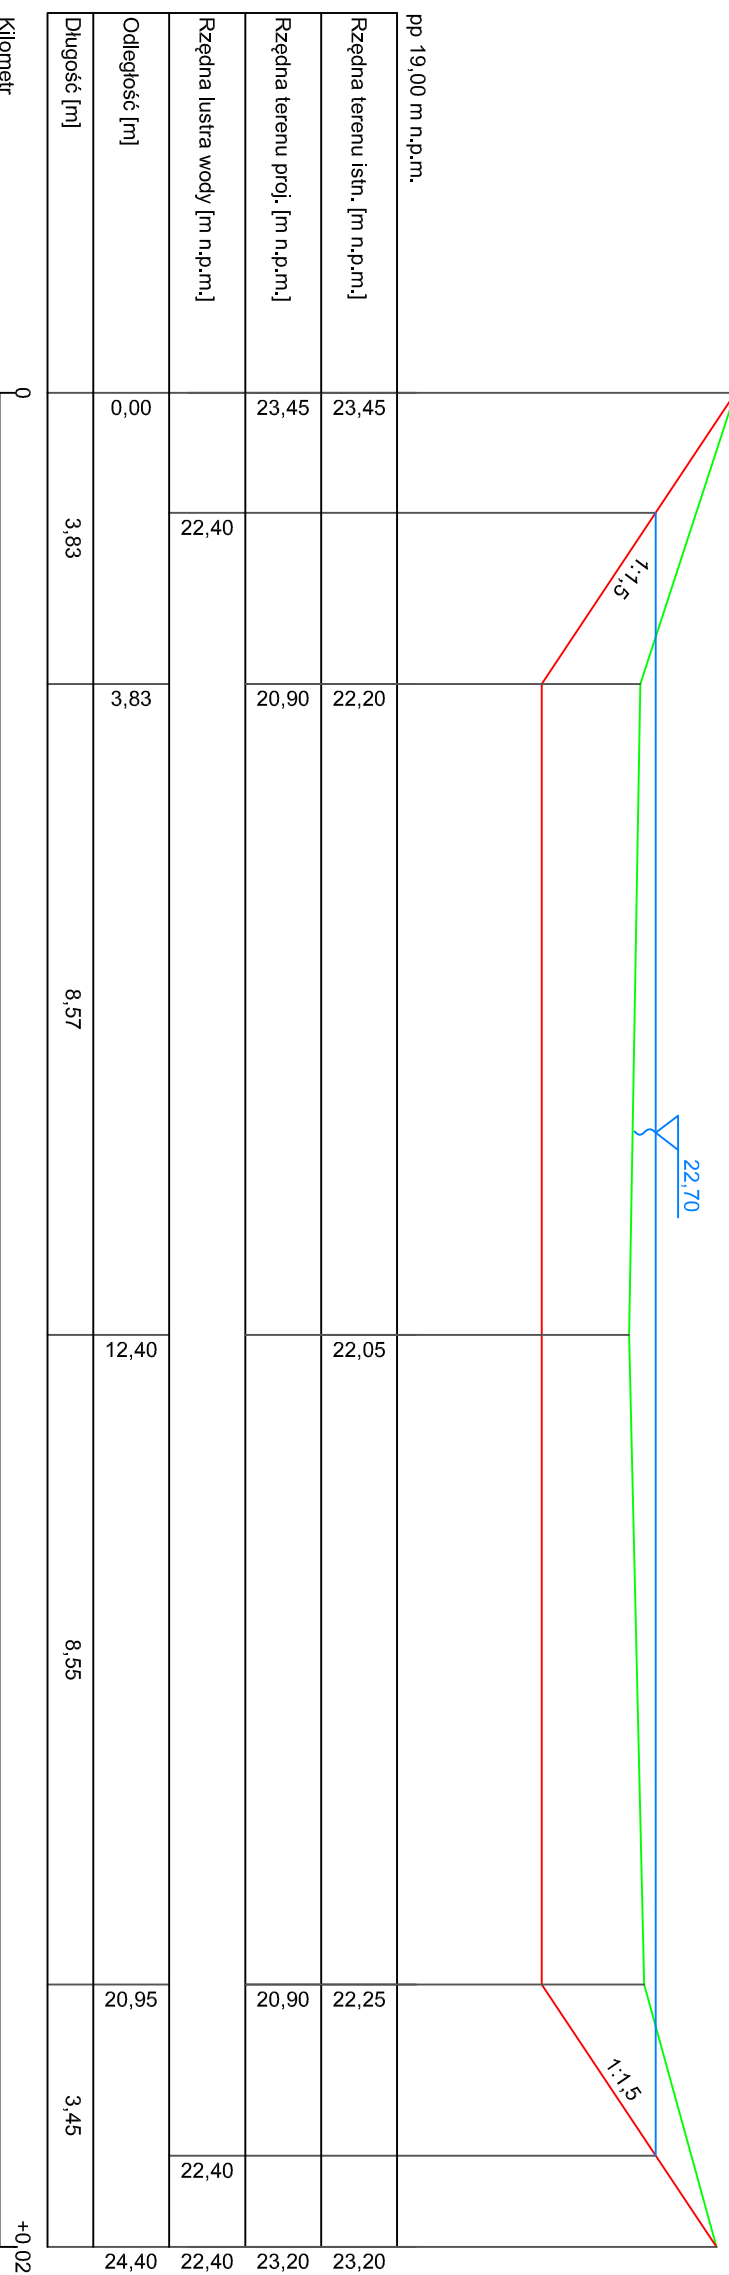

### KRZYSZTOF OZGA - PROJEKTOWANIE UL. BUDOWLANYCH 10/9 66-405 GORZÓW WLKP

Inwestycja		KONSERWACJA ZBIORNIKA WODNEGO MAŁEJ RETENCJI			
Inwestor	Gmina Witnica ul. KRN 6	66-460 Witnica			
Adres	Działki nr 226/2 obręb Witnica, Gmina Witnica				
Treść	Przekroje zbiornika wodnego				Nr rysunku 3.2
Funkcja	Tytuł, imię i nazwisko	Nr upraw.	Specjalność	Podpis	Skala
Projektant	mgr inż. Krzysztof Ozga	9/82/Gw	mel.-wodne		1:100/1000
Opracował	mgr inż. Krzysztof Ozga	9/82/Gw	mel.-wodne		Data
Sprawdził					27.01.2014r