



Przekrój poprzeczny C-C km 0+015

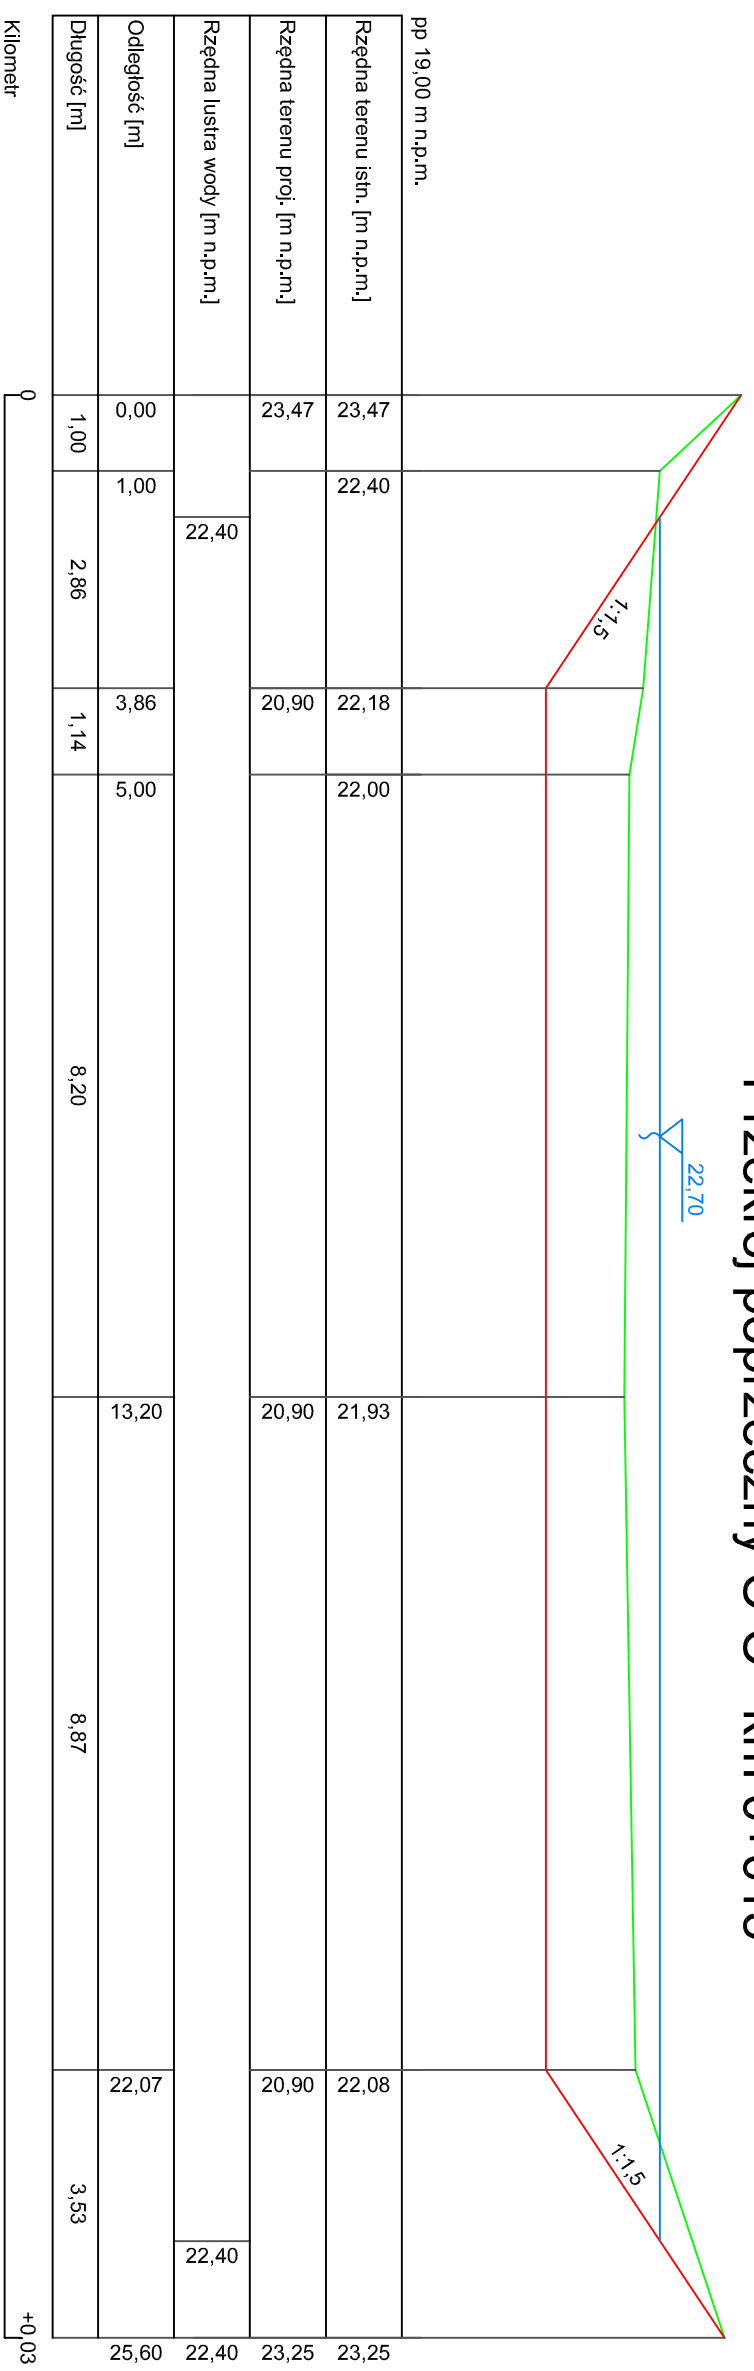

Przekrój poprzeczny D-D km 0+020

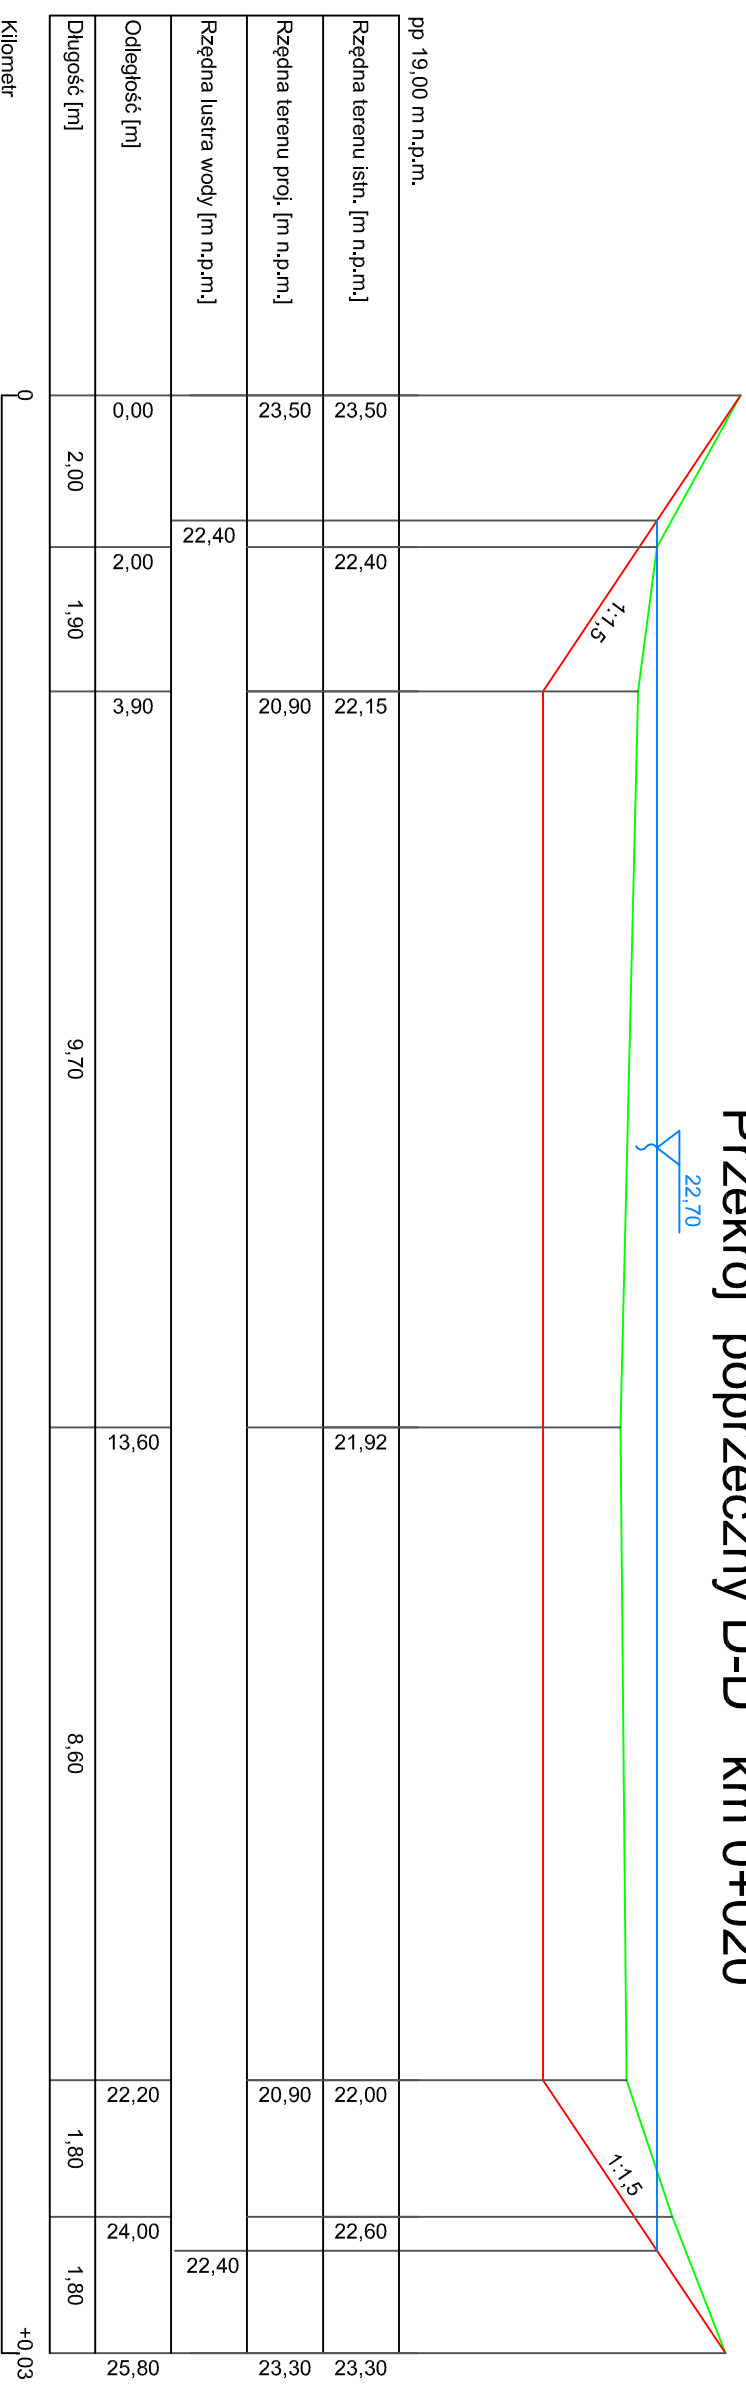

KRZYSZTOF OZGA - PROJEKTOWANIE UL. BUDOWLANYCH 10/9 66-405 GORZÓW WLKP

Inwestycja		KONSERWACJA ZBIORNIKA WODNEGO MAKEJ RETENCJI			
Inwestor		Gmina Witnica ul. KRN 6 66-460 Witnica			
Adres		Działki nr 226/2 obręb Witnica, Gmina Witnica			
Treść		Przekroje zbiornika wodnego			
Funkcja		Tytuł, imię i nazwisko		Nr upraw.	
Projektant		mgr inż. Krzysztof Ozga		9/82/Gw	
Opracował		mgr inż. Krzysztof Ozga		9/82/Gw	
Sprawdził					
				Nr rysunku	
				3.3	
				Skala	
				1:100/1000	
				Data	
				27.01.2014r	