



Przekrój poprzeczny E-E km 0+050

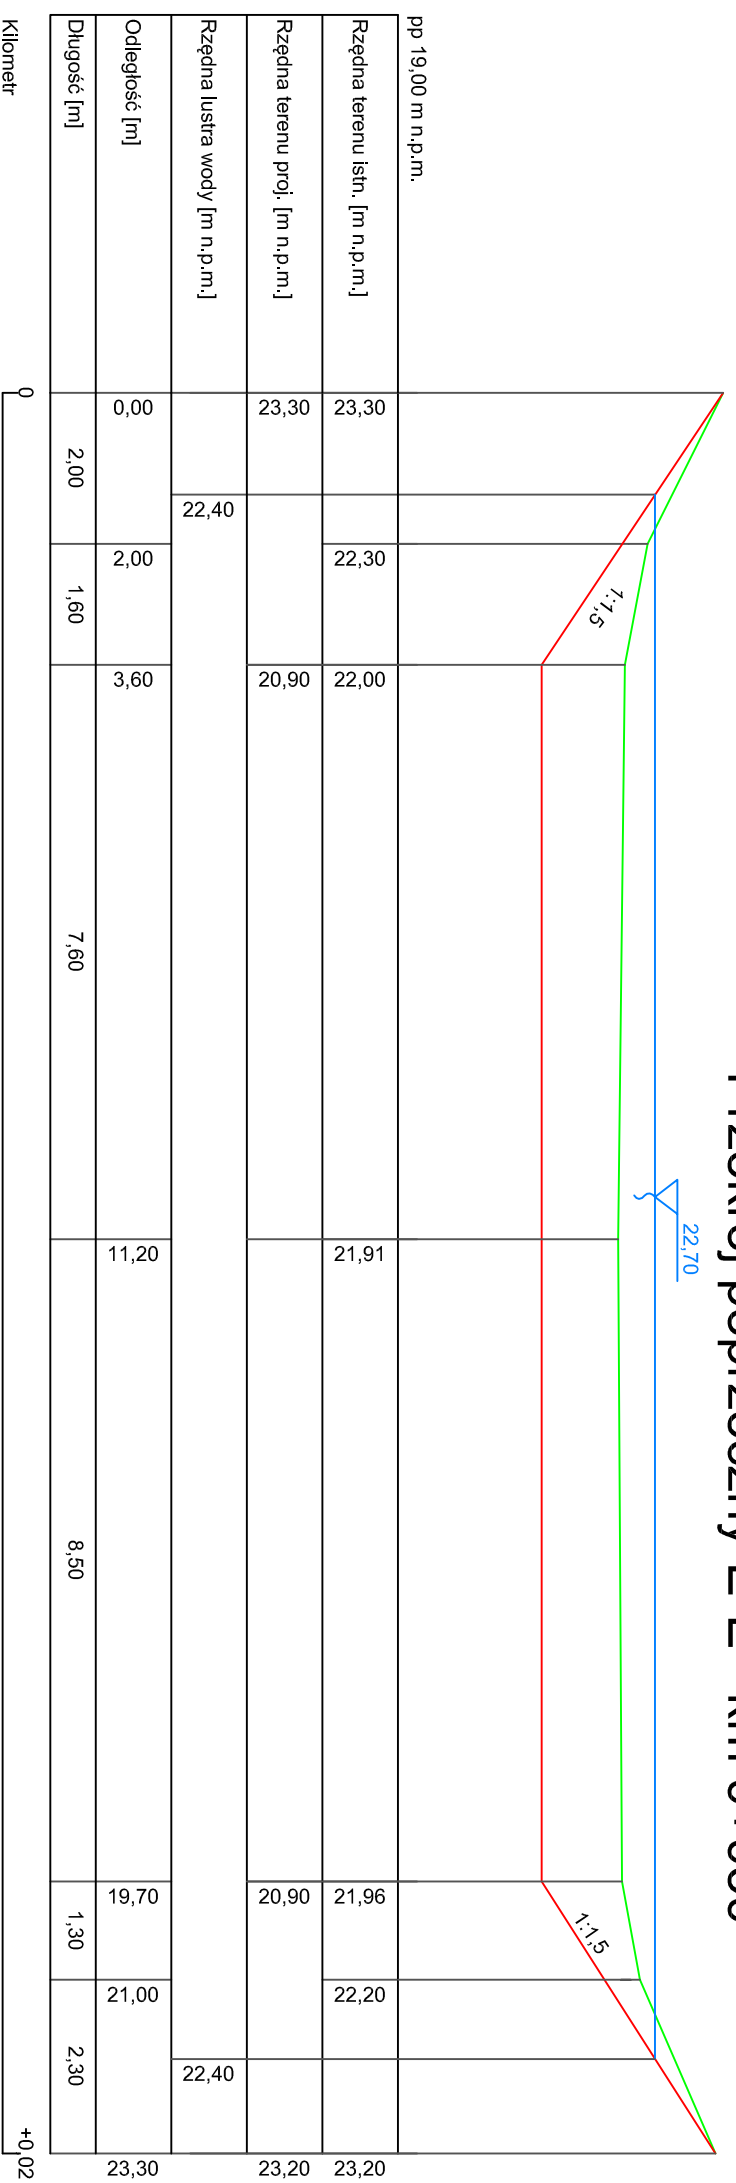

Przekrój poprzeczny F-F km 0+100

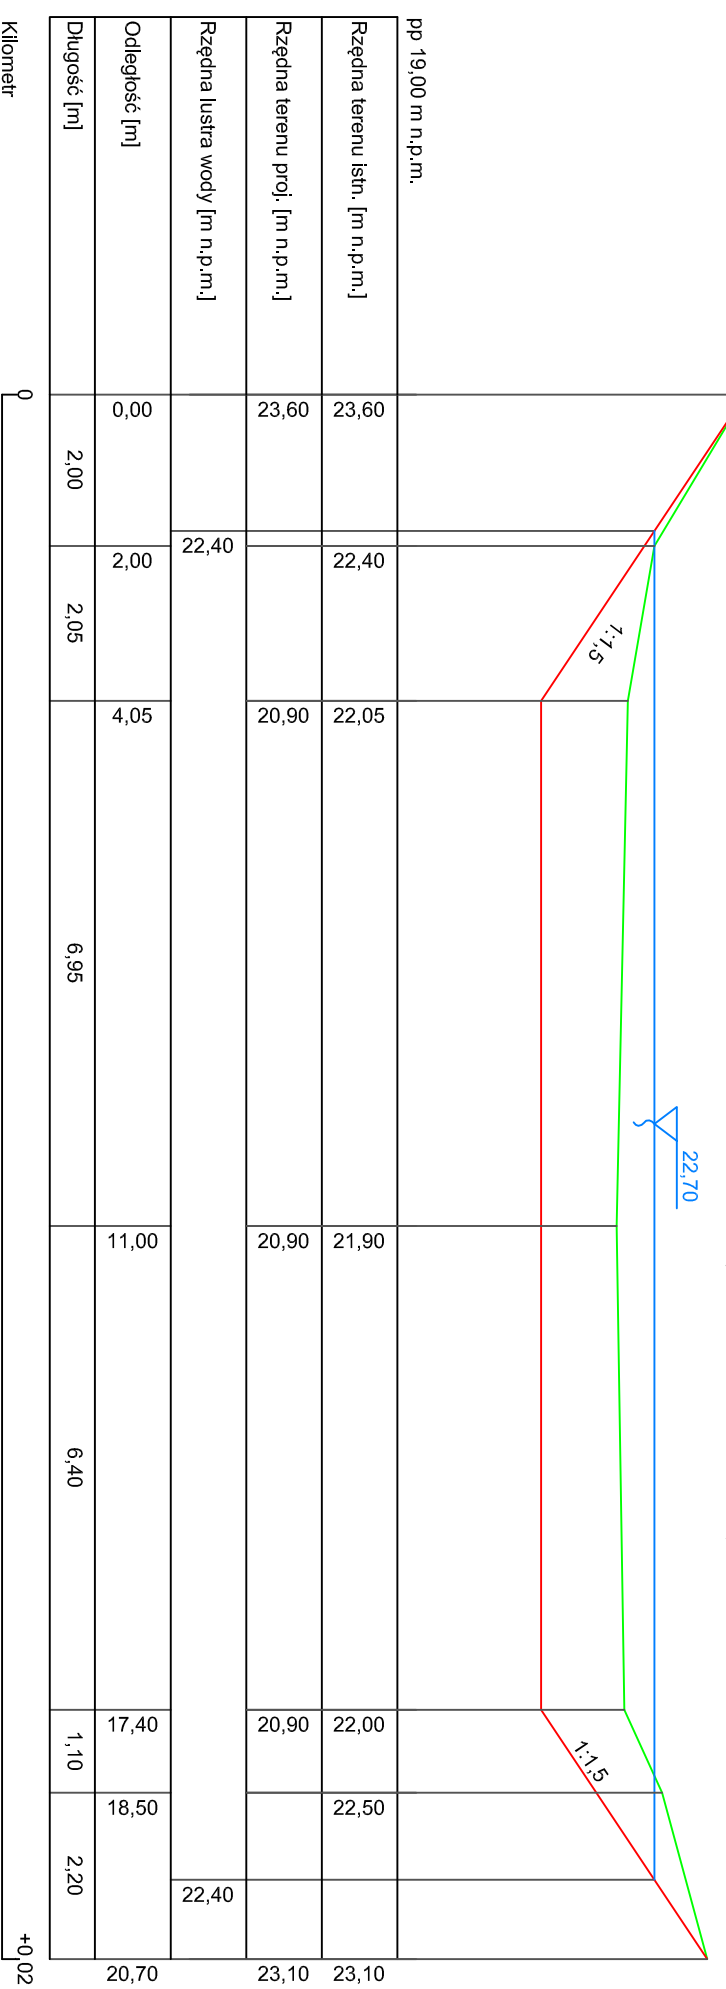

KRZYSZTOF OZGA - PROJEKTOWANIE UL. BUDOWLANYCH 10/9 66-405 GORZÓW WLKP

Investycja	KONSERWACJA ZBIORNIKA WODNEGO MAŁEJ RETENCJI		
Investor	Gmina Witnica ul. KRN 6 66-460 Witnica		
Adres	Działki nr 226/2 obręb Witnica, Gmina Witnica		
Treść	Przekroje zbiornika wodnego		Nr rysunku 3,4
Funkcja	Tytuł, imię i nazwisko	Nr upraw.	Specjalność
Projektant	mgr inż. Krzysztof Ozga	9/82/Gw	mel.-wodne
Opracował	mgr inż. Krzysztof Ozga	9/82/Gw	mel.-wodne
Sprawdził			Data 27.01.2014r