


Profil podłużny skala 1:100/1000

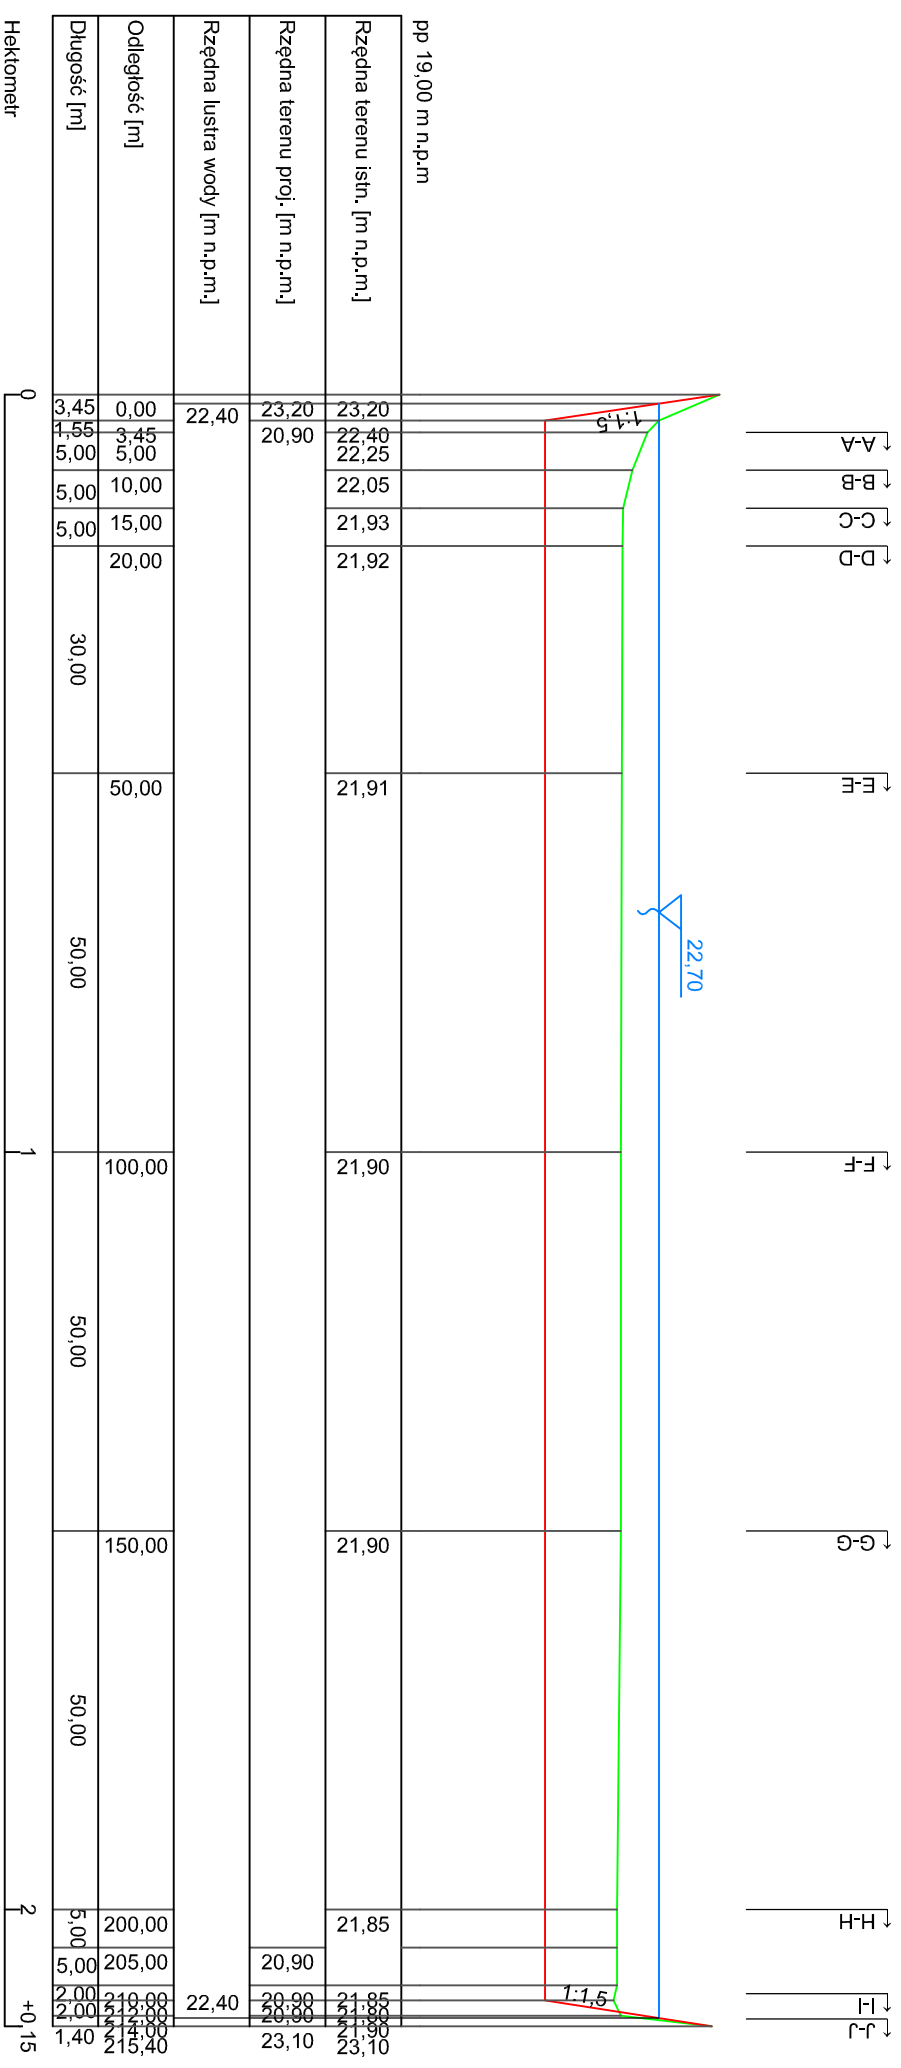

KRZYSZTOF OZGA - PROJEKTOWANIE UL. BUDOWLANYCH 10/9 66-405 GORZÓW WLKP

Inwestycja		KONSERWACJA ZBIORNIKA WODNEGO MAŁEJ RETENCJI	
Inwestor		Gmina Witnica ul. KRN 6 66-460 Witnica	
Adres		Działki nr 226/2 obręb Witnica, Gmina Witnica	
Treść		Przekroje zbiornika wodnego	
Funkcja		Tytuł, imię i nazwisko	Nr upraw.
Projektant		mgr inż. Krzysztof Ozga	9/82/Gw
Opracował		mgr inż. Krzysztof Ozga	9/82/Gw
Sprawdził			
			Nr rysunku
			3.1
			Skala
			1:100/1000
			Data
			27.01.2014r