


Przekrój poprzeczny C-C km 0+090

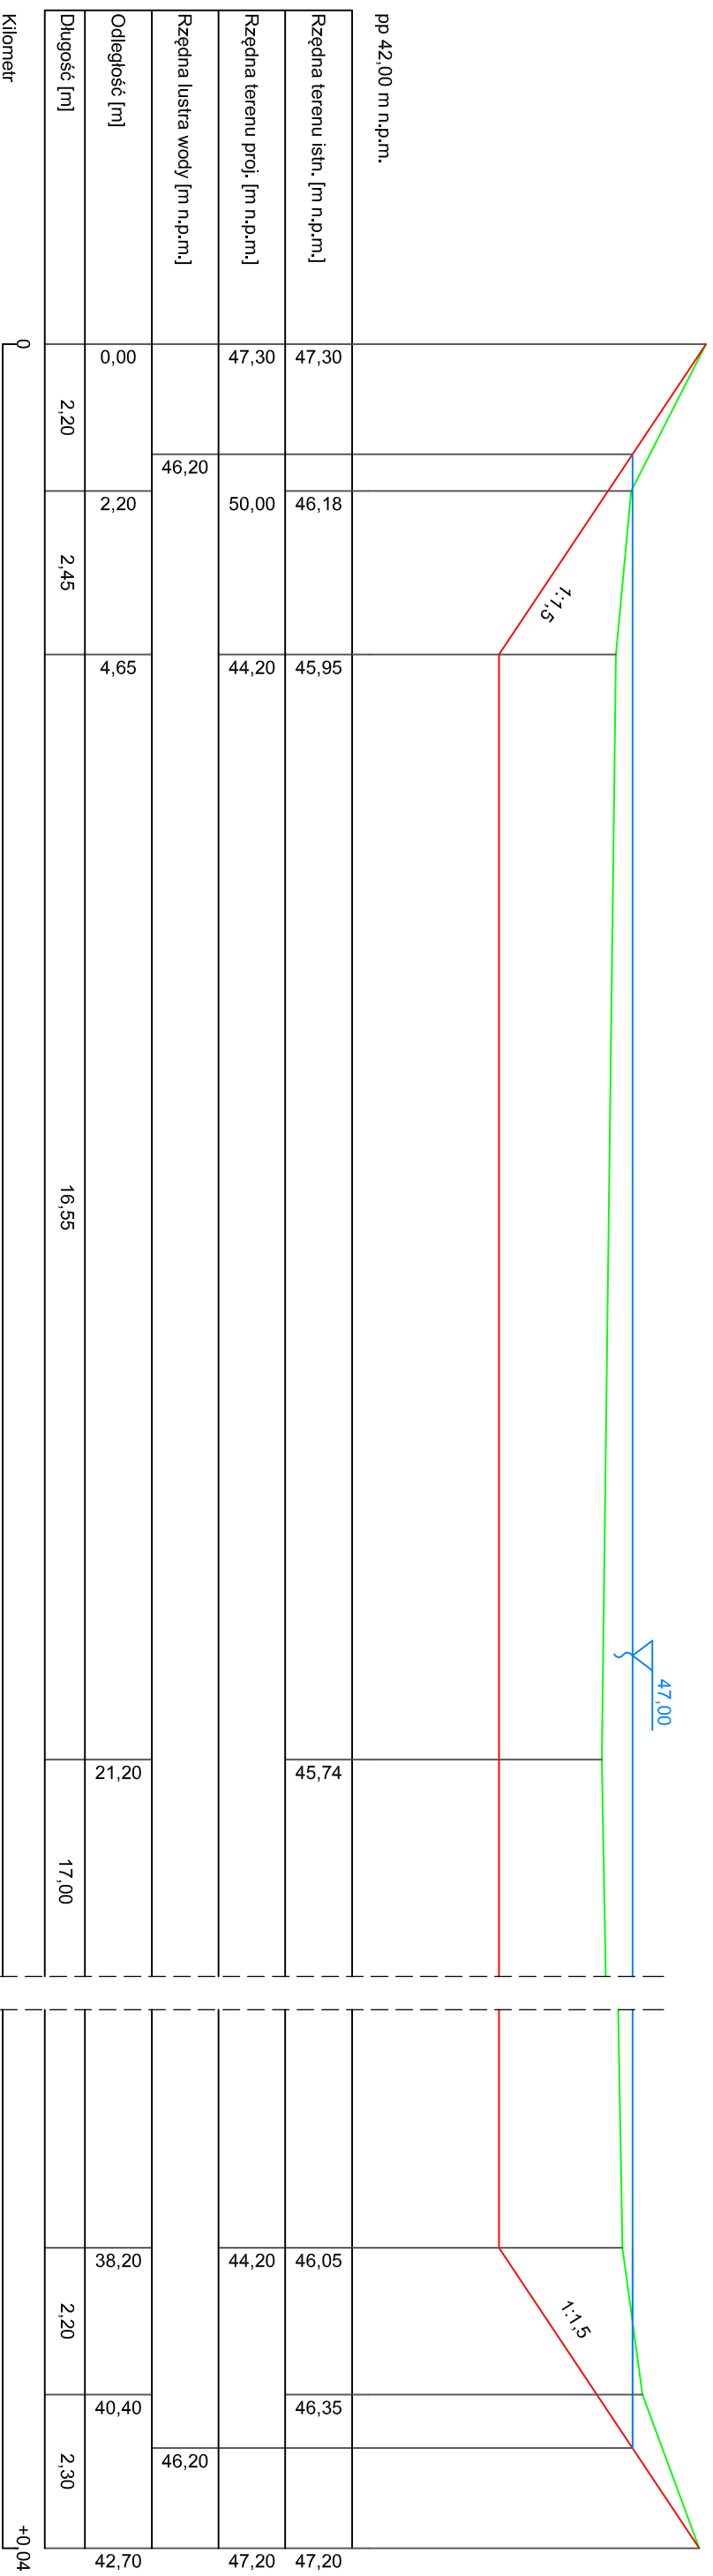

KRZYSZTOF OZGA - PROJEKTOWANIE UL. BUDOWLANYCH 10/9 66-405 GORZÓW WLKP

Investycja	KONSERWACJA ZBIORNIKA WODNEGO MAŁEJ RETENCJI		
Investor	Gmina Witnica ul. KRN 6	66-460 Witnica	
Adres	Działki nr 92/6 i 388/13 obręb Mościce, Gmina Witnica		
Treść	Przekroje zbiornika wodnego		Nr rysunku 3.3
Funkcja	Tytuł, imię i nazwisko	Nr upraw.	Specjalność
Projektant	mgr inż. Krzysztof Ozga	9/82/Gw	mel.-wodne
Opracował	mgr inż. Krzysztof Ozga	9/82/Gw	mel.-wodne
Sprawdził			Data 27.01.2014r