



Przekrój poprzeczny G-G km 0+150

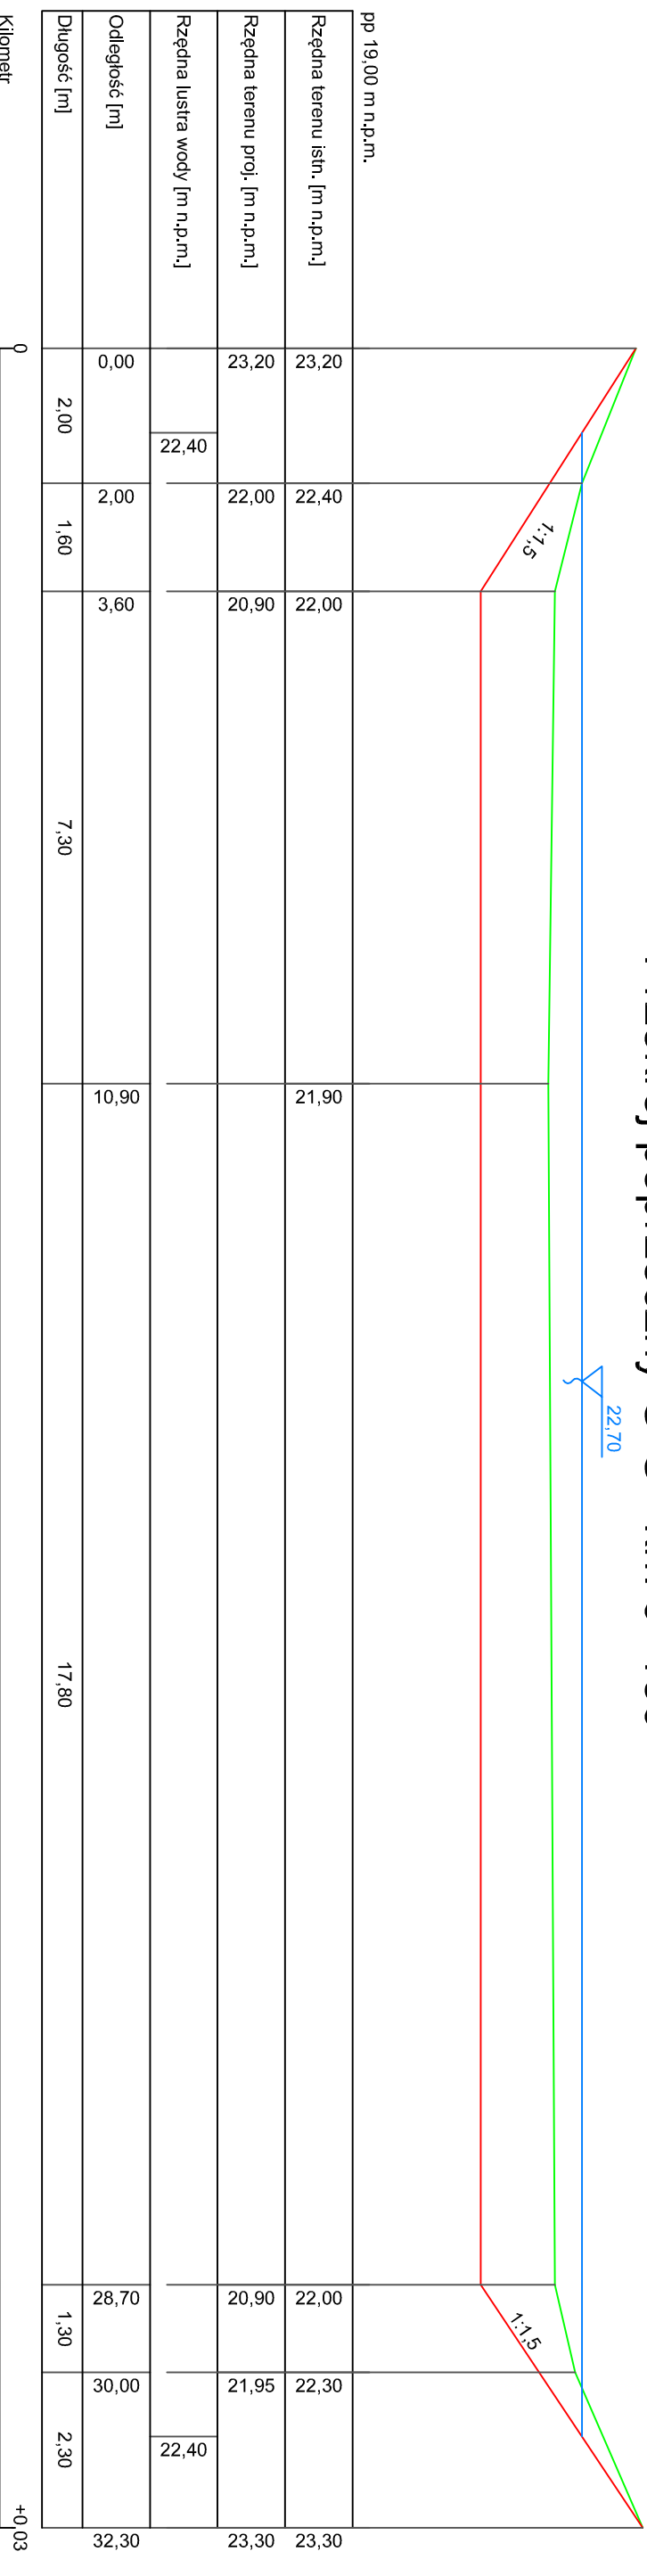

Przekrój poprzeczny yH-H km 0+200

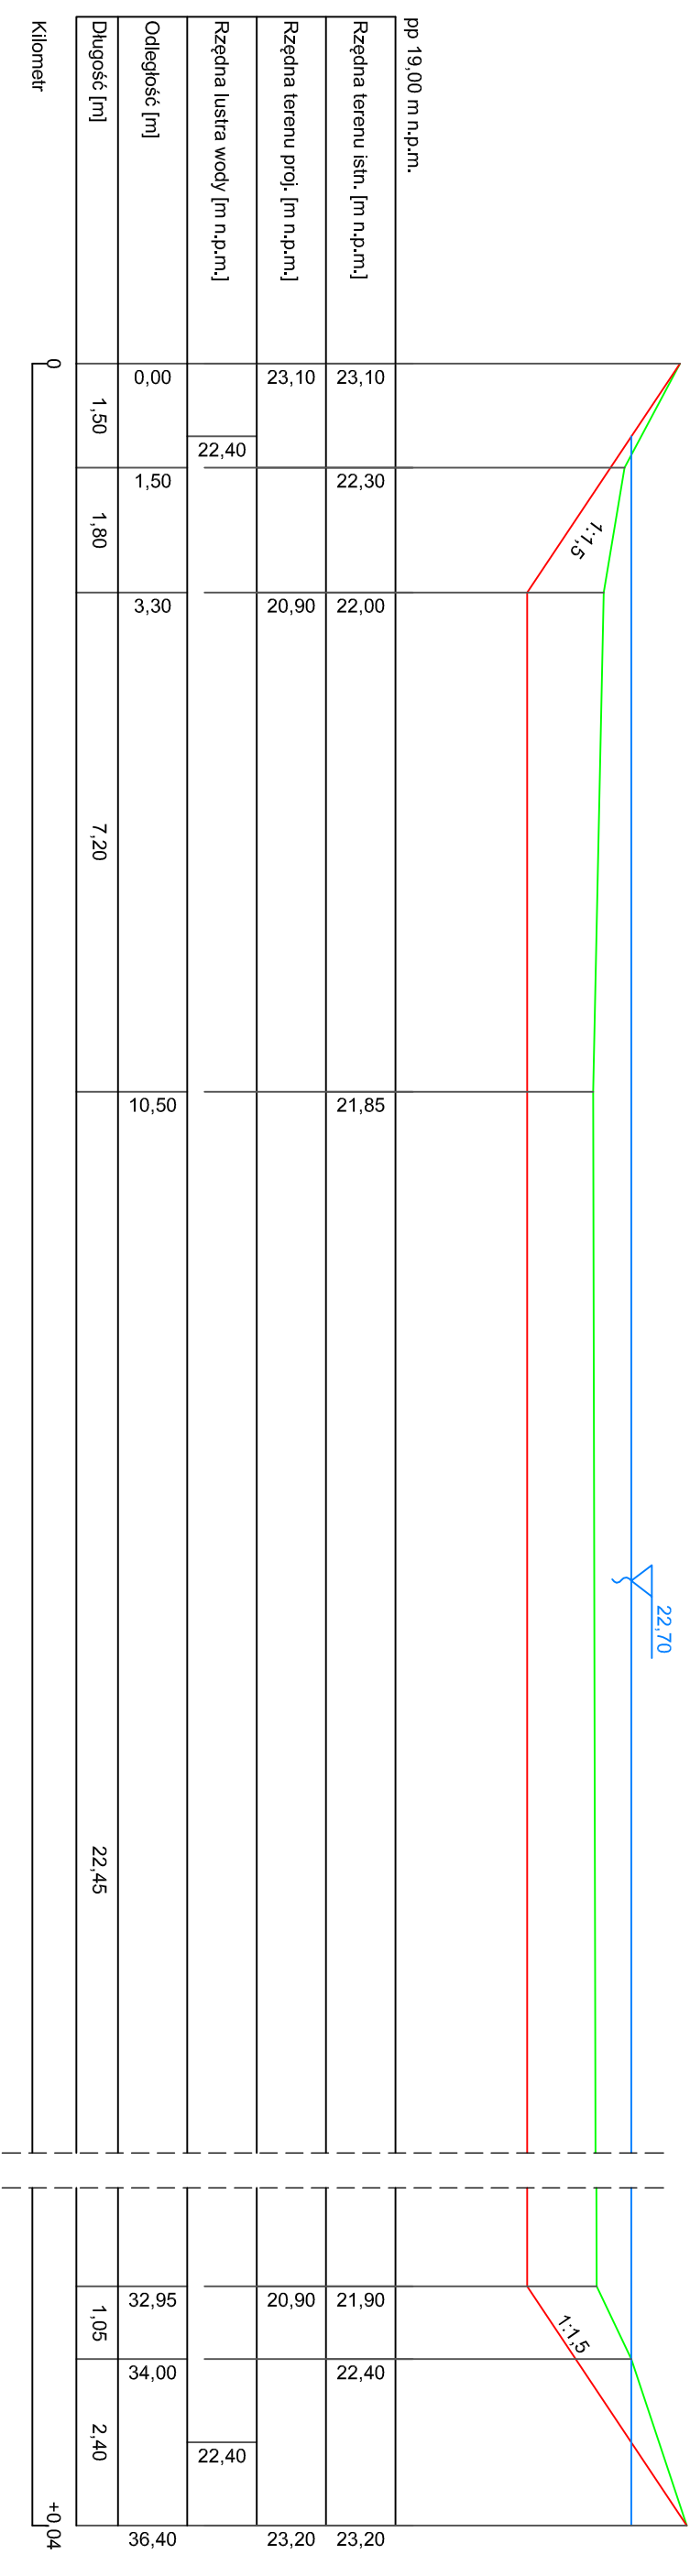

KRZYSZTOF OZGA - PROJEKTOWANIE UL. BUDOWLANYCH 10/9 66-405 GORZÓW WLKP

Investycja	KONSERWACJA ZBIORNIKA WODNEGO MAŁEJ RETENCJI						
Investor	Gmina Witnica ul. KRN 6 66-460 Witnica						
Adres	Działki nr 226/2 obręb Witnica, Gmina Witnica						
Treść	Przekroje zbiornika wodnego						Nr rysunku 3,5
Funkcja	Tytuł, imię i nazwisko	Nr upraw.	Specjalność	Podpis	Skala		
Projektant	mgr inż. Krzysztof Ozga	9/82/Gw	mel.-wodne		1:100/1000		
Opracował	mgr inż. Krzysztof Ozga	9/82/Gw	mel.-wodne		Data		
Sprawdził					27.01.2014r		