



Przekrój poprzeczny I-I km 0+212

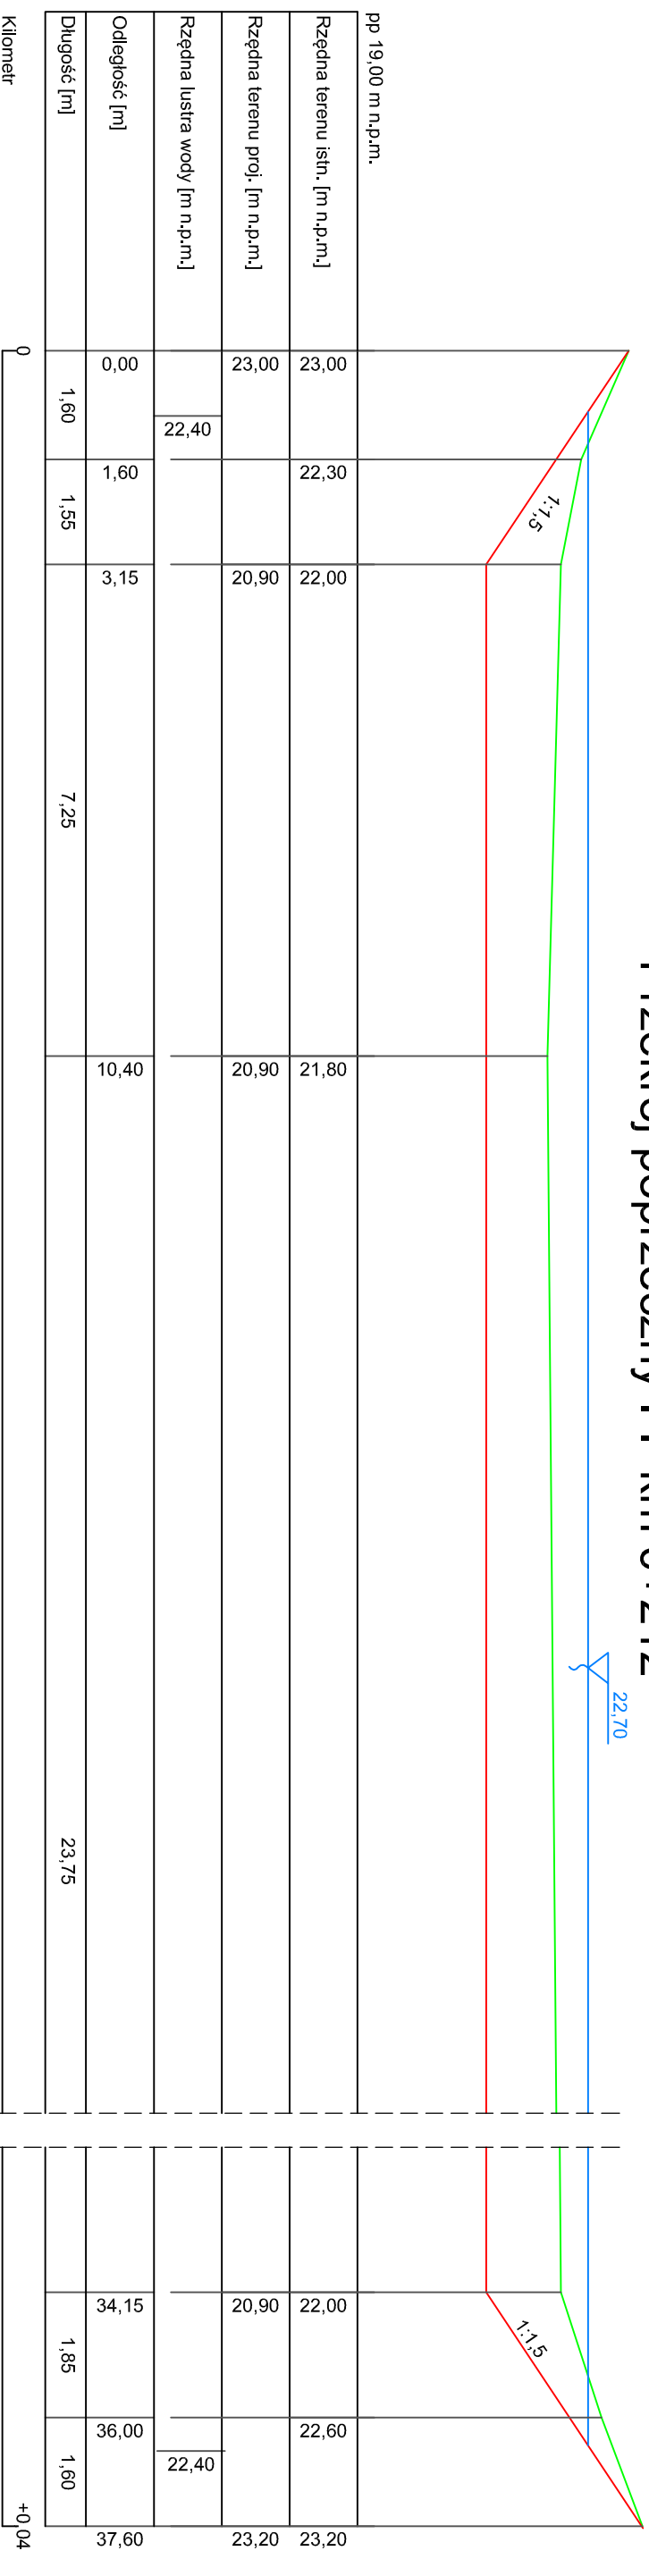

Przekrój poprzeczny J-J km 0+214

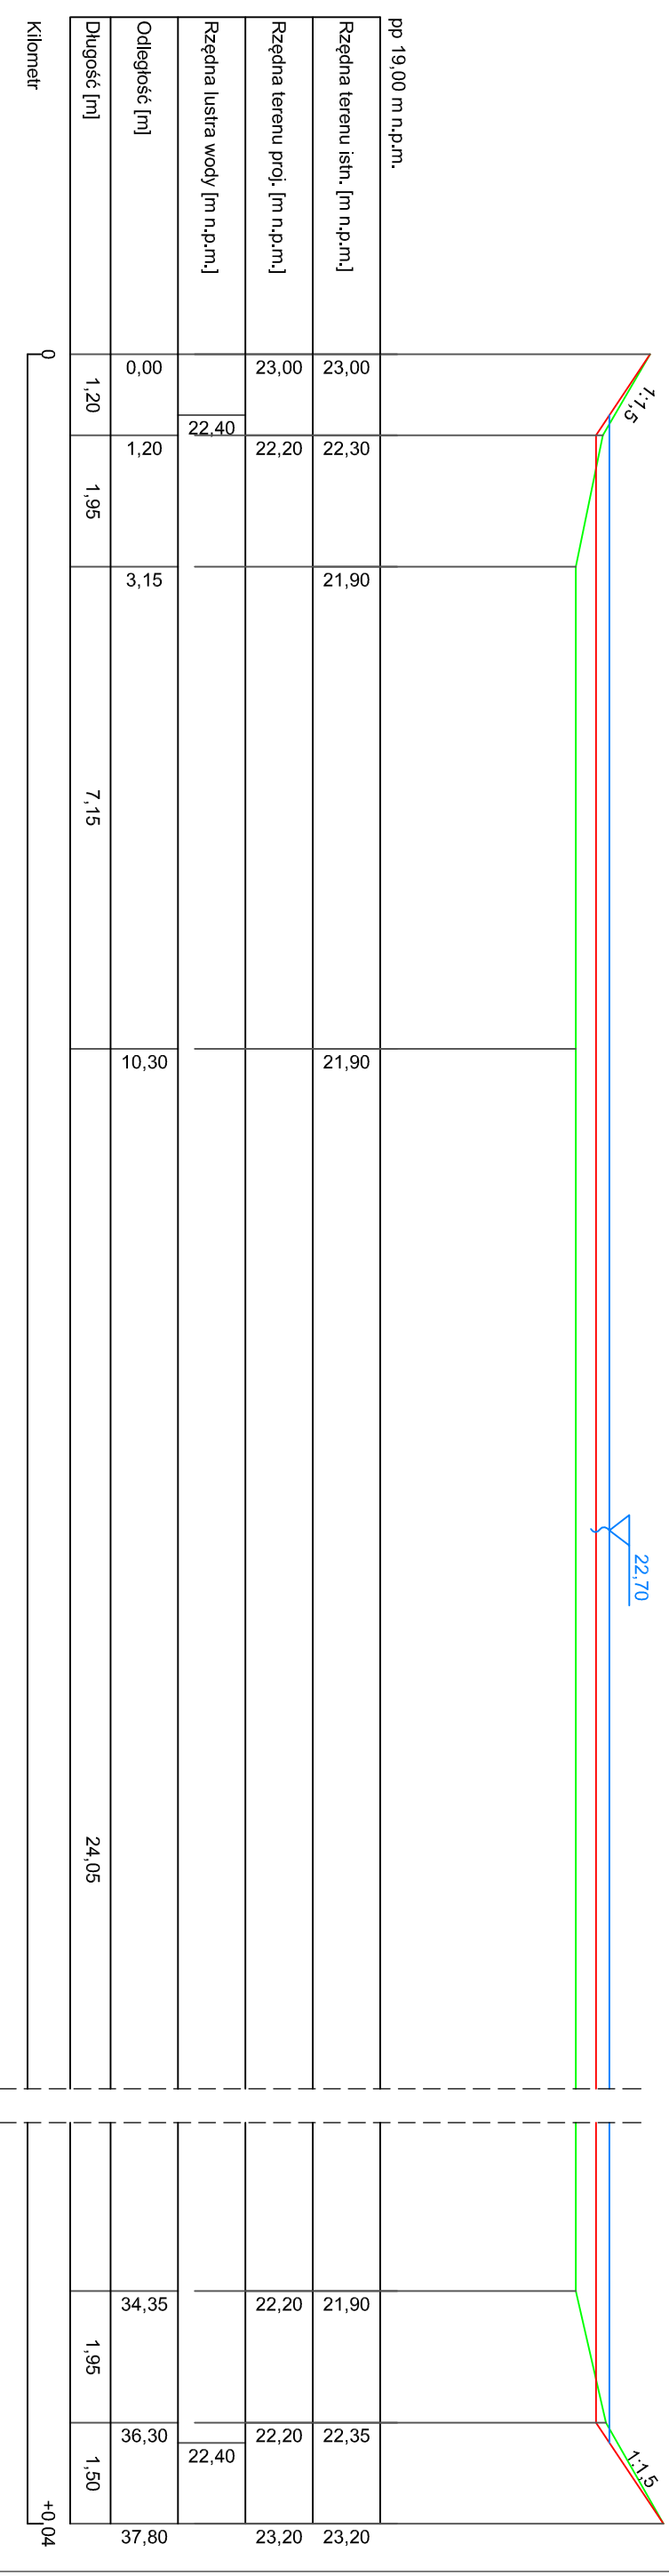

KRZYSZTOF OZGA - PROJEKTOWANIE UL. BUDOWLANYCH 10/9 66-405 GORZÓW WLKP

Investycja	KONSERWACJA ZBIORNIKA WODNEGO MAŁEJ RETENCJI						
Inwestor	Gmina Witnica ul. KRN 6 66-460 Witnica						
Adres	Działki nr 226/2 obręb Witnica, Gmina Witnica						
Treść	Przekroje zbiornika wodnego						Nr rysunku 3,6
Funkcja	Tytuł, imię i nazwisko	Nr upraw.	Specialność	Podpis	Skala		
Projektant	mgr inż. Krzysztof Ozga	9/82/Gw	mel.-wodne		1:100/1000		
Opracował	mgr inż. Krzysztof Ozga	9/82/Gw	mel.-wodne		Data		
Sprawdził					27.01.2014r		