


Przekrój poprzeczny B-B km 0+050

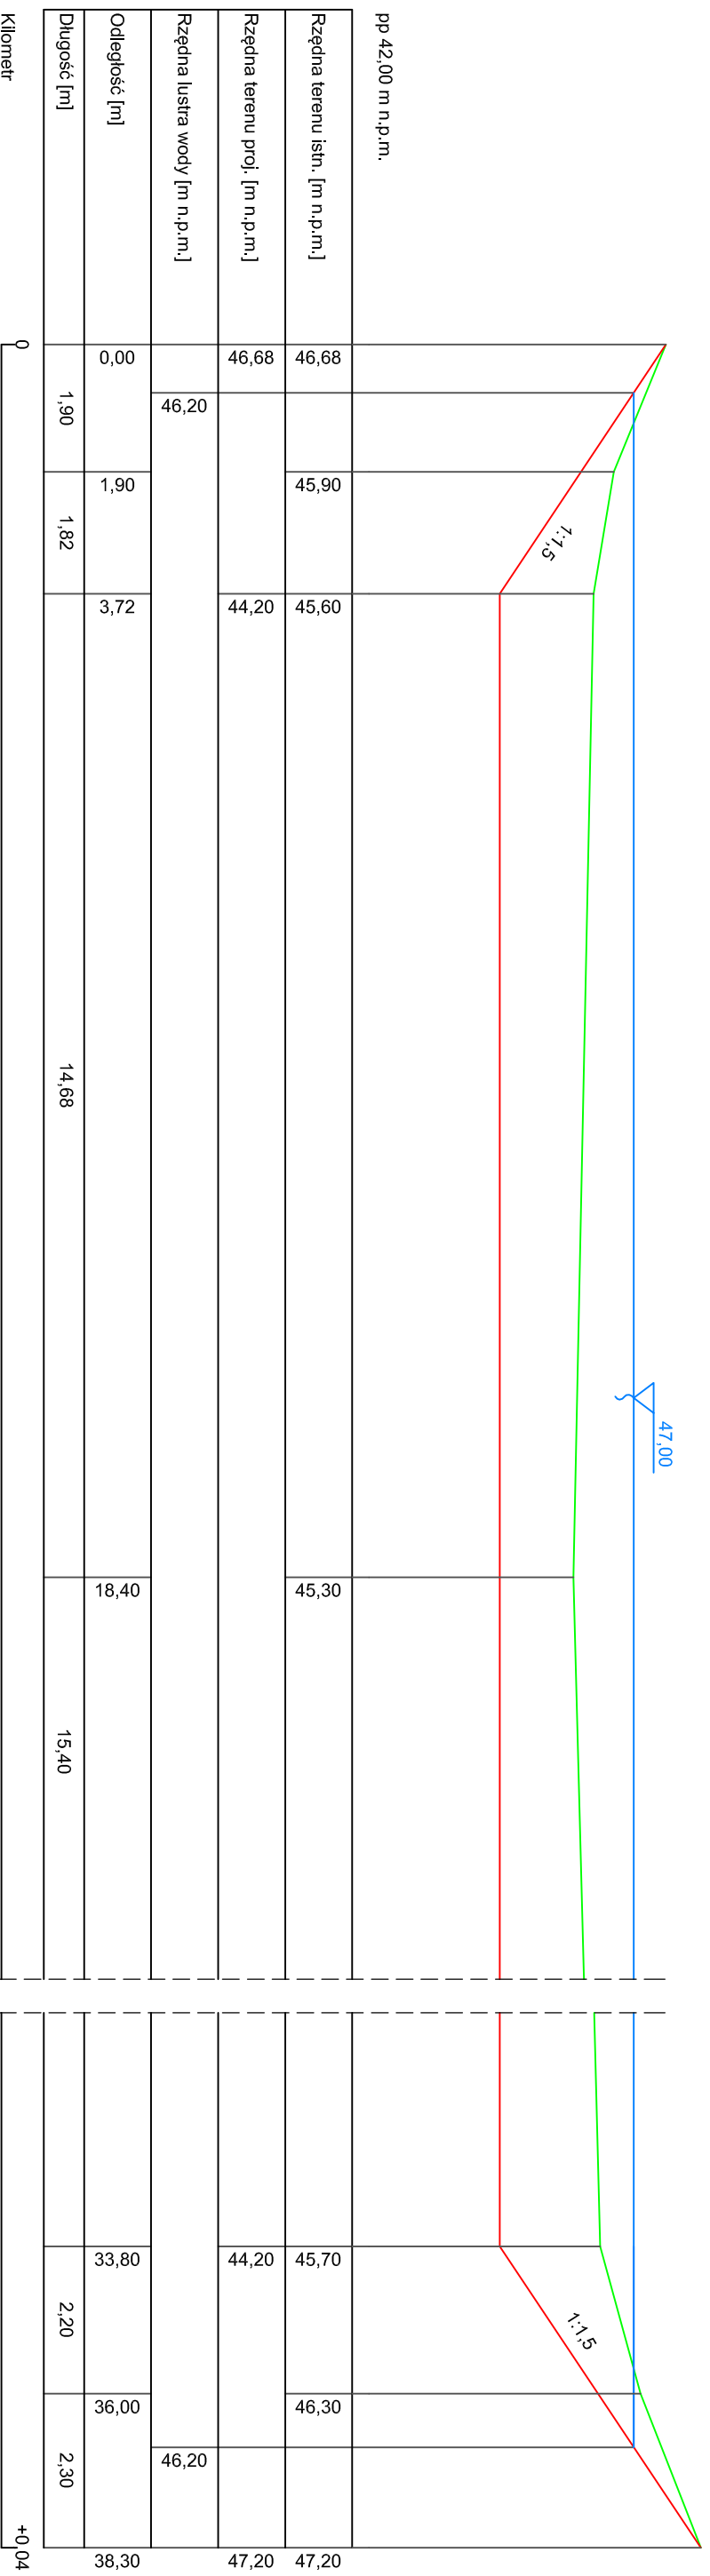

KRZYSZTOF OZGA - PROJEKTOWANIE UL. BUDOWLANYCH 10/9 66-405 GORZÓW WLKP

Inwestycja		KONSERWACJA ZBIORNIKA WODNEGO MAŁEJ RETENCJI			
Inwestor		Gmina Witnica ul. KRN 6 66-460 Witnica			
Adres		Działki nr 92/6 i 388/13 obręb Mościce, Gmina Witnica			
Treść		Przekroje zbiornika wodnego		Nr rysunku 3.2	
Funkcja		Tytuł, imię i nazwisko		Specjalność	
Projektant		mgr inż. Krzysztof Ozga		mel.-wodne	
Opracował		mgr inż. Krzysztof Ozga		mel.-wodne	
Sprawdził				Data 27.01.2014r	