


1:2000

Załącznik nr 1
do UCHWAŁY Nr VII/33/2015
RADY MIEJSKIEJ W WITNICY
z dnia 26 lutego 2015 r.

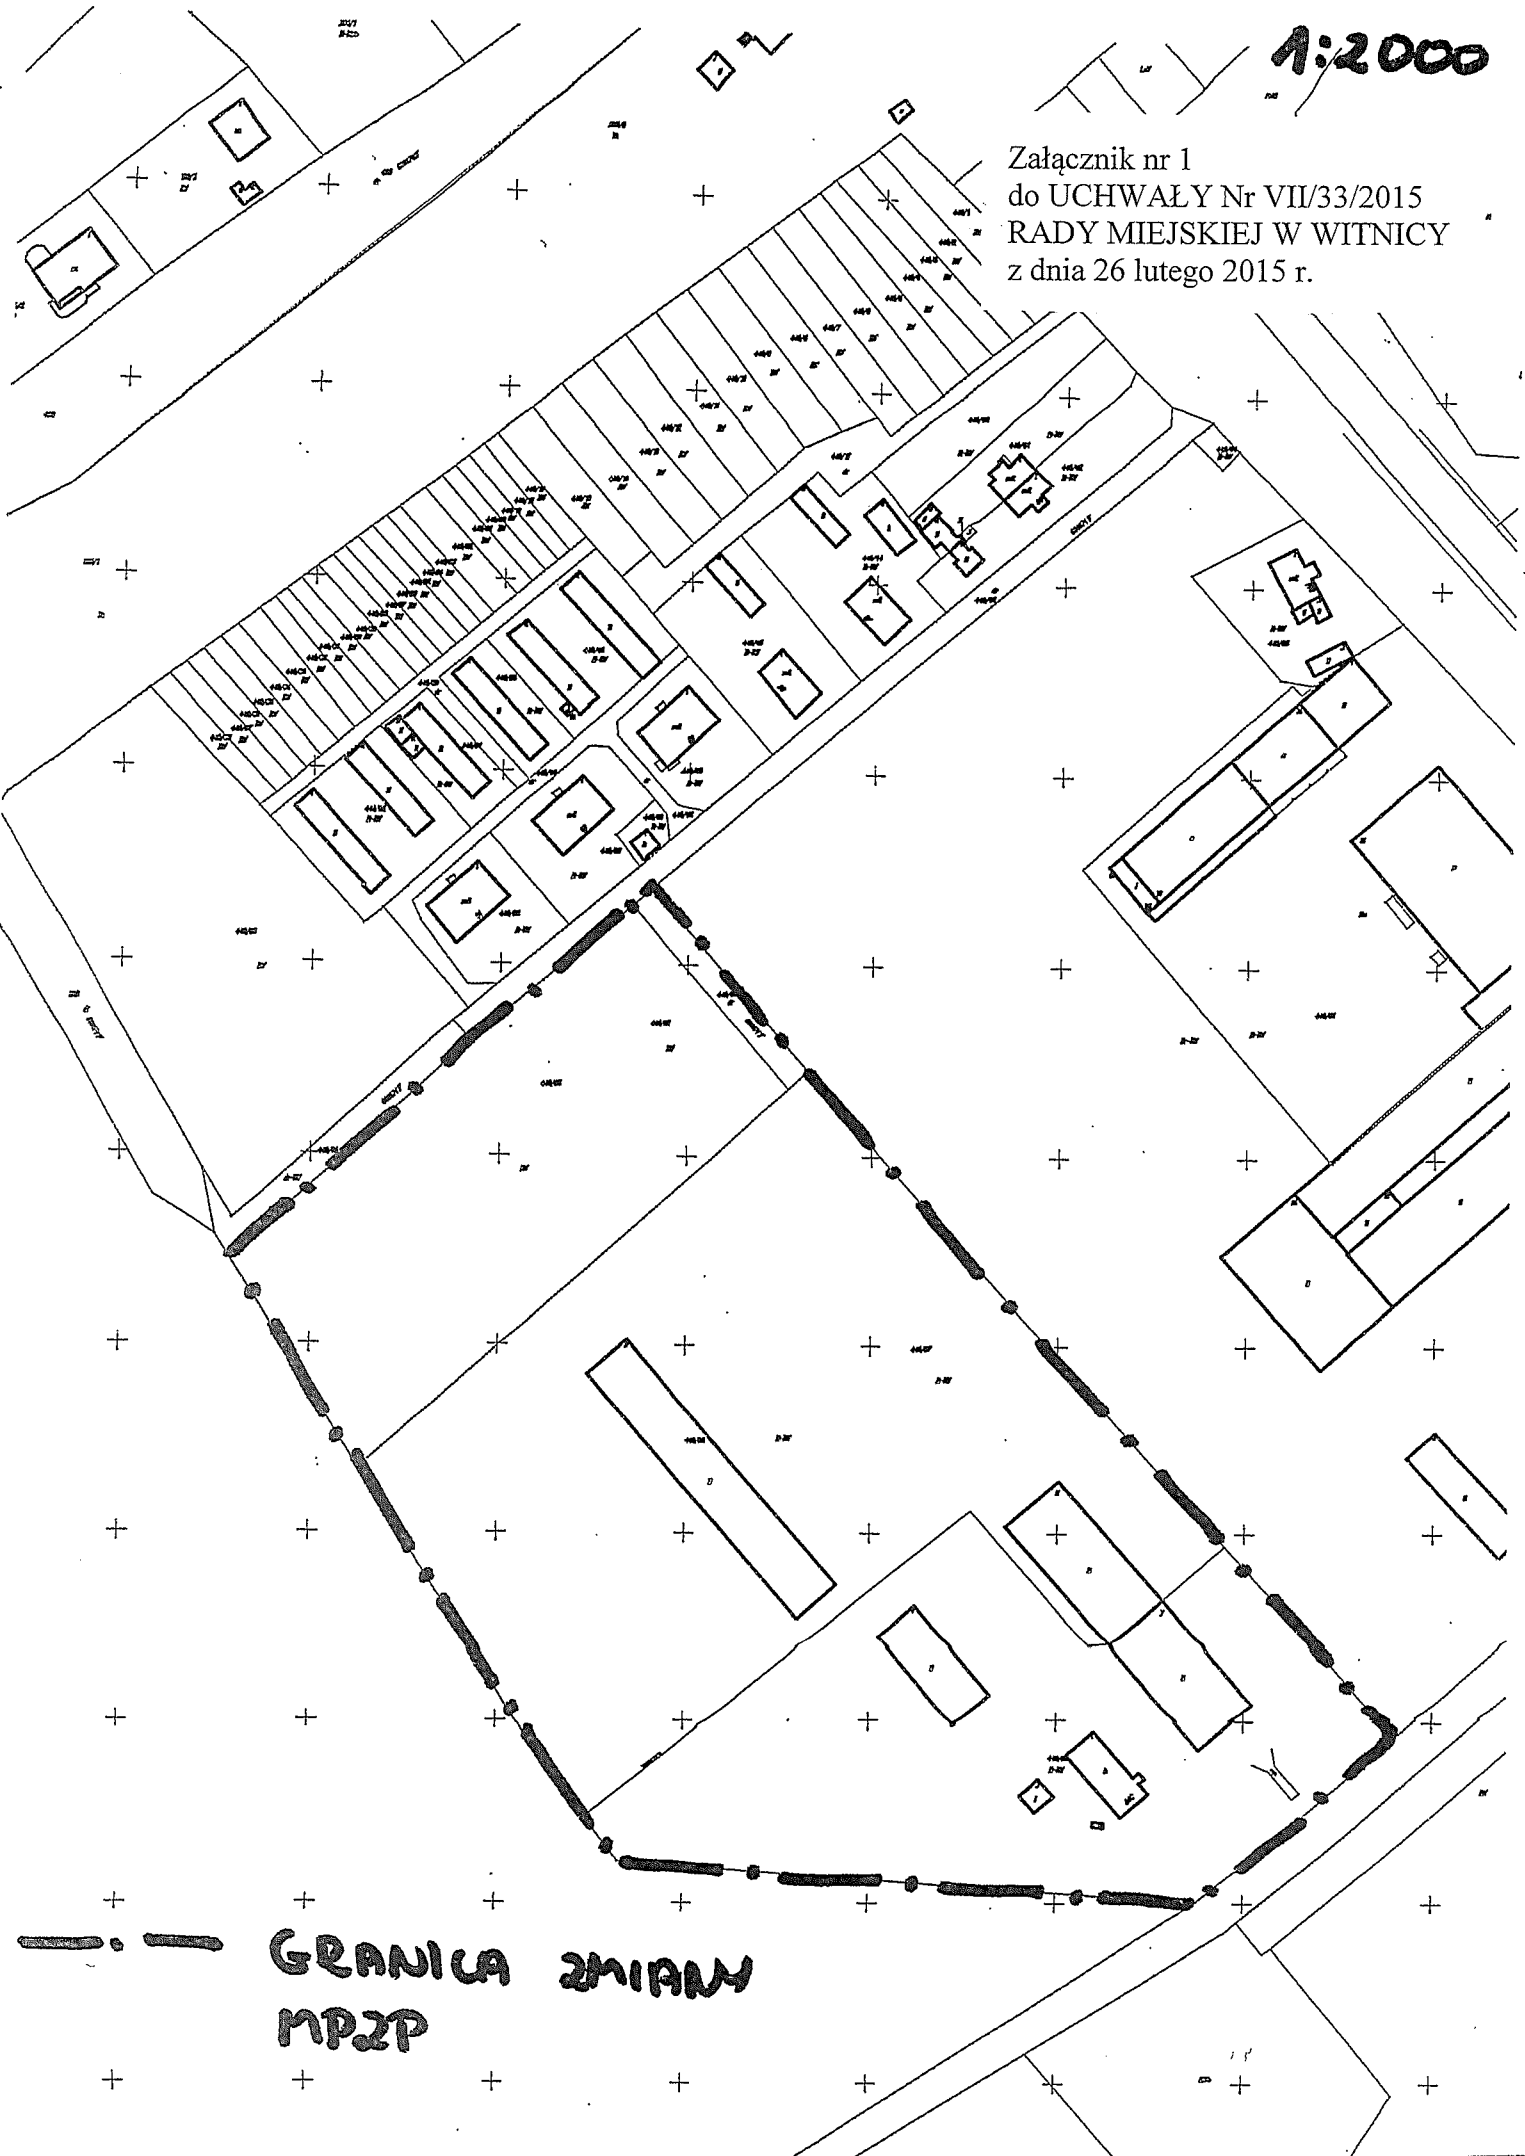

— • — GRANICA ZMIANY
MPZP