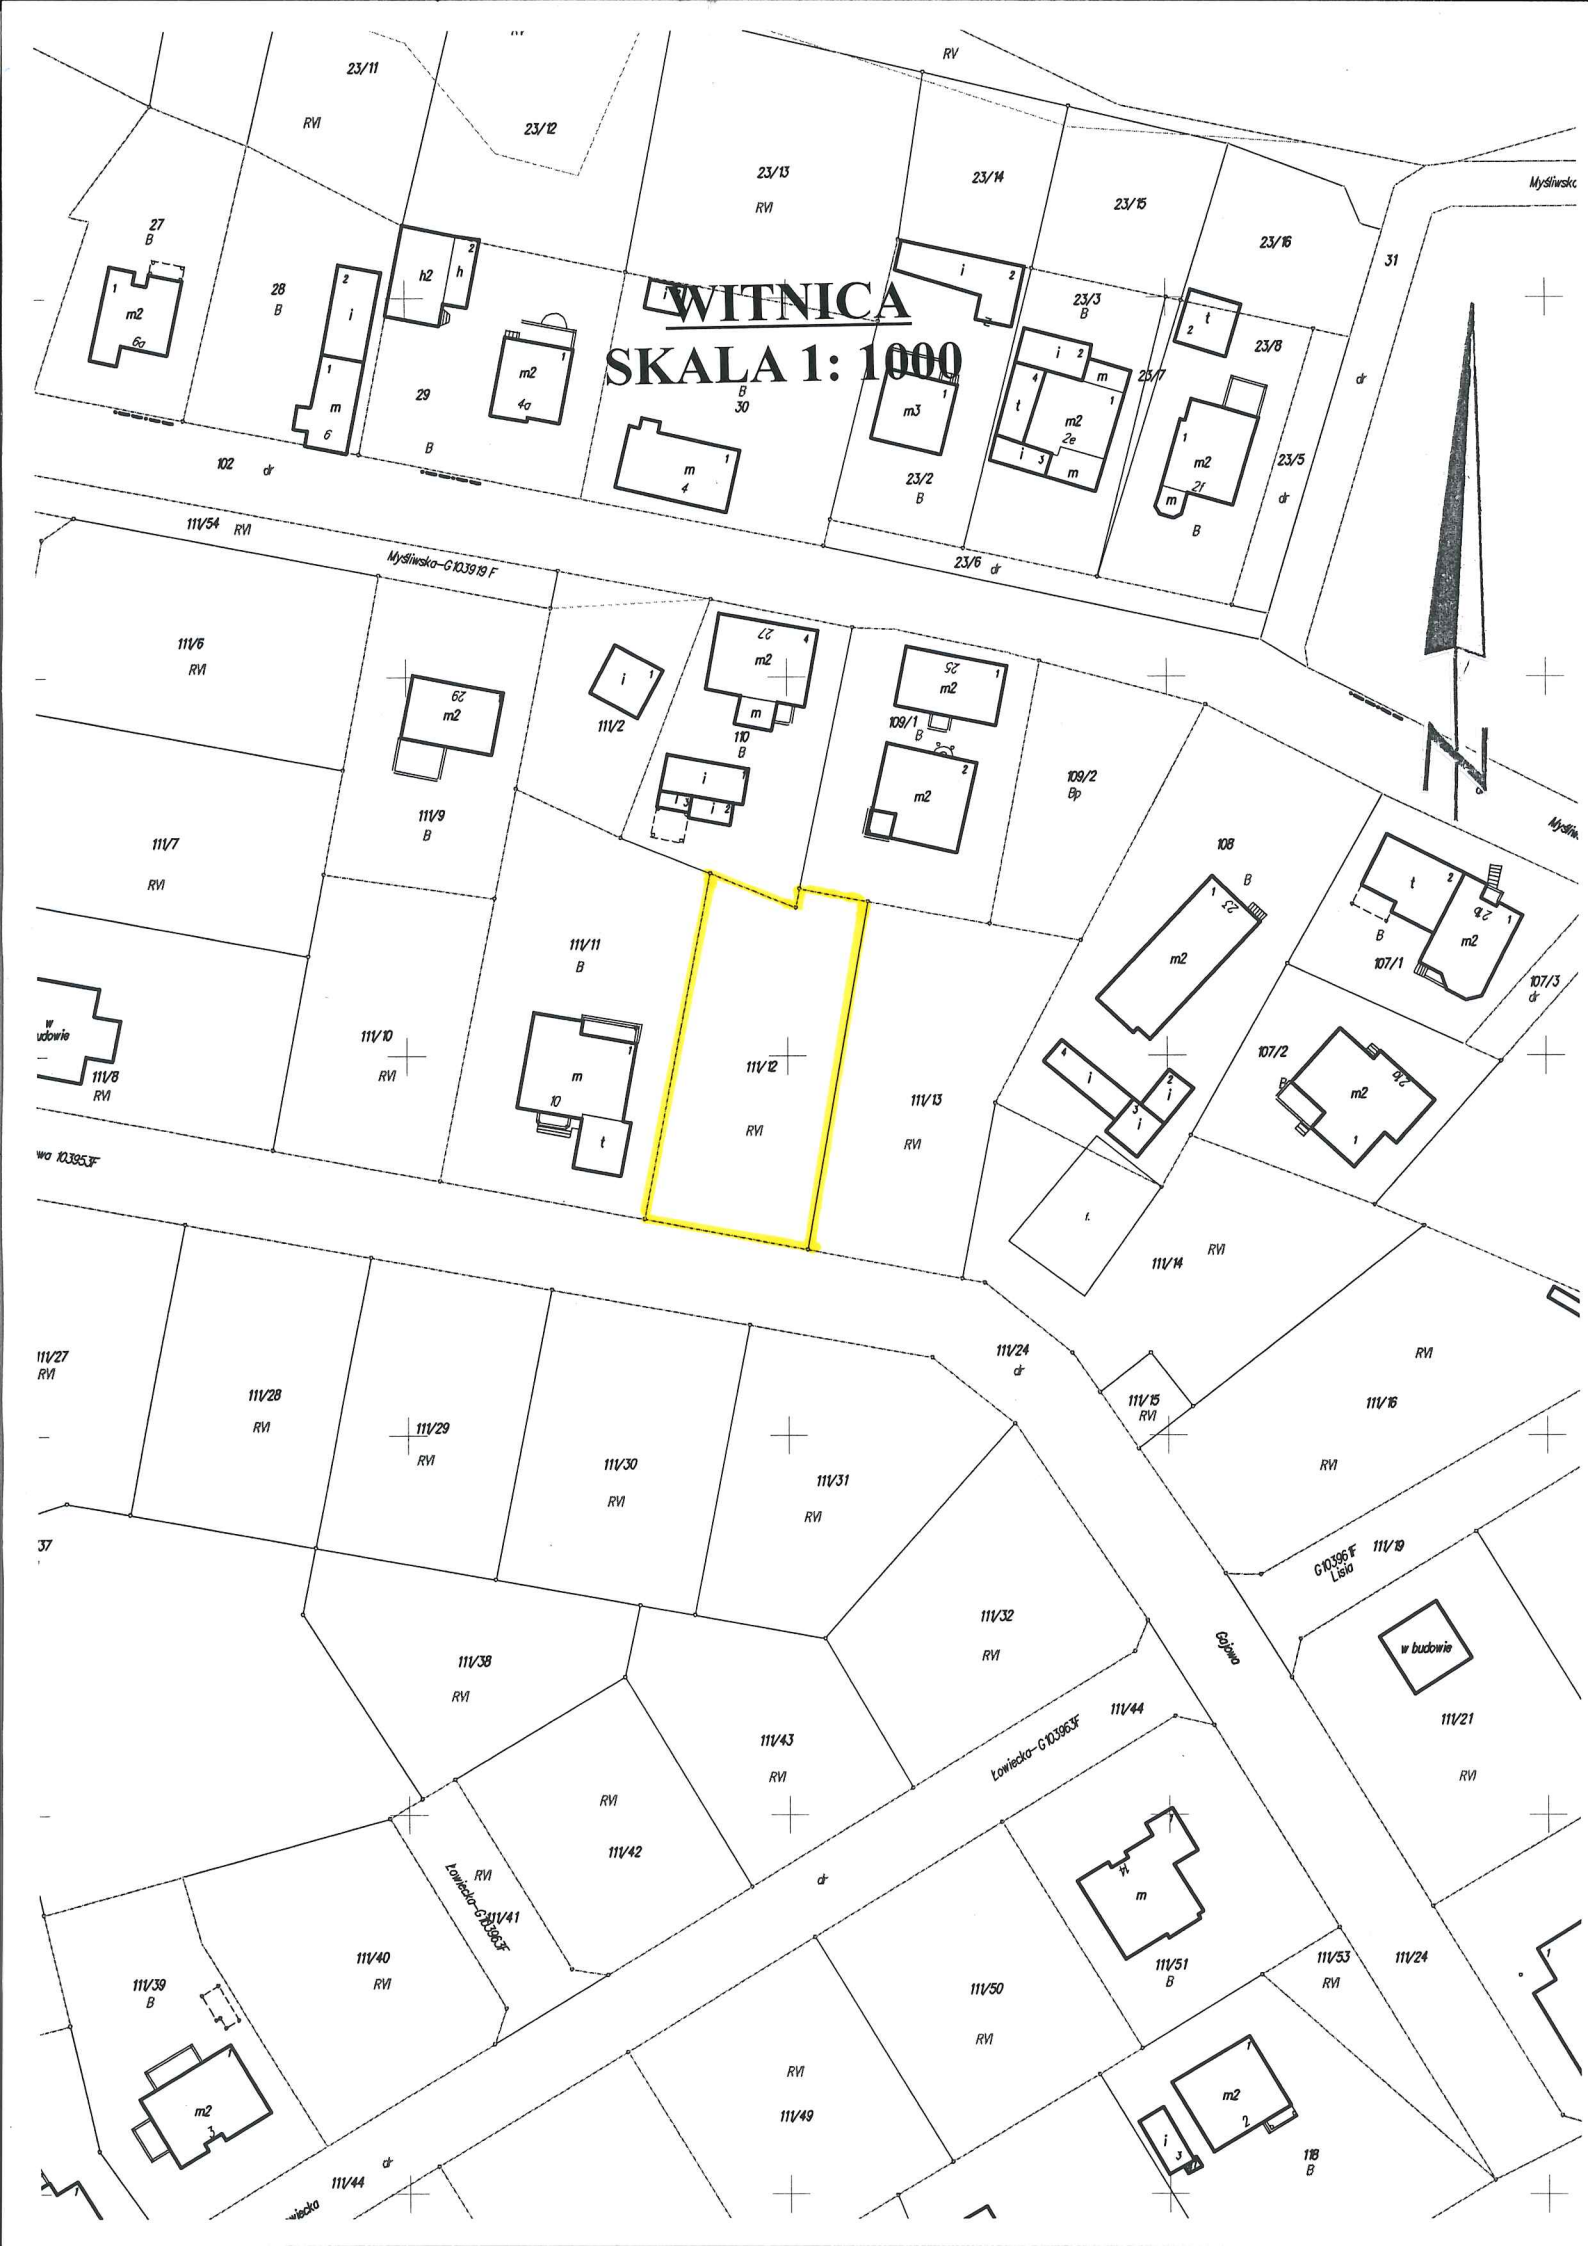
WITNICA
SKALA 1: 1000
111/12
111/11
111/13
111/10
111/9
111/7
111/6
111/8
111/2
110
109/1
109/2
108
107/1
107/2
107/3
111/14
111/15
111/16
111/19
111/21
111/24
111/27
111/28
111/29
111/30
111/31
111/32
111/38
111/43
111/44
111/42
111/41
111/40
111/39
111/50
111/51
111/53
111/49
23/11
23/12
23/13
23/14
23/15
23/16
23/3
23/8
23/7
23/5
23/2
23/6
27
28
29
30
31
102
111/54
Myśliwska-G103919F
Łowiecka-G103963F
Gajowa
G103967F Lisia
w budowie
RVI
dr
B